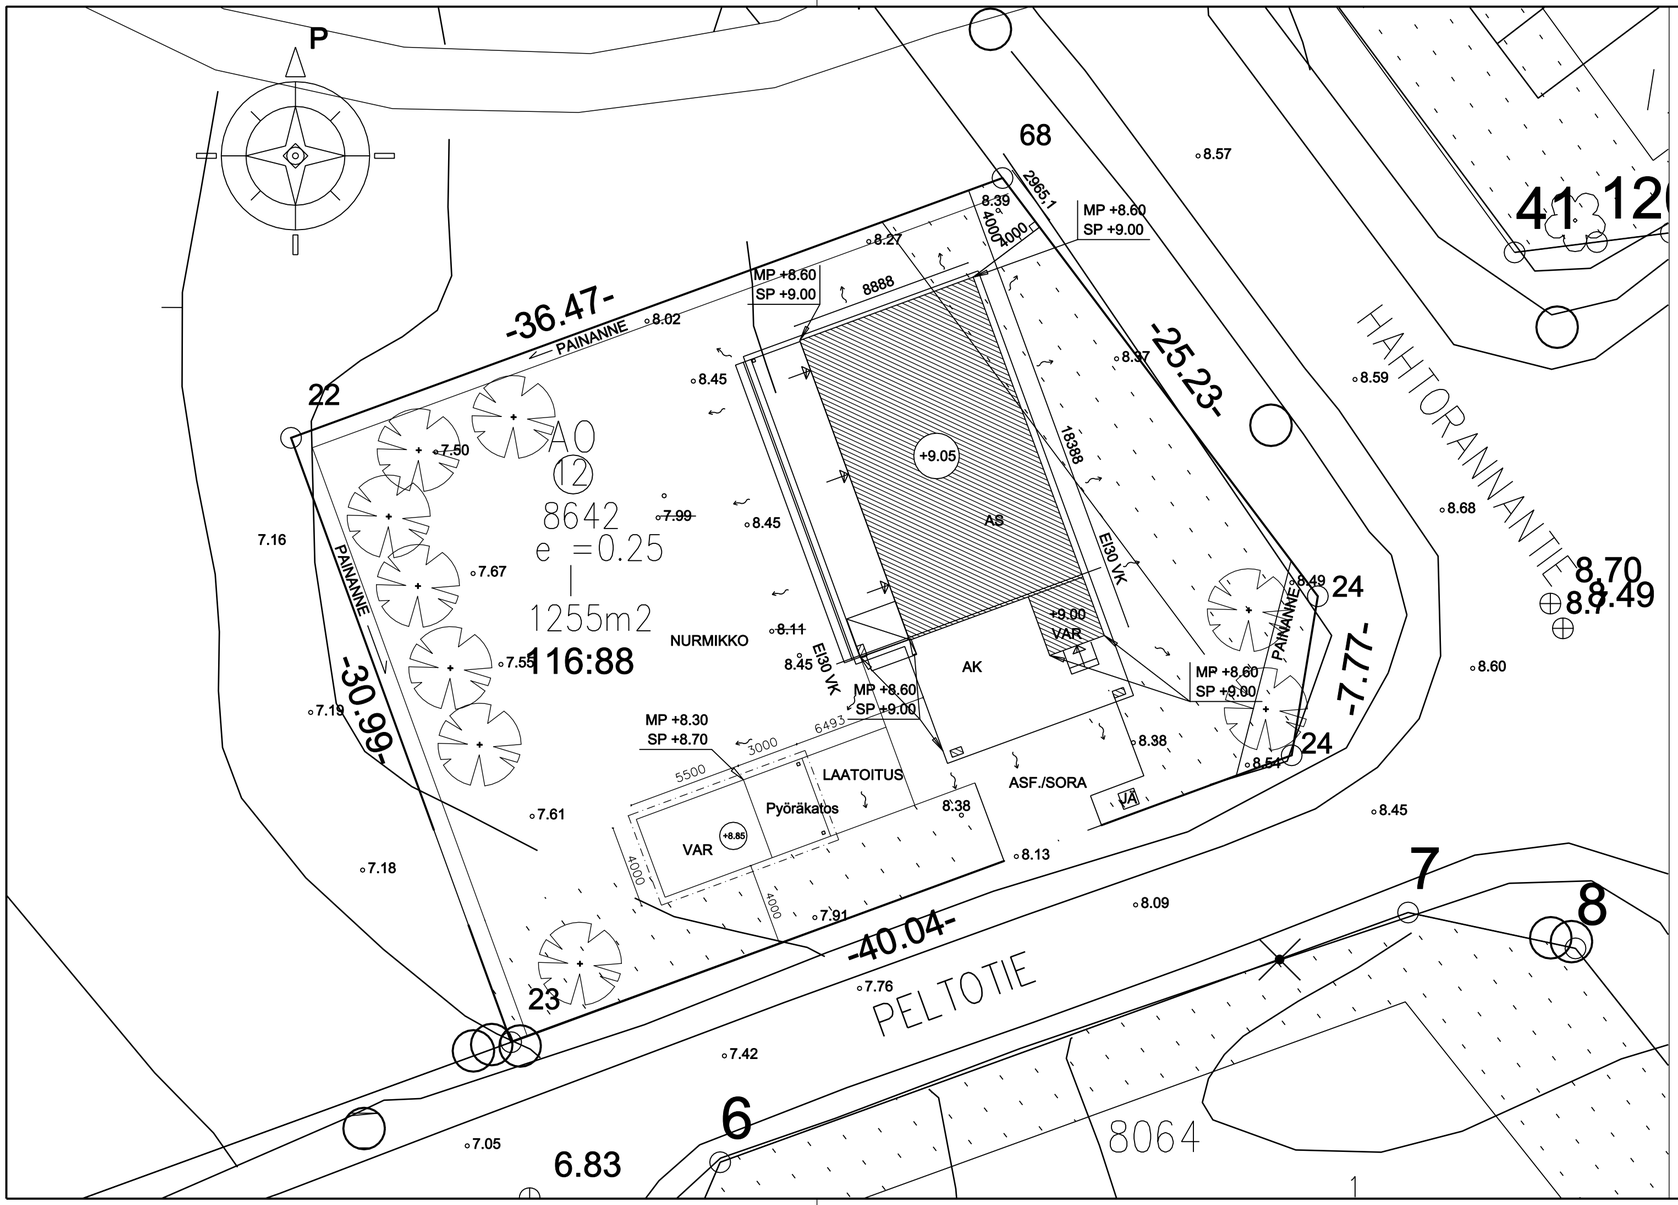

TUNN.	LUKUM.	MUUTOS	NIMIM.	PVM

Kaupunginosa/Kylä: Sarkkiranta; Kortteli/Tila: 8062; Tontti/Rno: 12			Viranomaisten merkintöjä
Rakennustoimenpide: Uudisrakennus			Piirustuslaji: Pääpiirustus
Rakennuskohde, nimi ja osoite: Pihavarasto Sivula Hahtorannantie 35 90440 Kempele			Piirustuksen sisältö: ASEMAPIIRUSTUS Mittakaava: 1:200
Suunnittelija: Niilas Sivula (RI) P. 040 6241413 niilas.sivula@lootustalo.fi	Suunnittelulaja: ARK	Muutos	
Piirtäjä: NS	Päiväys: 21.07.2025	Työnumero	