
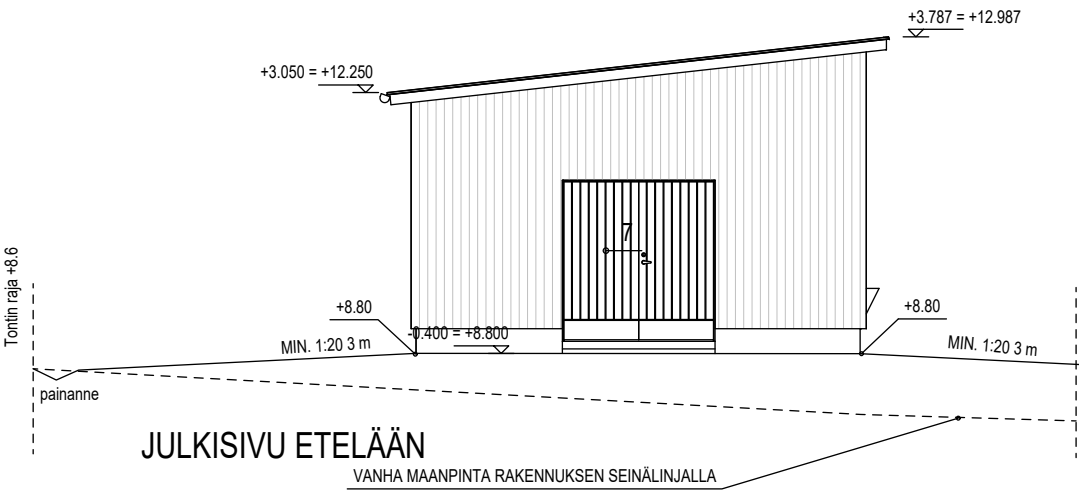
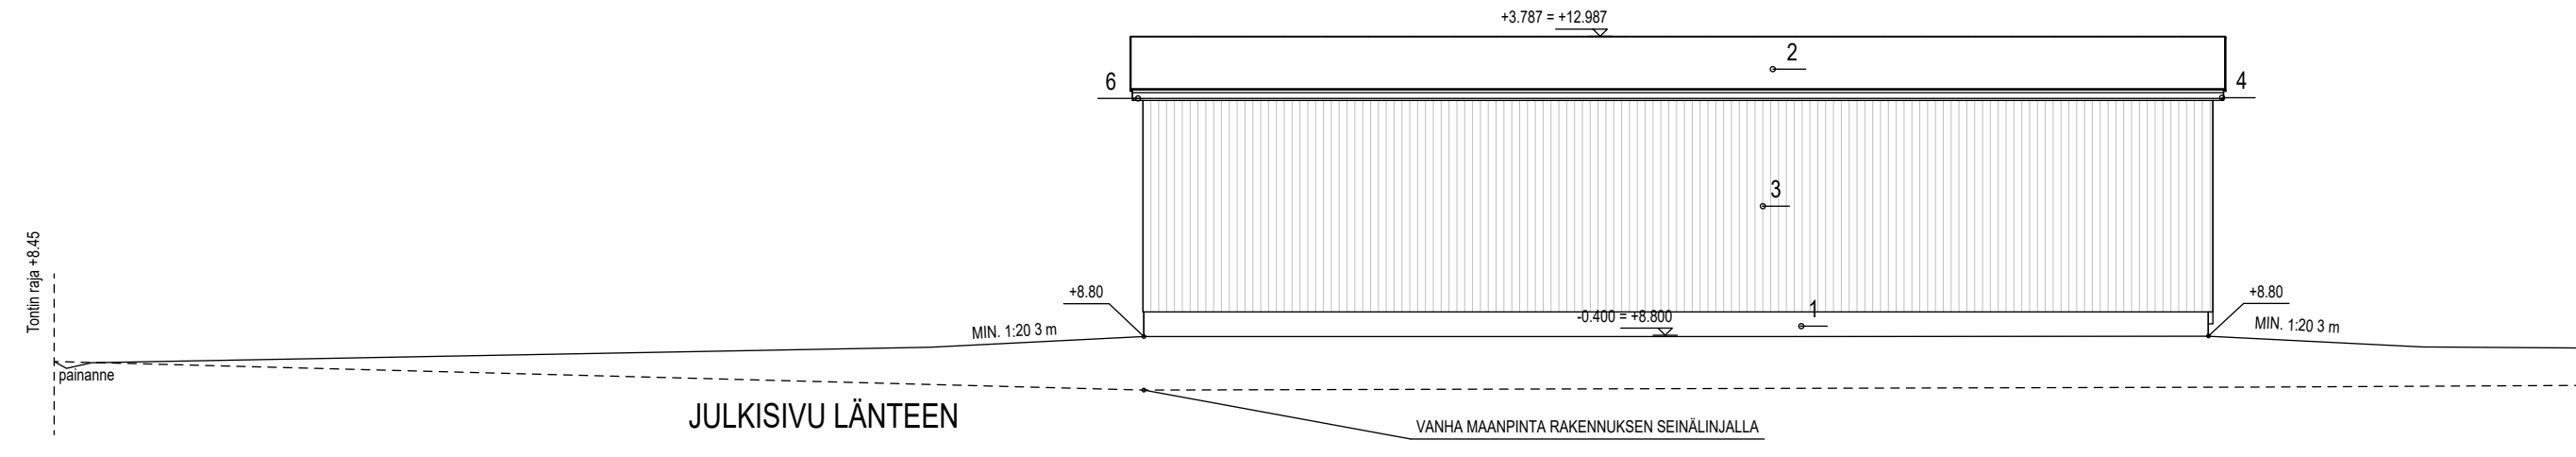
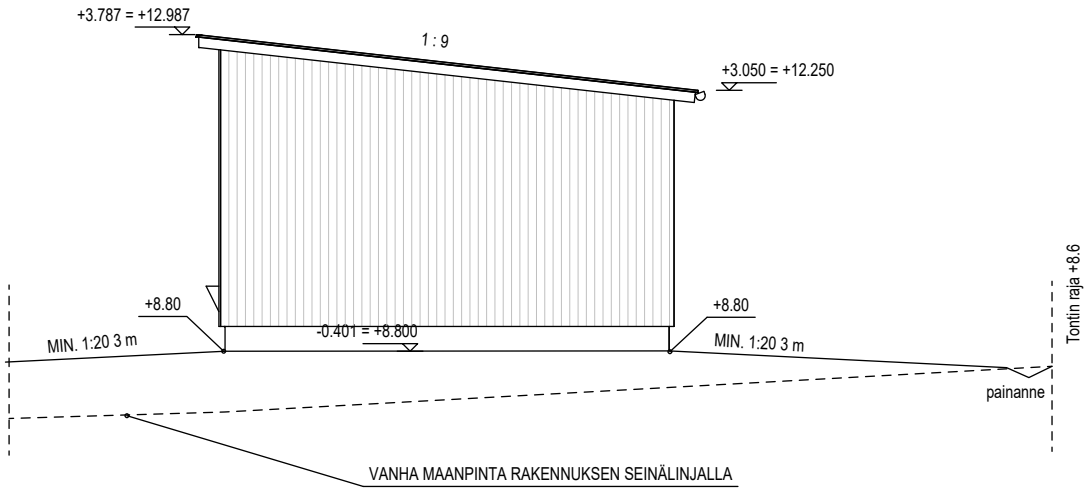


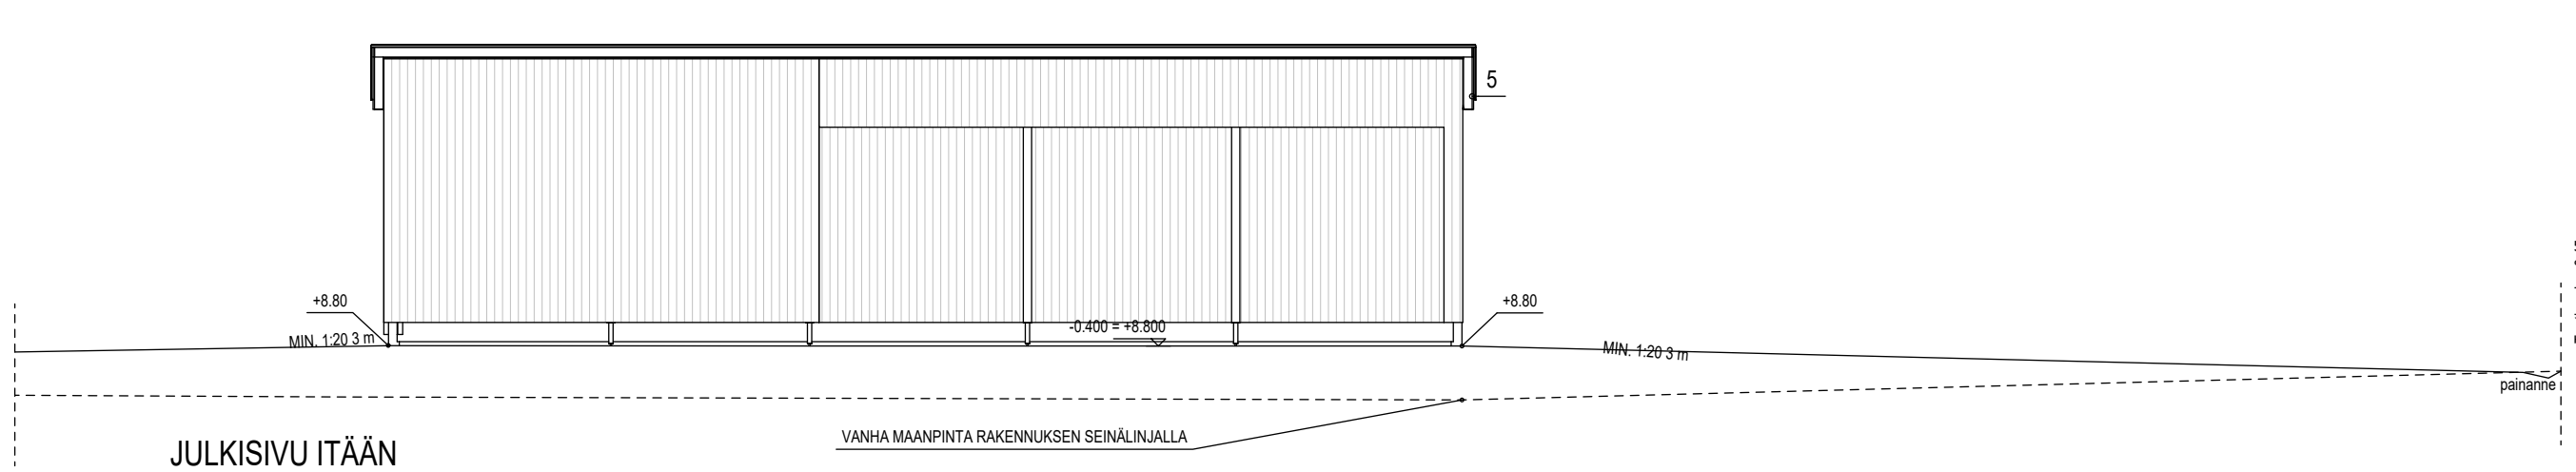

JULKISIVUMATERIAALIT:

1. SOKKELI, harmaa
2. HUOPAKATE, musta
3. JULKISIVUPELTI, musta RR33
4. RÄYSTÄÄN OTSALAUDAT, musta
5. RÄYSTÄÄN ALUSLAUDAT, musta
6. KATTOVARUSTEET, musta RR33
7. OVI, musta RR33

VESIKATON VARUSTEET VOIMASSA OLEVIEN MÄÄRÄYSTEN MUKAISESTI

K.osa/Kylä Zatelliitti	Korttel/Tila 3050	Tontti/Rn:o 4	Viranomaisten arkistointimerkintöjä varten Rak.luvan n:o
Rakennustoimenpide UUDISRAKENNUS	Pääpiirustus		
Rakennuskohteen nimi ja osoite TALOUSRAKENNUS Kiertorata 6 90440 Kempele	Piiirustuksen sisältö JULKISIVUPIIRUSTUS mk 1:100		
Suunnittelija, päiväys ja allekirjoitus Leena Kurtti, RI RA (AMK)			Suunnitteluala Piiirustusnumero ARK ARK--06
25.01.2026			