



Maston keskipisteen koordinaatit:  
WGS84: 64°53'39,1"  
25°31'28,9"  
ETRS-TM35FIN  
N: 7197476,0  
E: 430160,5  
Korkeusjärjestelmä N2000

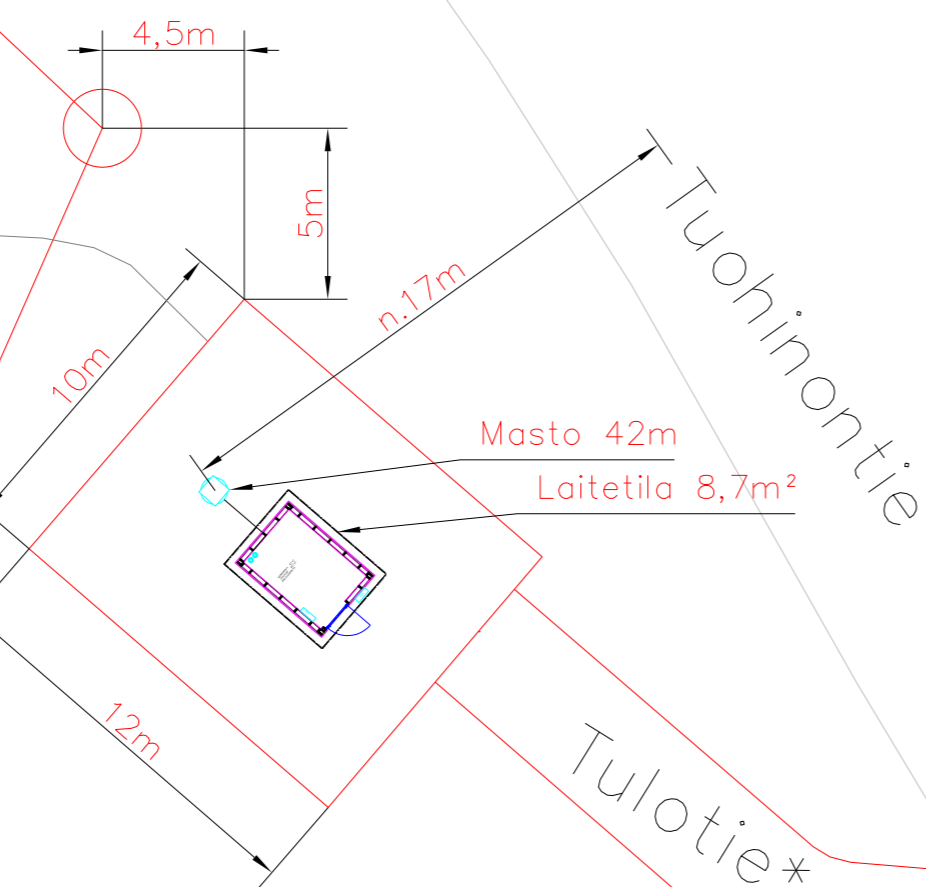

244-401-6-118

0m 20m

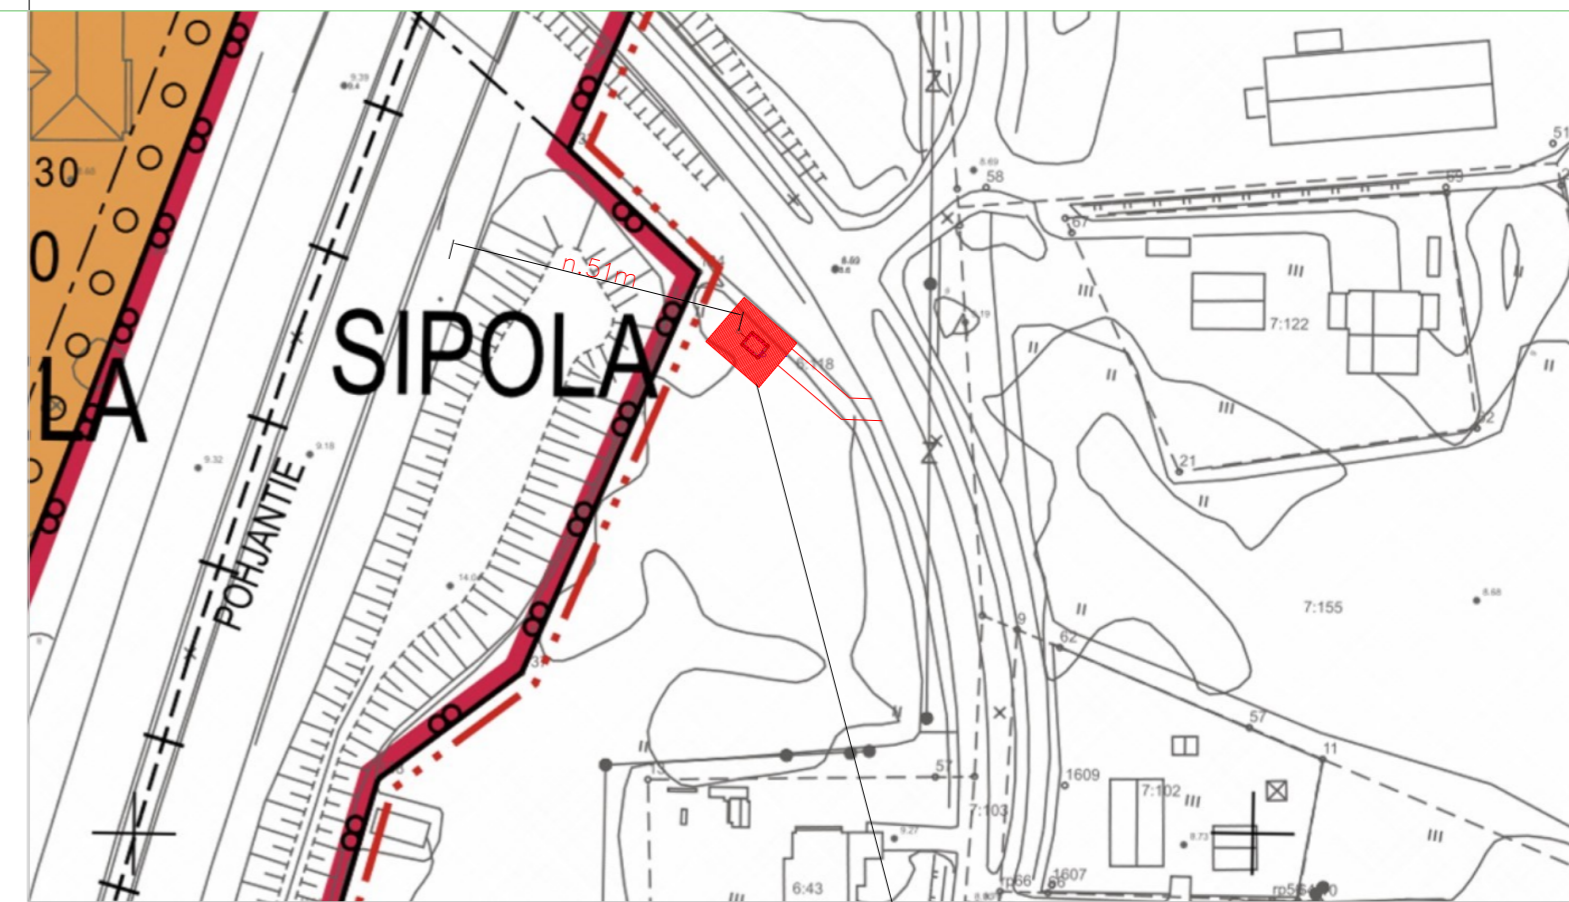

Vuokra-alue \*\*

\* lopullinen tielinjaus tarkentuu kiinteistön alueella rakennusaikana, olemassa olevaa puustoa säilyttäen mahdollisimman paljon.

\*\* vuokra-alue / rakennuspaikka, maston keskipiste ja laitetilan paikka voivat kiinteistön alueella todellisuudessa muuttua muutamia metrejä asemapiirroksesta ja / tai pohjakartasta poiketen maa- tai kallioperän ominaisuuksien niin vaatiessa.

K.OSA/KYLÄ 401	KORTTELI/TILA 6	TONTTI/RNo 118	VIRANOMAISTEN MERKINTÖJÄ	
RAKENNUSLOMPPU UUDISRAKENNUS JA MASTO 42m			PIIRUSTUSLAJI PÄÄPIIRUSTUS	
RAKENNUSKOHTEN NIMI JA OSOITE Kempele, Sipola Tuuhinontie			PIIRUSTUKSEN SISÄLTÖ ASEMAPIIRUSTUS	MITTAKAAVAT 1:200
DIGITA OY PL99 00521 HELSINKI PUH. 0204 11 711			SUUN.ALA TYÖ No PIIR.No 2J 51091	
			PÄIVÄYS 3.8.2023	YHT.HENK. BÖRJE EXCELL PUH. 0408380579