


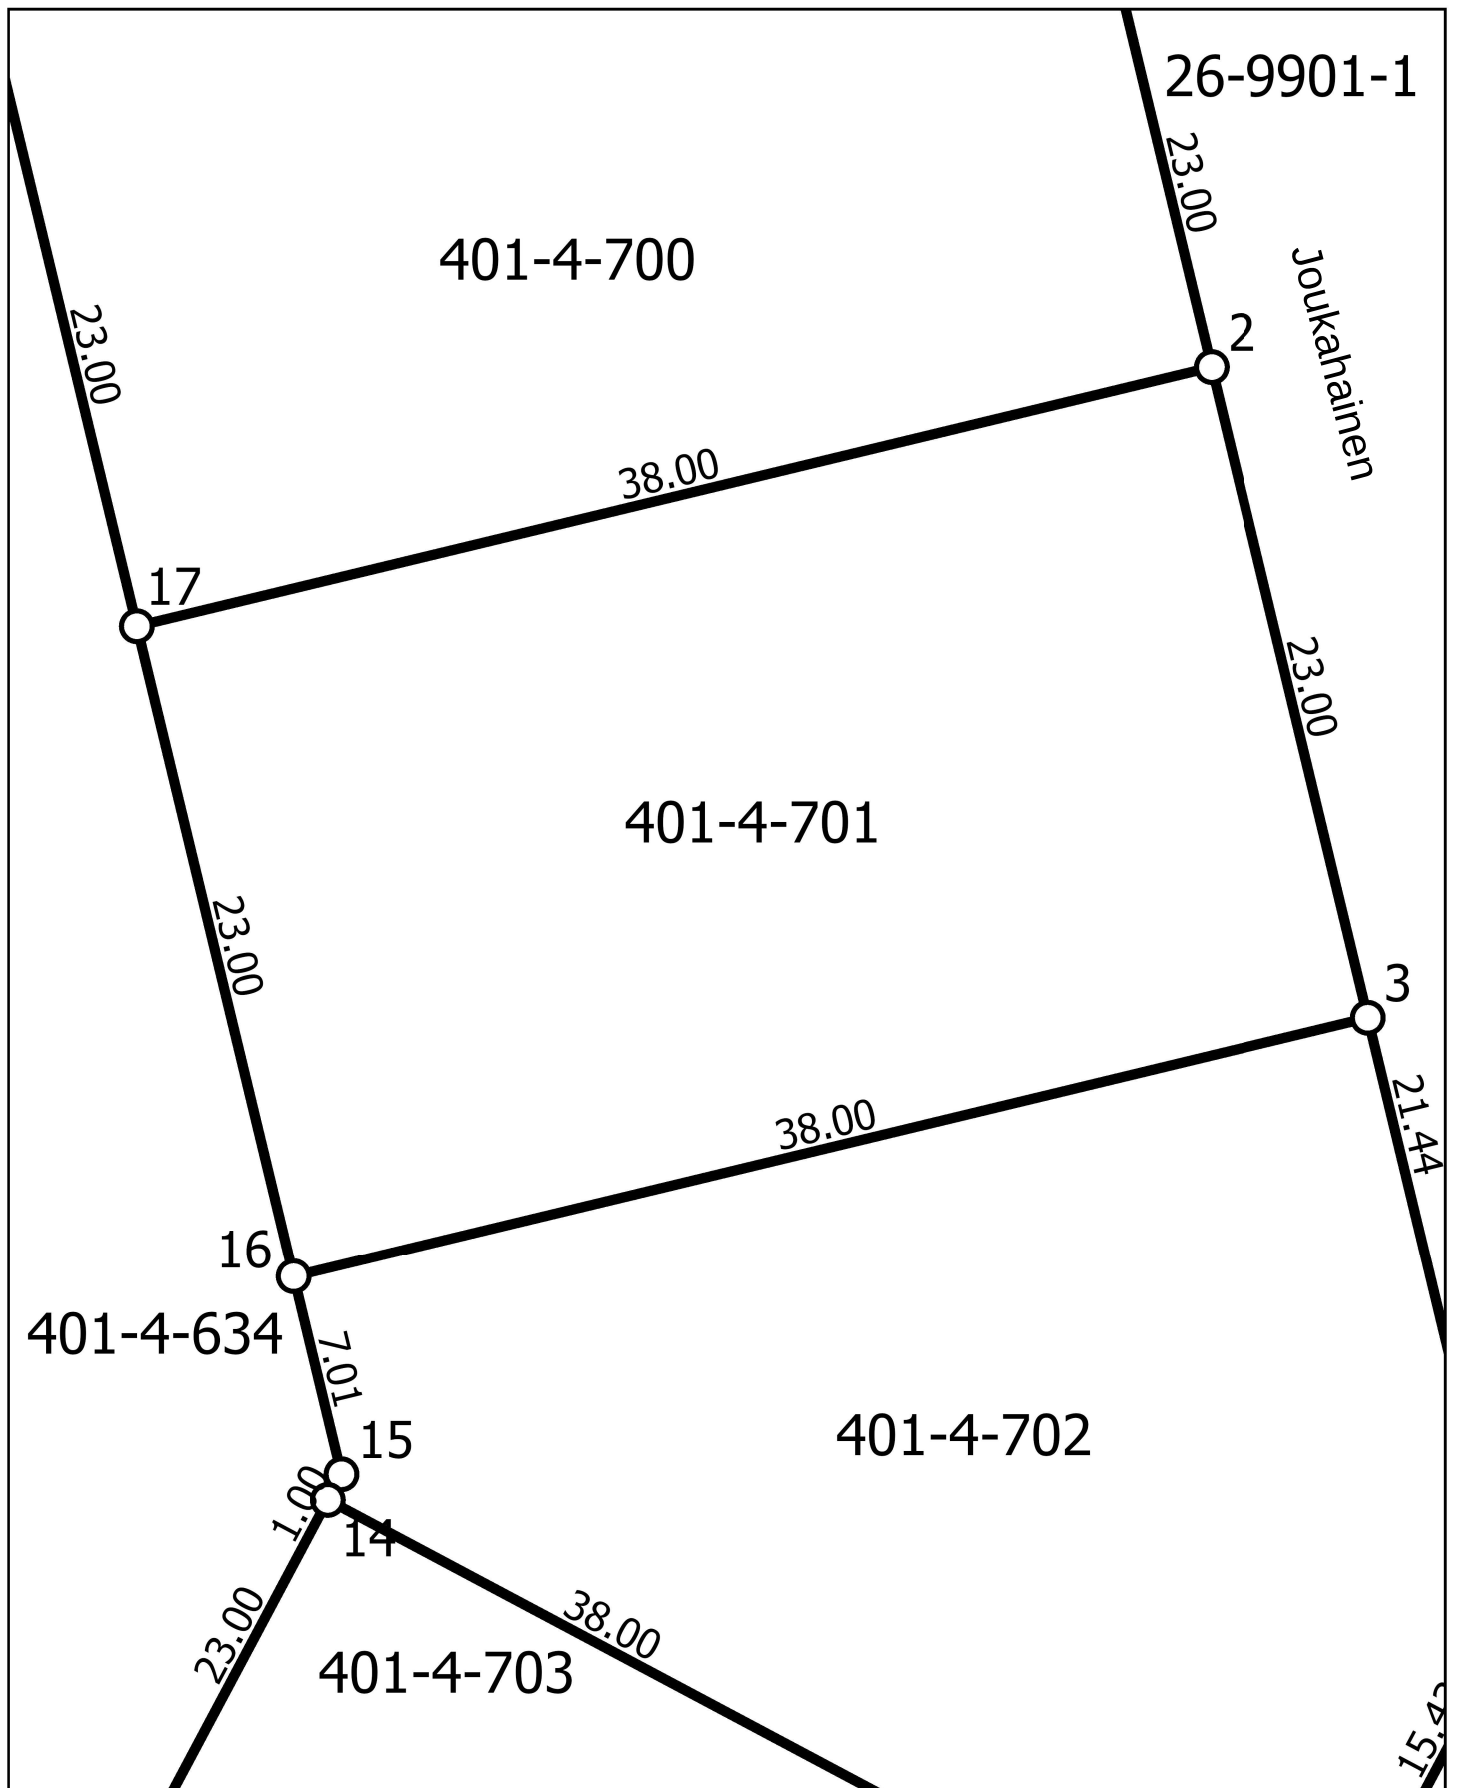

Kortteli 26295 tontti 5, Osoite Joukahainen 9
Kiinteistötunnus 244-401-4-701
Kiinteistön nimi K26295T5