




OTE OPASKARTASTA

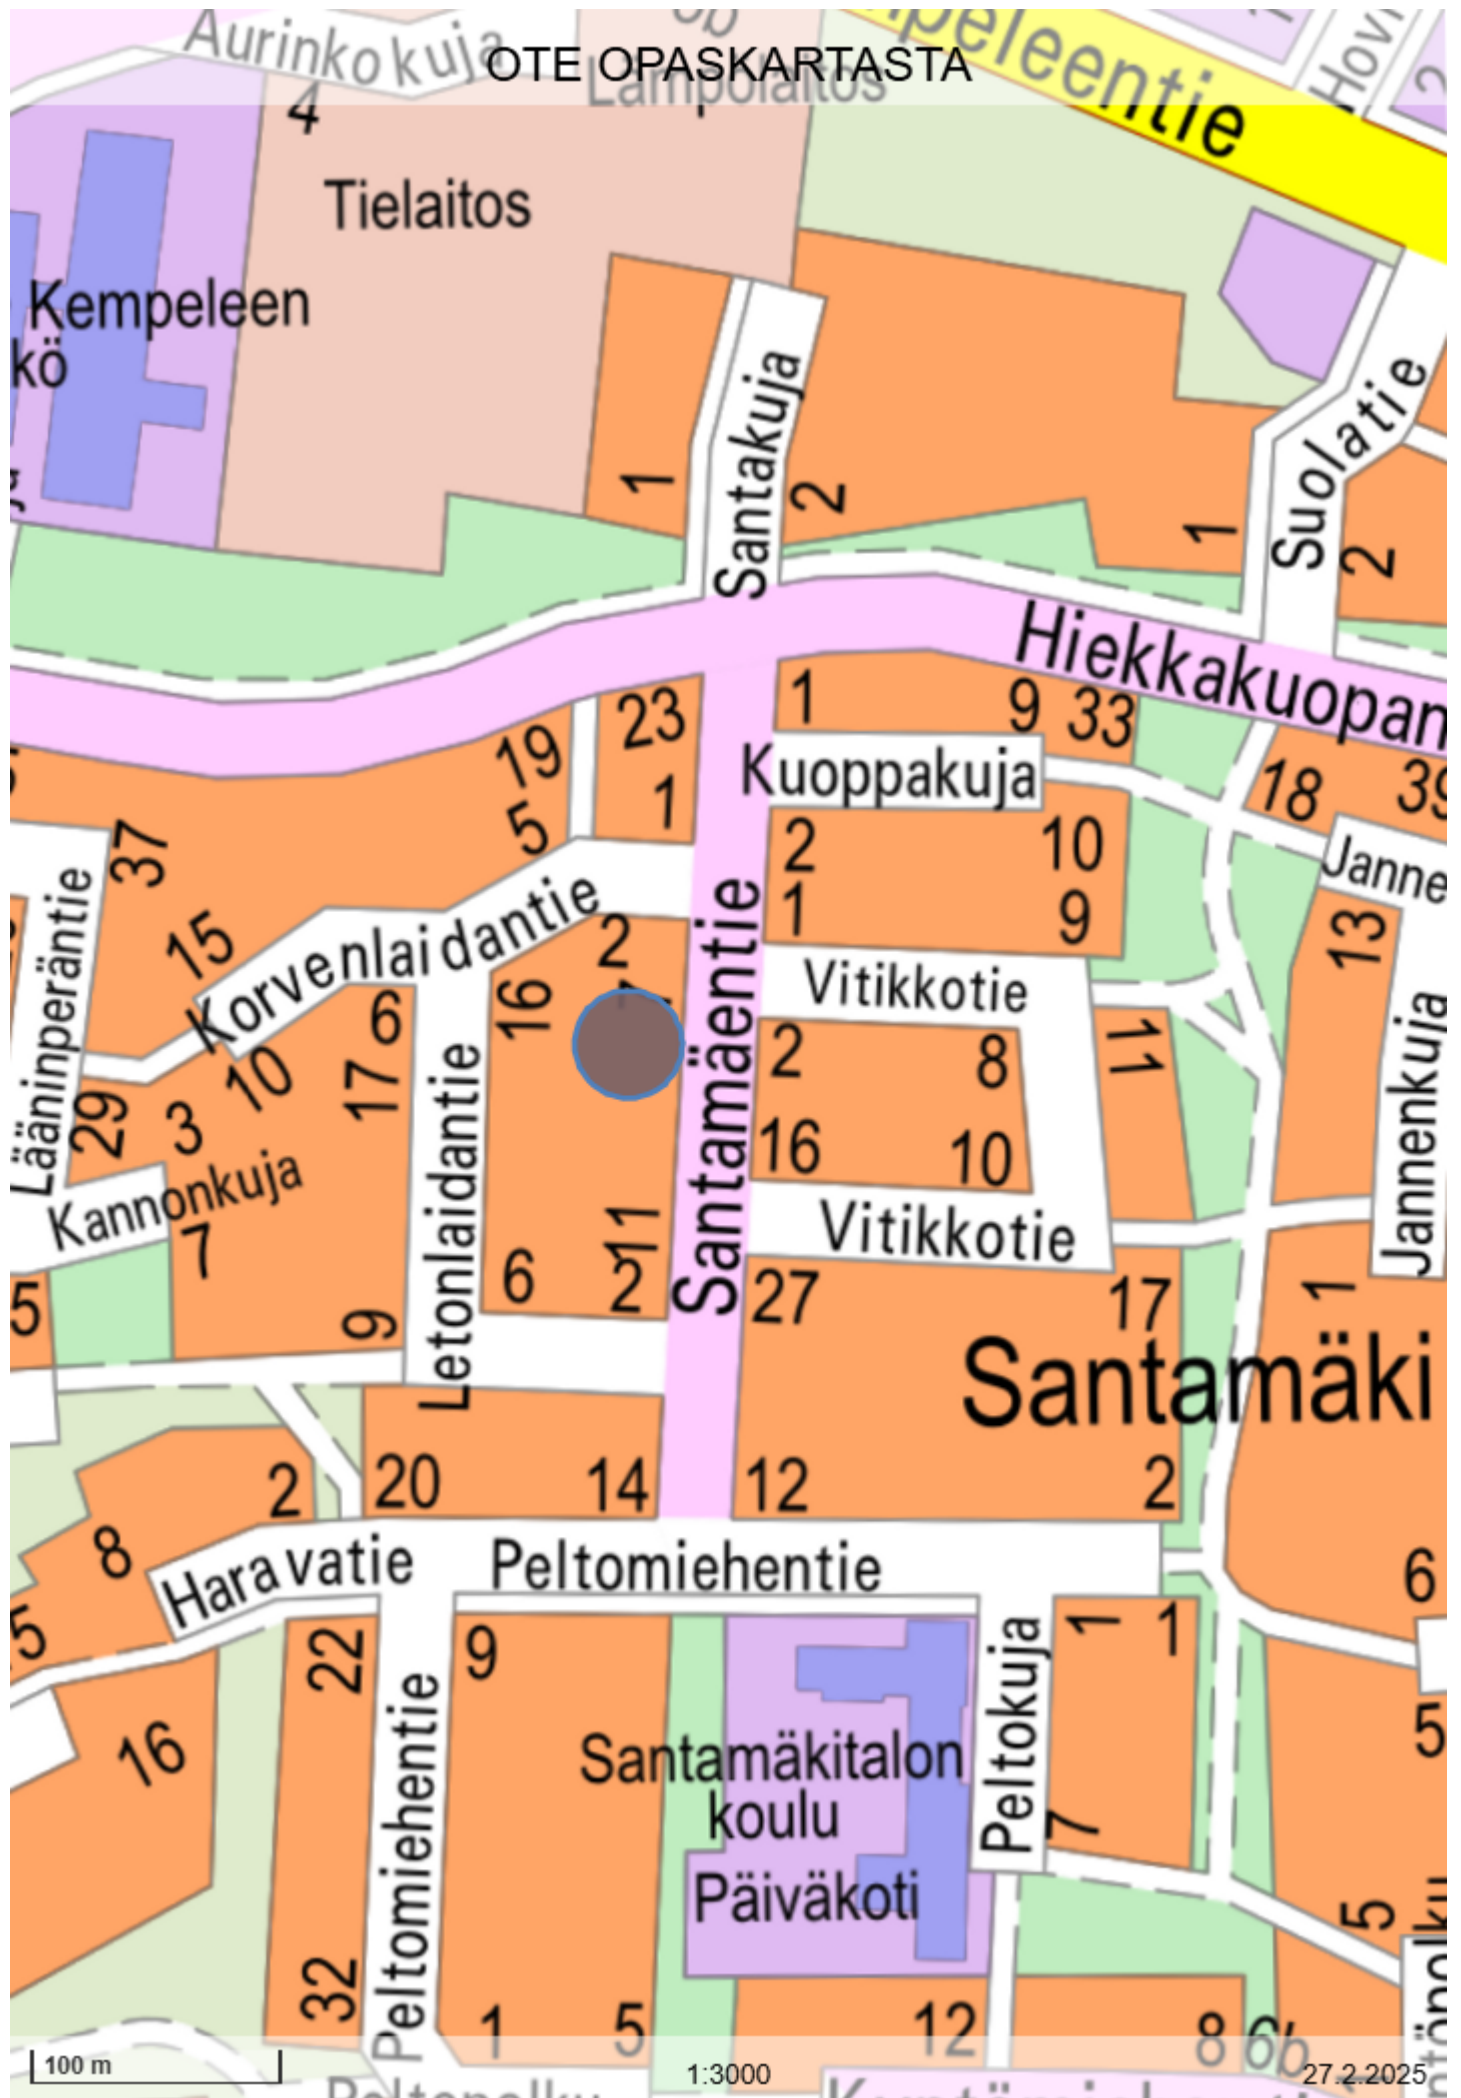

OTE ASEMAKAAVAKARTASTA

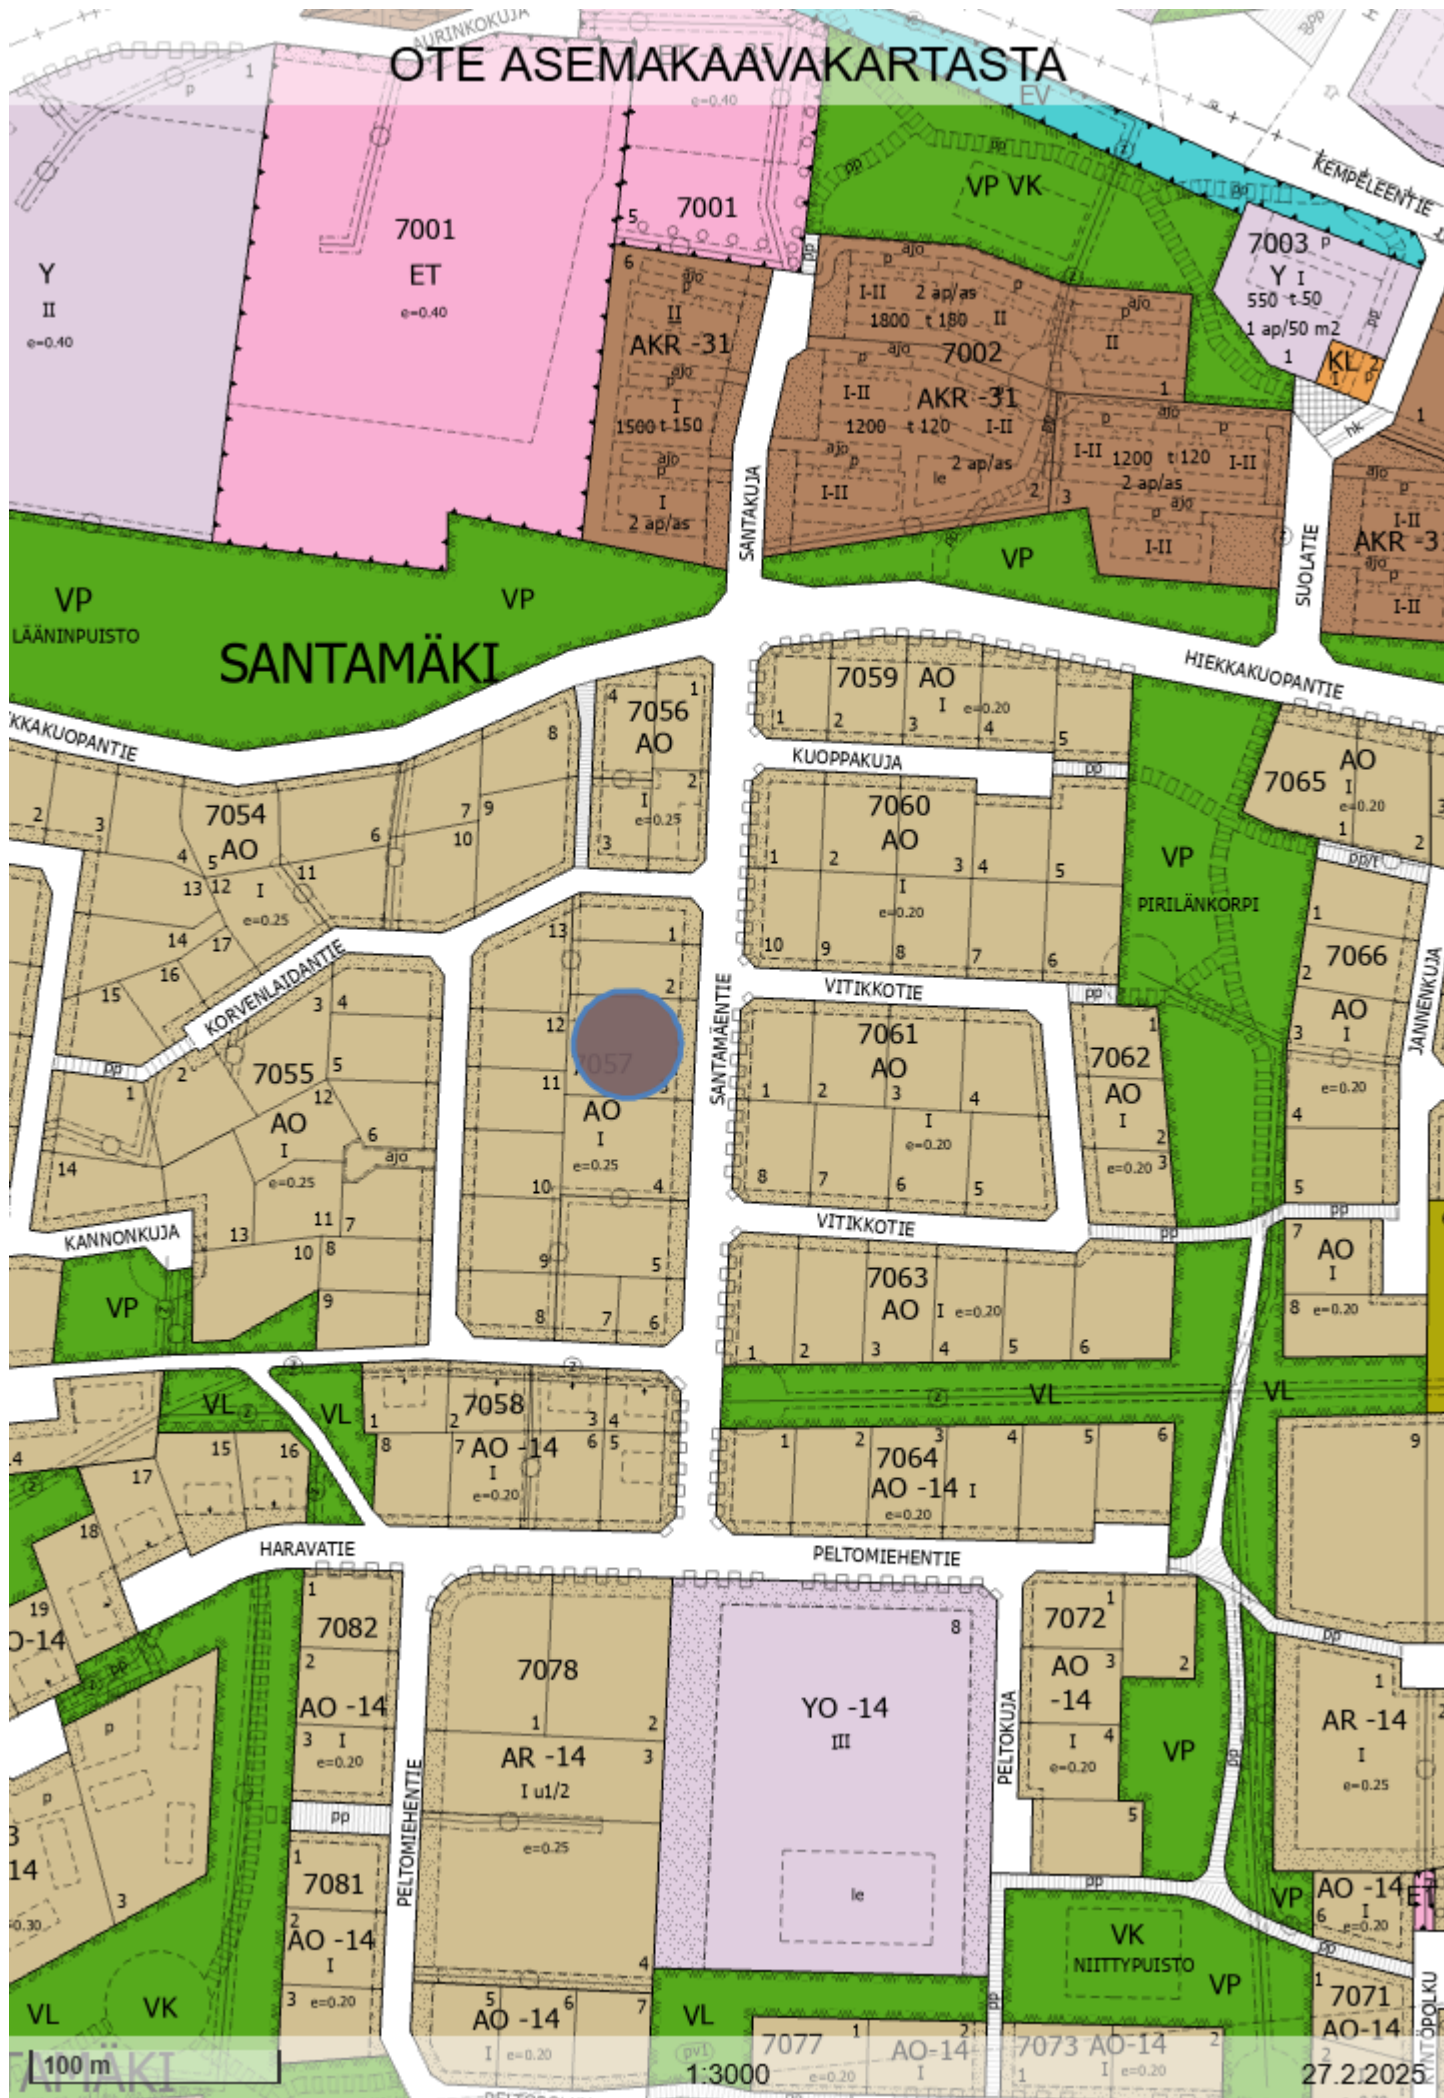

OTE KIINTEISTÖKARTASTA

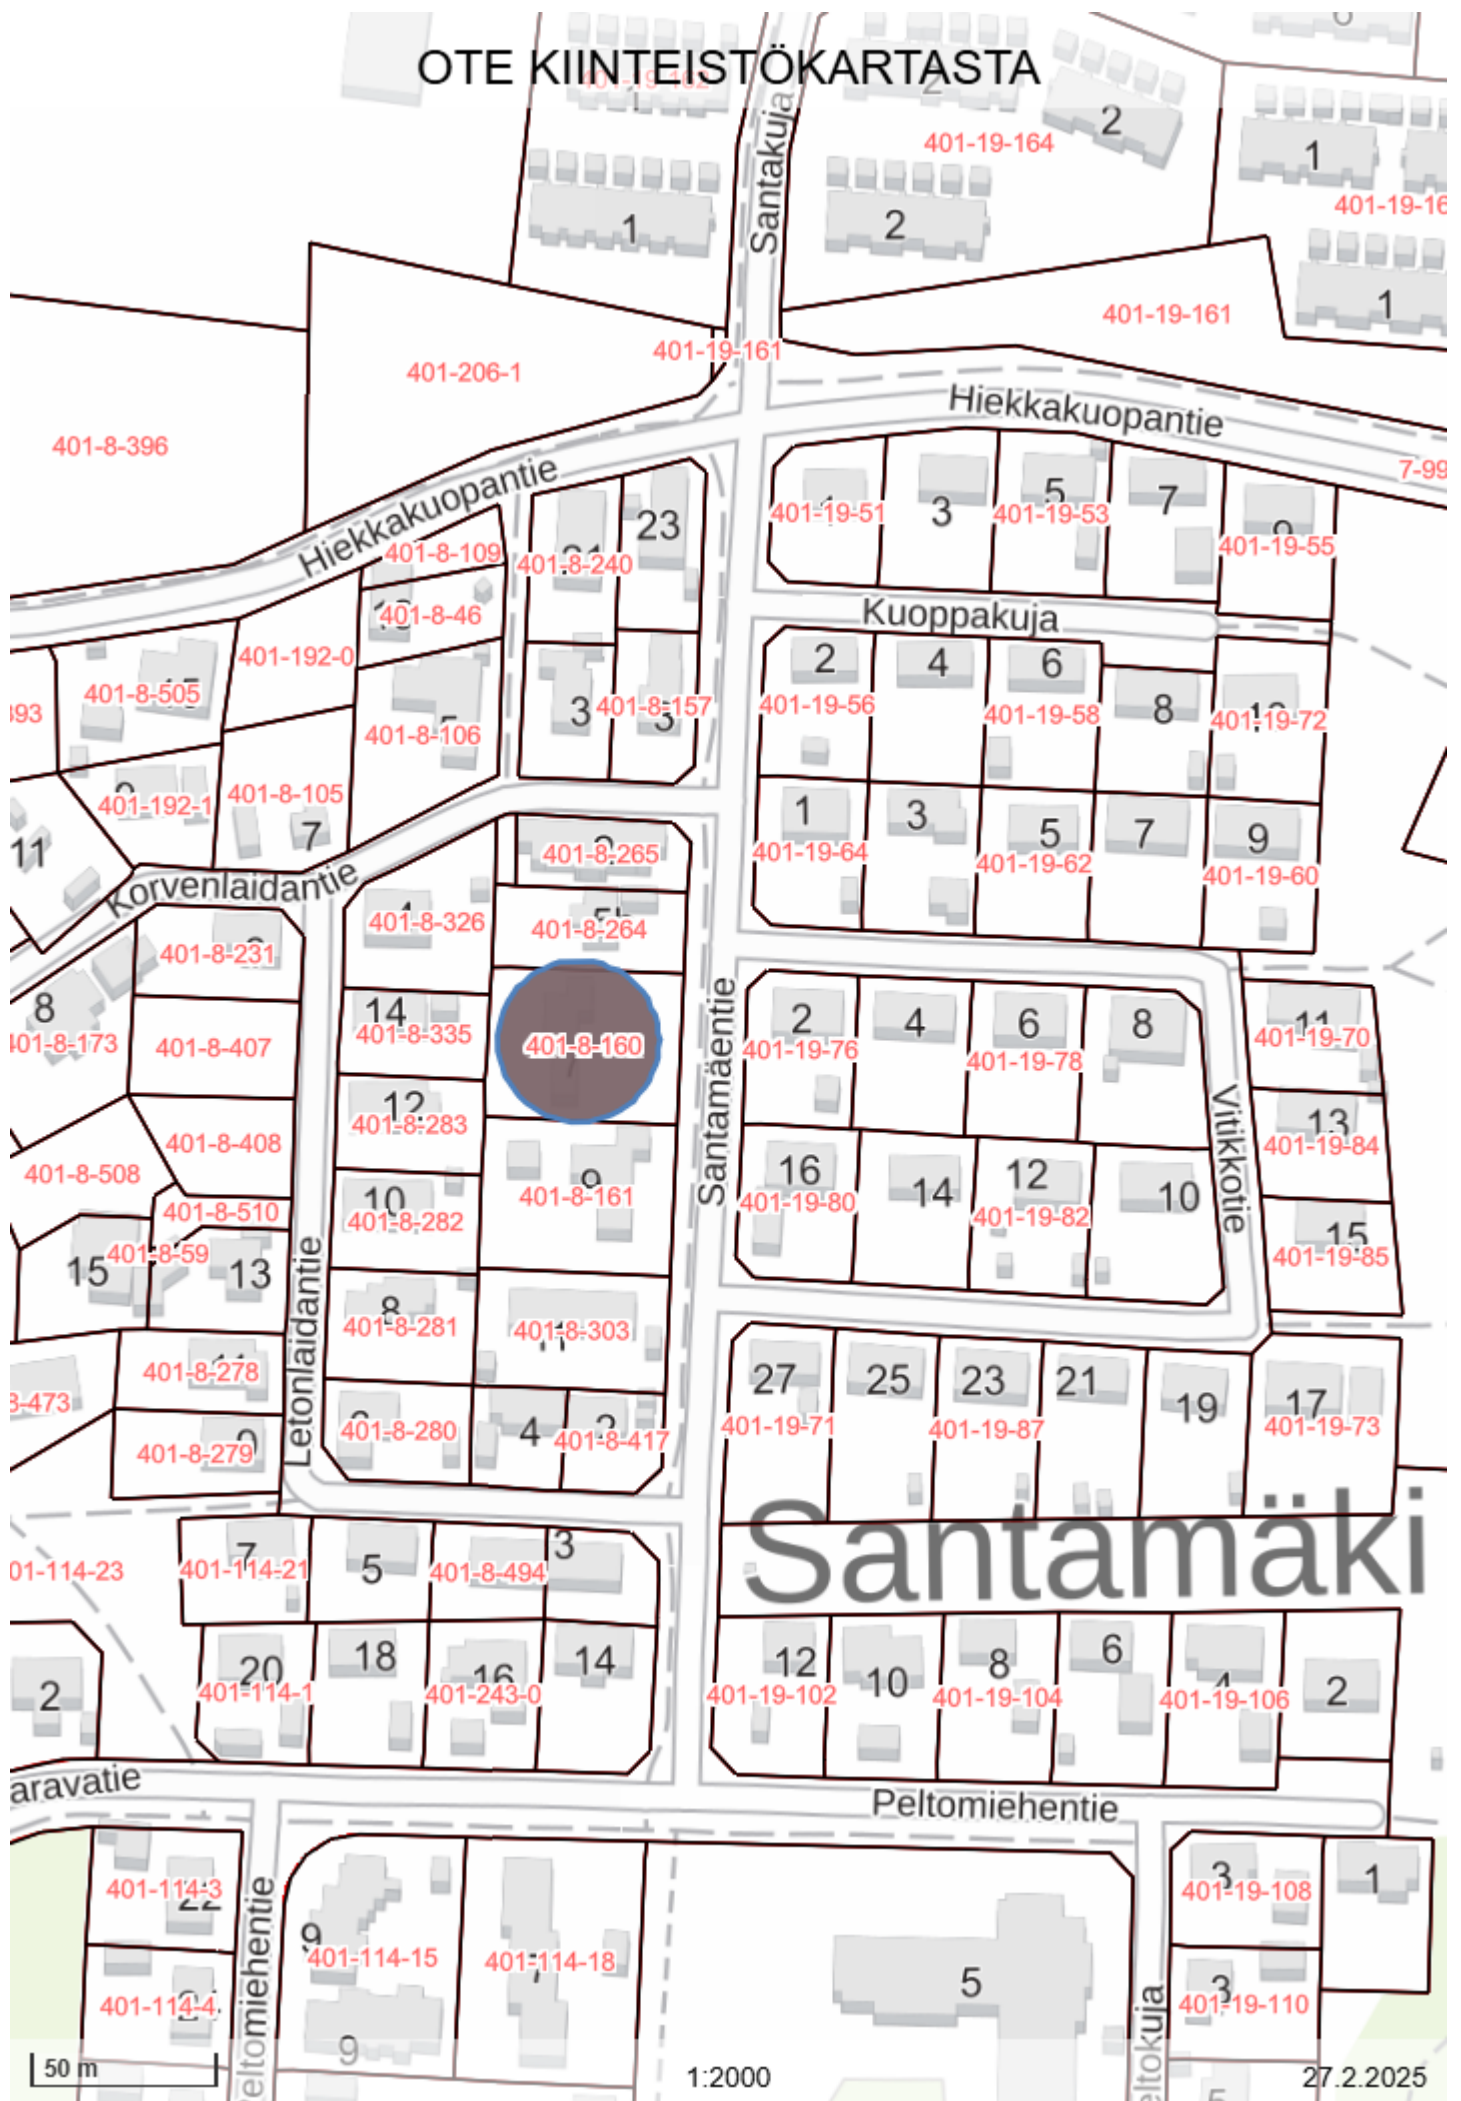

OTE POIKKEAMISPÄÄTÖSKARTASTA

401-8-396

401-206-1

401-19-161

401-19-164

401-19-161

401-19-161

401-8-109

401-8-240

401-8-46

401-19-51

401-19-53

401-19-55

401-19-56

401-19-58

401-19-72

401-19-64

401-19-62

401-19-60

401-8-106

401-8-105

401-19-76

401-19-78

401-19-80

401-19-82

401-19-70

401-19-84

401-19-85

401-8-231

401-8-407

401-8-408

401-8-510

401-8-59

401-8-278

401-8-279

401-8-283

401-8-282

401-8-281

401-8-280

401-8-161

401-8-303

401-8-417

401-8-160

401-114-23

401-114-21

401-8-494

401-114-1

401-243-0

401-114-3

401-114-15

401-114-18

401-114-4

401-19-102

401-19-104

401-19-106

401-19-108

401-19-110

P 1861/75

Khall. §340/02

Khall. §262/01

Santakuja

Hiekkakuopantie

Kuoppakuja

Korvenlaidantie

Letonlaidantie

Santamäentie

Vitkantie

Peltomiehentie

Santamäki

50 m

1:2000

27.2.2025

| 50 m

| 50 m