


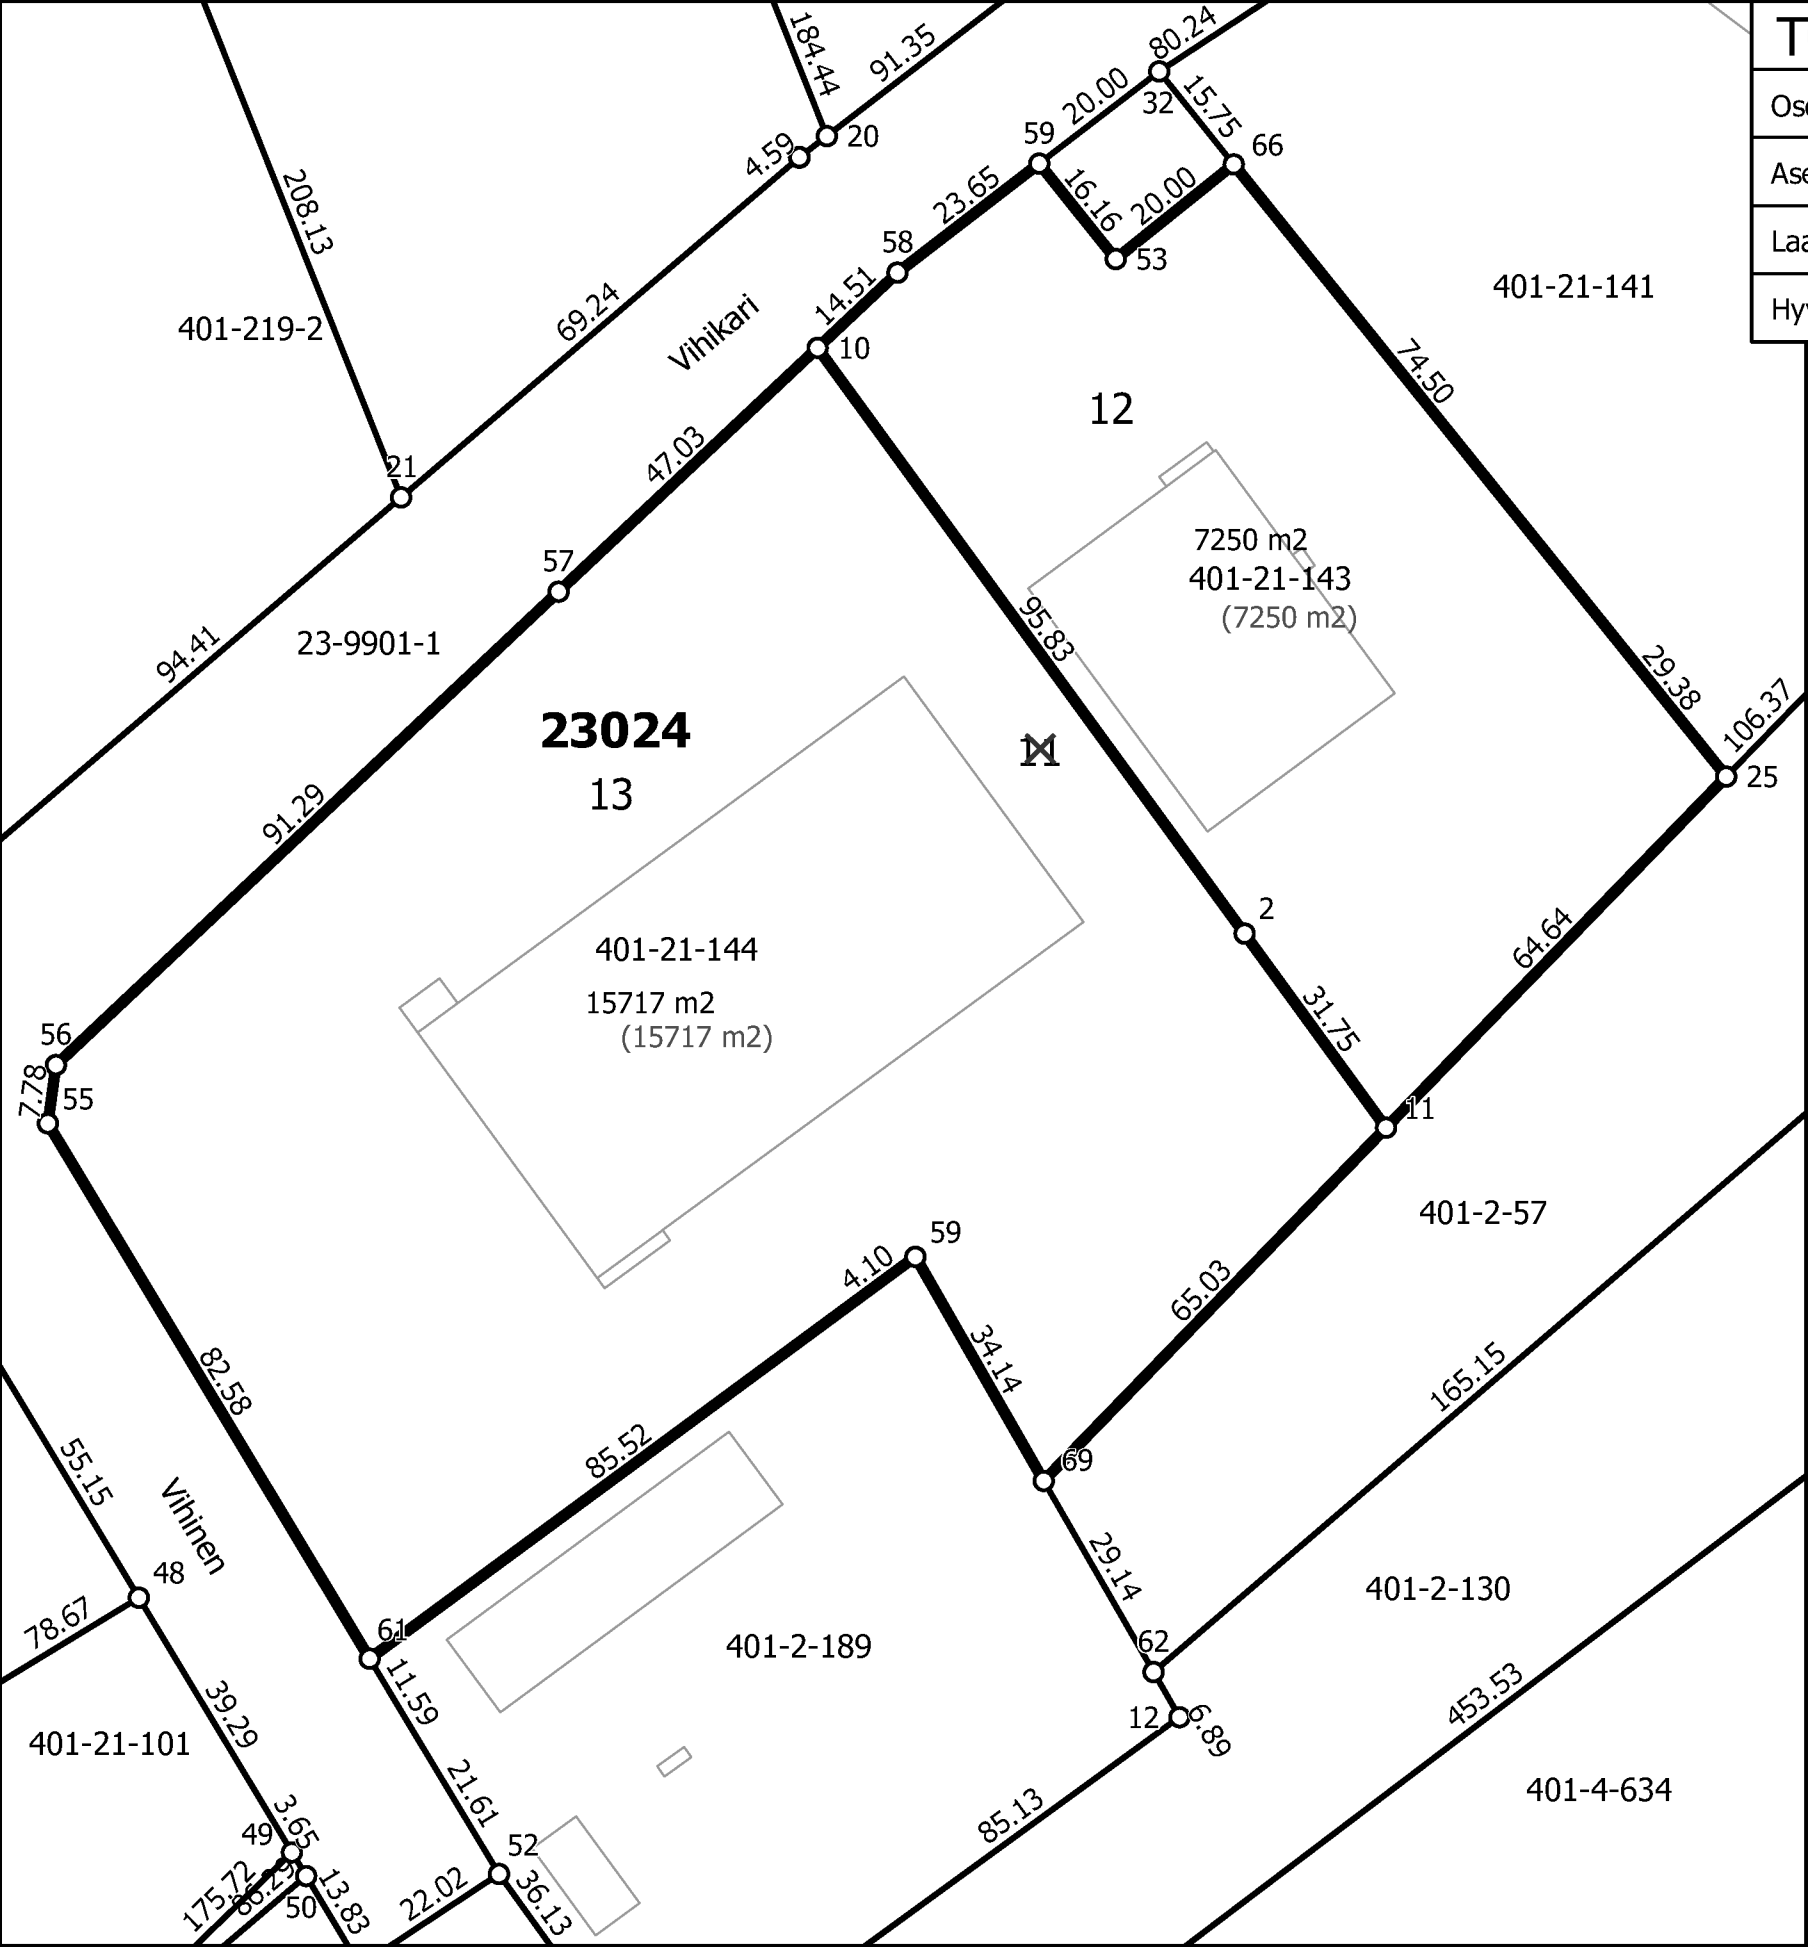

TONTTIJAON MUUTOS		Mittakaava: 1:1 000	KEMPELE
Osoite: Vihikari 13 ja Vihikari 9		113023 Vihiluoto	
Asemakaava: 2017-278		Kortteli: 23024	
Laadittu: 28.1.2026 LL		Tontit: 12, 13	
Hyväksytty:		Hyväksyjä: Päivi Alitalo	

MUODOSTUMINEN			
Tontti	Pinta-ala	Osapinta-ala	Kiinteistö
12	7250	7250	244-401-0021-0143
13	15717	15717	244-401-0021-0144

KOORDINAATTILUETTELO		
Koordinaattijärjestelmä ETRS-GK26		
Piste	P	I
10	7204689.586	26473860.957
57	7204657.354	26473826.704
59	7204713.941	26473890.276
58	7204699.527	26473871.521
56	7204594.789	26473760.218
55	7204587.078	26473759.153
61	7204516.316	26473801.716
66	7204713.837	26473915.990
25	7204632.917	26473981.124
11	7204586.509	26473936.133
59	7204569.440	26473873.886
2	7204612.159	26473917.426
69	7204539.818	26473890.867
53	7204701.329	26473900.385