

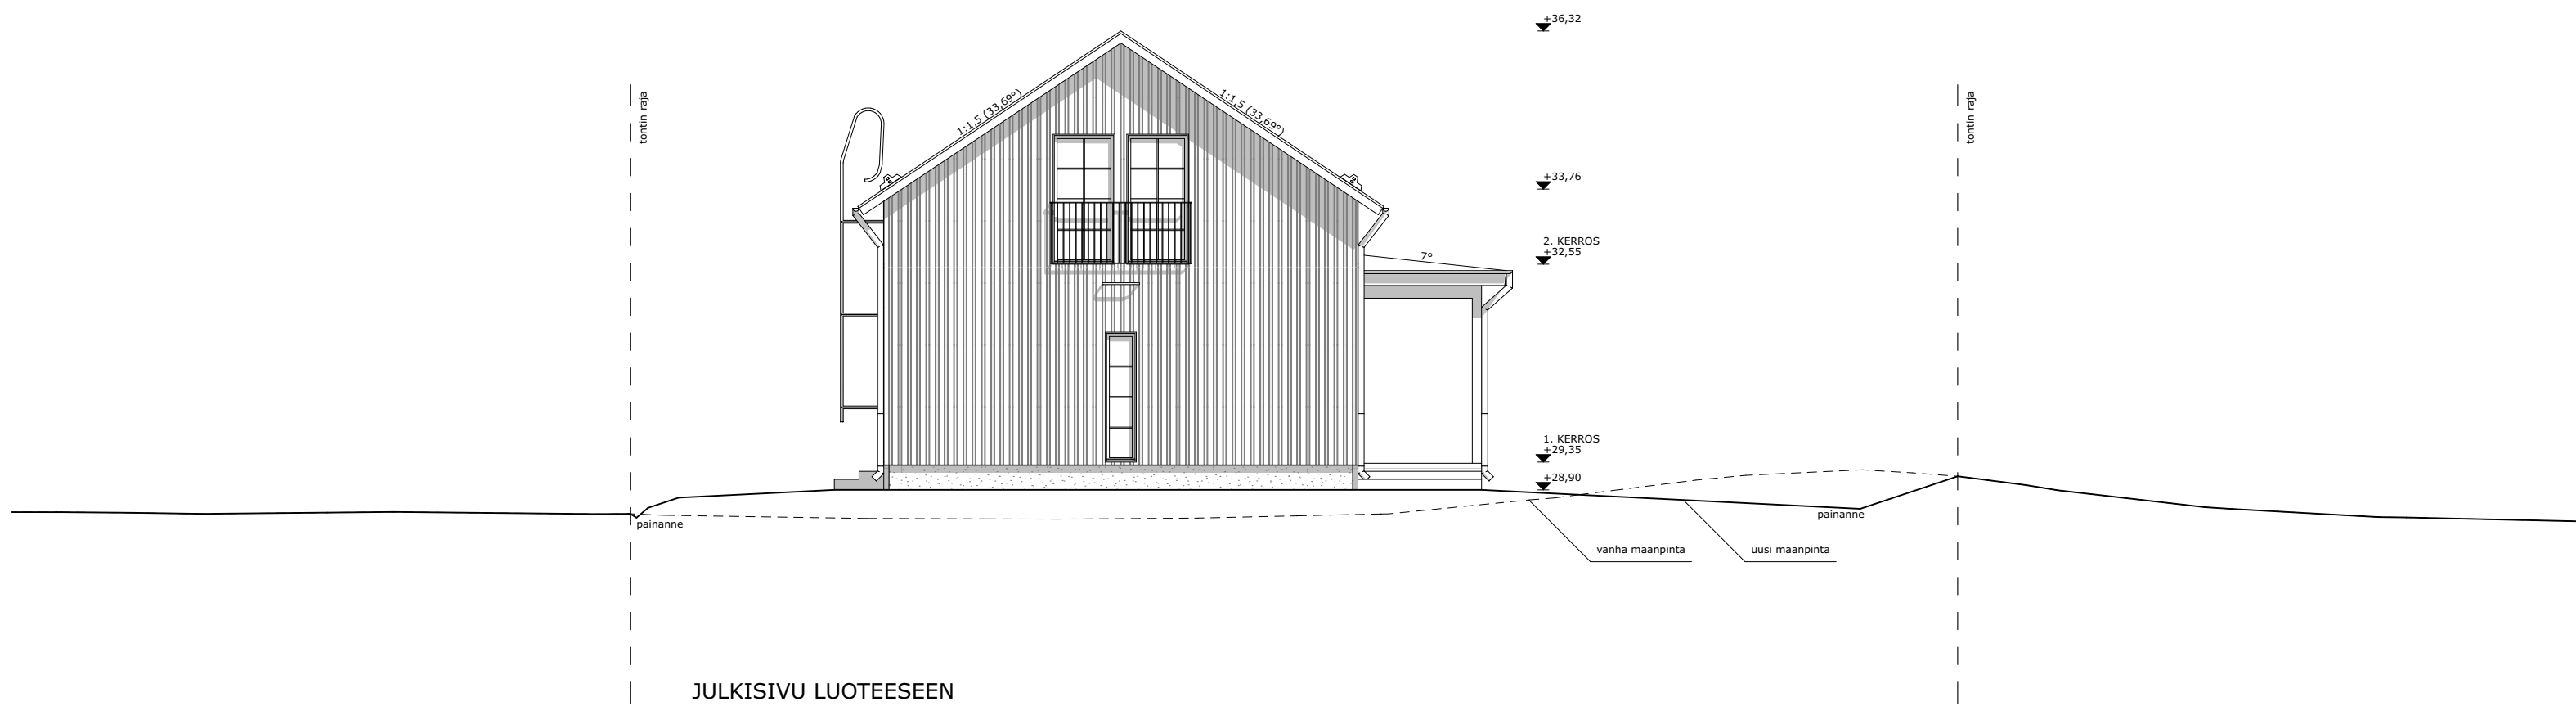
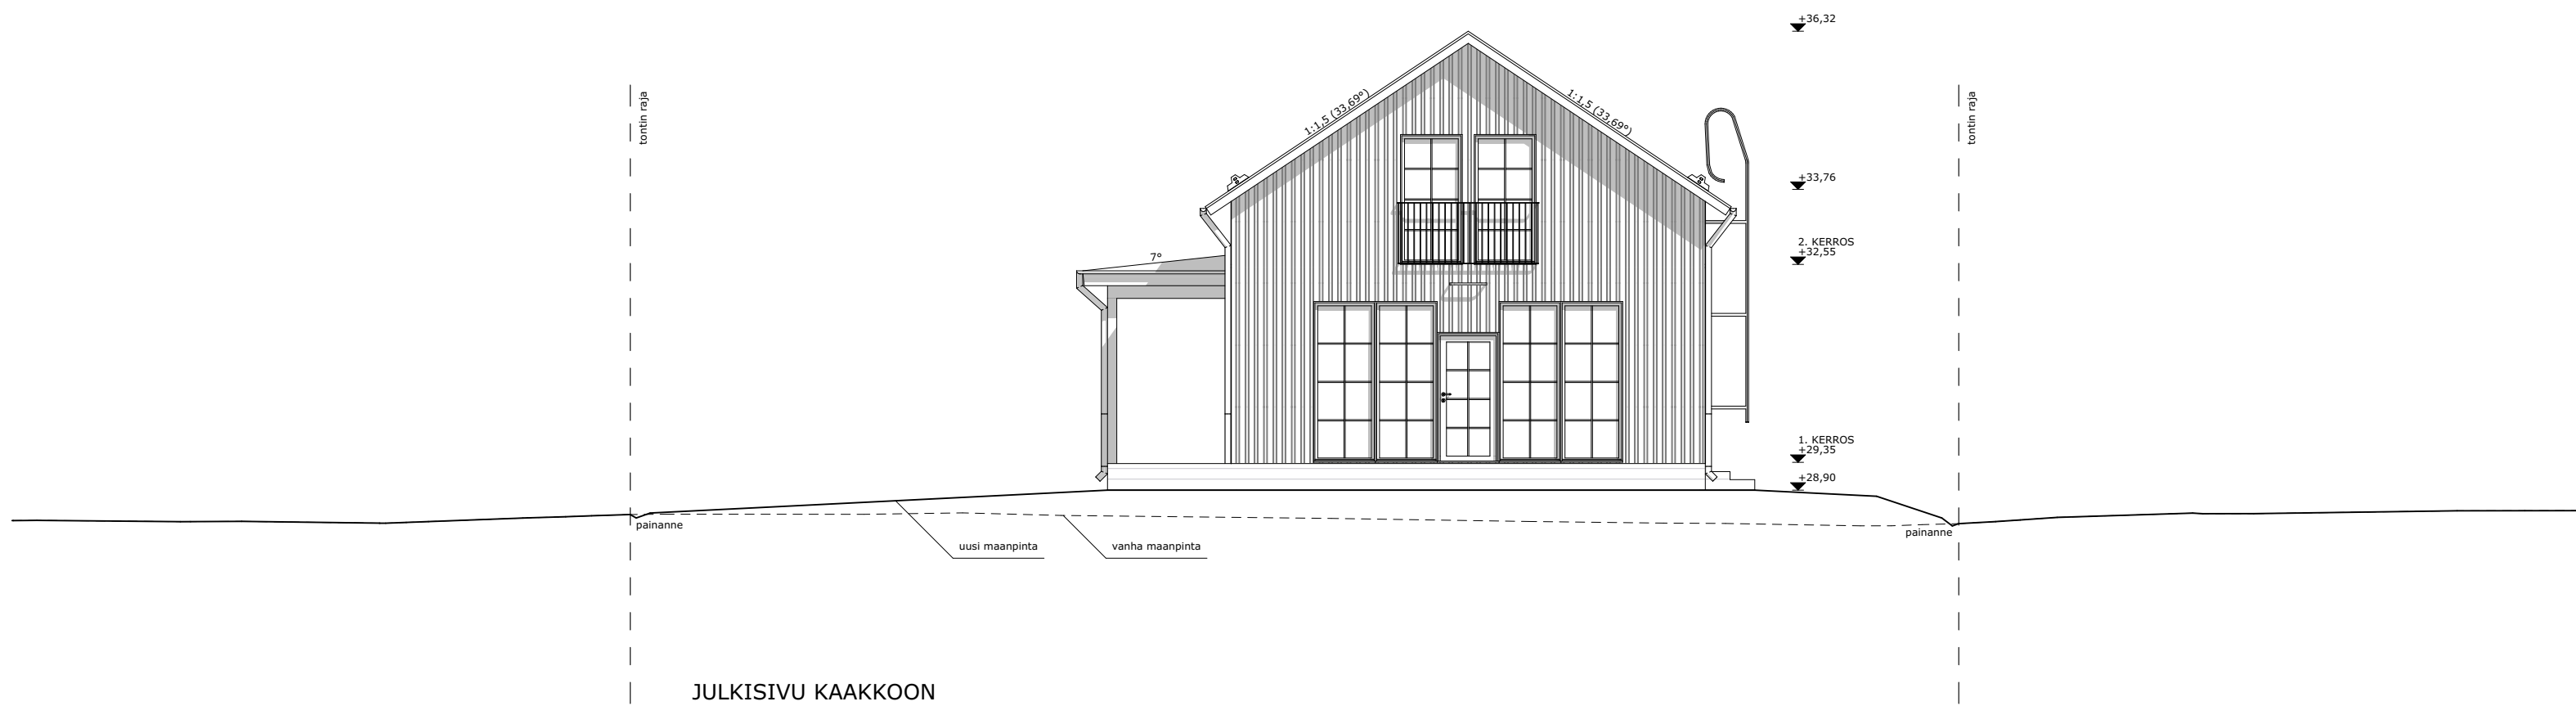
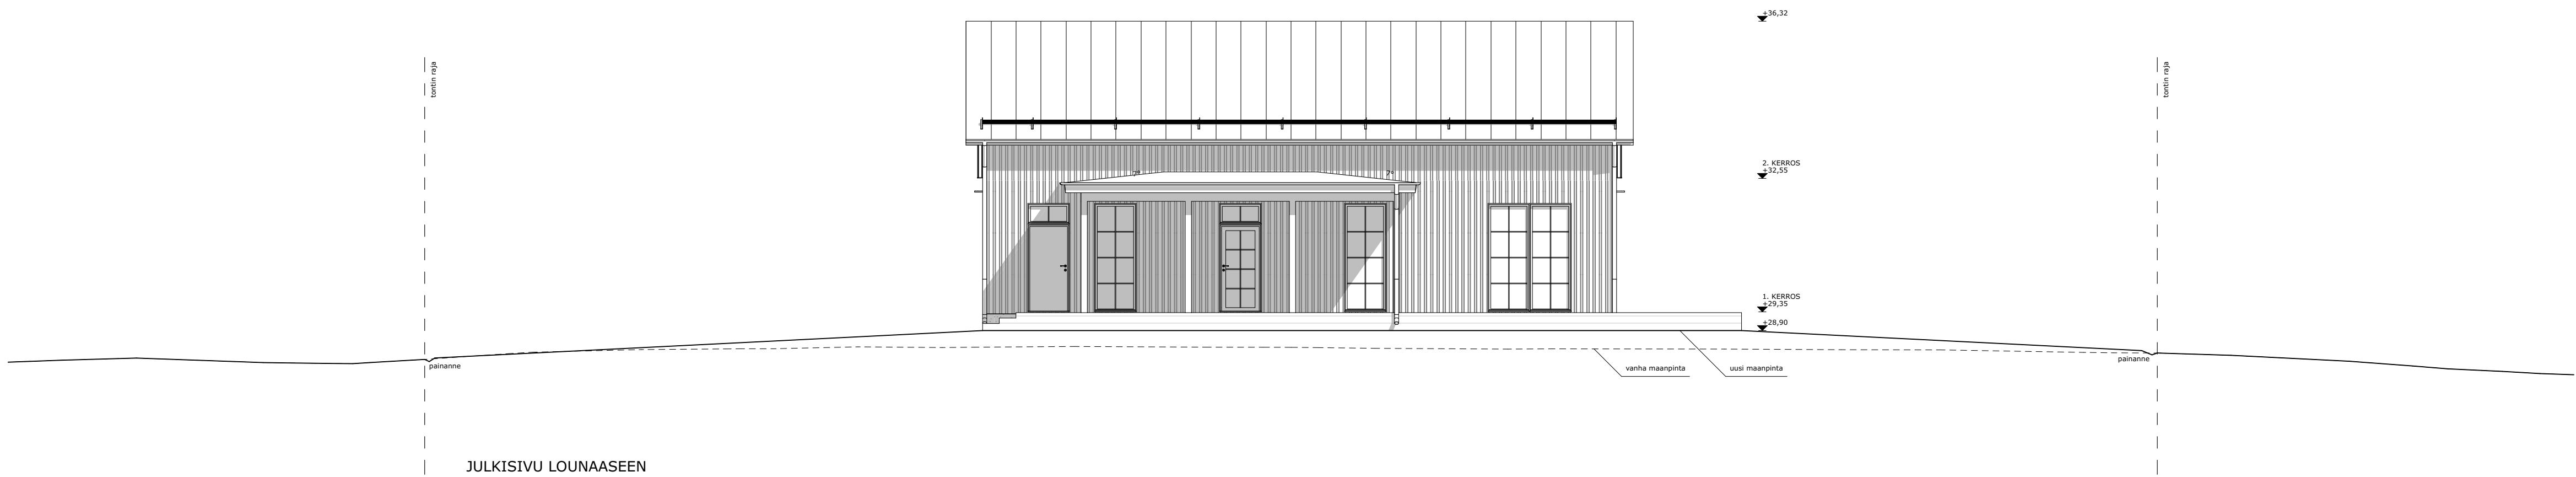


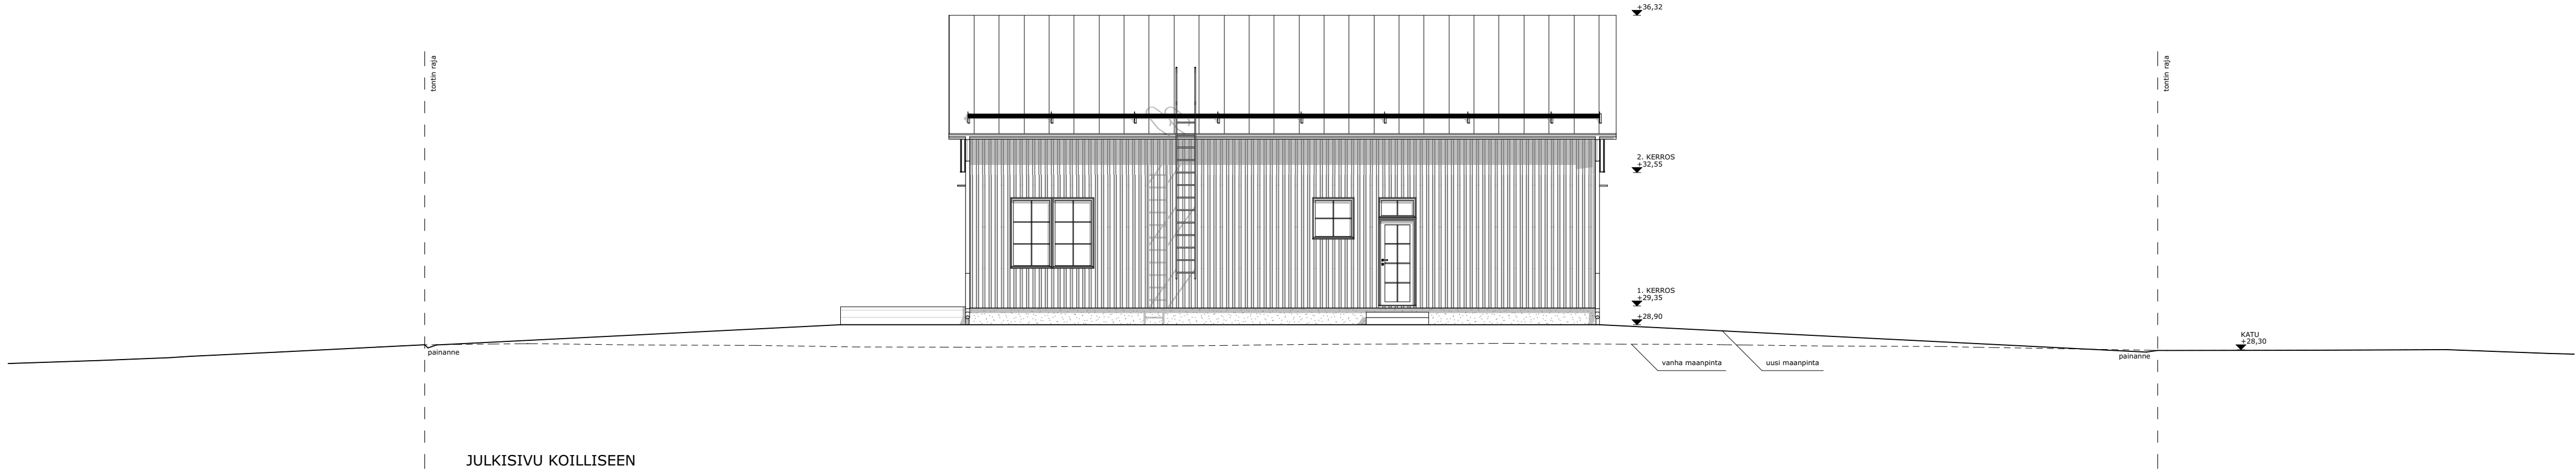

JULKISIVUMATERIAALIT JA -SÄVYT

1. LOMALAUDOITUS
PEITTOMAALI, SÄVY PUNAINEN
Tikkurila Aito Punamultamaali tai vastaava
2. SOKKELI
MUOTTIPINTABETONI, HARMAA
- 3a. LUKKOSAUMAKATE
SÄVY MUSTA
RR 33
- 3b. HUOPAKATE
SÄVY MUSTA
RR 33
4. UMPIRÄYSTÄS
PEITTOMAALI, SÄVY VALKOINEN
RR20 tai vastaava
5. OTSALAUTA
PEITTOMAALI, SÄVY VALKOINEN
RR20 tai vastaava
6. OVET JA IKKUNAT
SÄVY VALKOINEN
RR 20
7. IKKUNOIDEN PELLITYKSET
SÄVY VALKOINEN
RR 20
8. HORMIT, LUMIESTEET, LAPETTIKAAT JA KATTOSILLAT
SÄVY MUSTA
RR 33
9. TALOTIKKAAT, RÄYSTÄSKOURUT JA -SYÖKSYT
SÄVY VALKOINEN
RR 20
10. TERASSIT
KÄSITTELEMÄTÖN PUU
11. TERASSIEN JA KATOSTEN ALAKATTO PUU
PEITTOMAALI, SÄVY VALKOINEN
RR20 tai vastaava
12. PILARIT JA PALKIT
PEITTOMAALI, SÄVY VALKOINEN
RR20 tai vastaava

N2000 Korkeusjärjestelmä			
Kaupunginosa/Kylä HONKANEN	Kortteli/Tila 14015	Tontti/Rnro 4	Viranomaisten merkintöjä
Rakennuksen numero/Rakennustunnus			
Rakennustoimenpide Uudisrakennus		Piirustuslaji Pääpiirustus	Juokseva nro
Rakennuskohde Talo Salin Peipontie 8 90450 KEMPELE		Piirustuksen sisältö Julkisivut	Mittakaava 1:100
Suunnittelijan yhteystiedot: yritys, osoite ja puhelinnumero arkTimlin Oy Asuntamaankuja 2 L 1 33870 Tampere 044 307 5783		Piirustuksen ID	Muutos
Vastuullinen suunnittelija: nimi, tutkinto, allekirjoitus ja päiväys Eevamaria Timlin Arkkitööri SAFA		Suunnitteluala ARK	Anniina Mörsky Rakennusarkkitehti

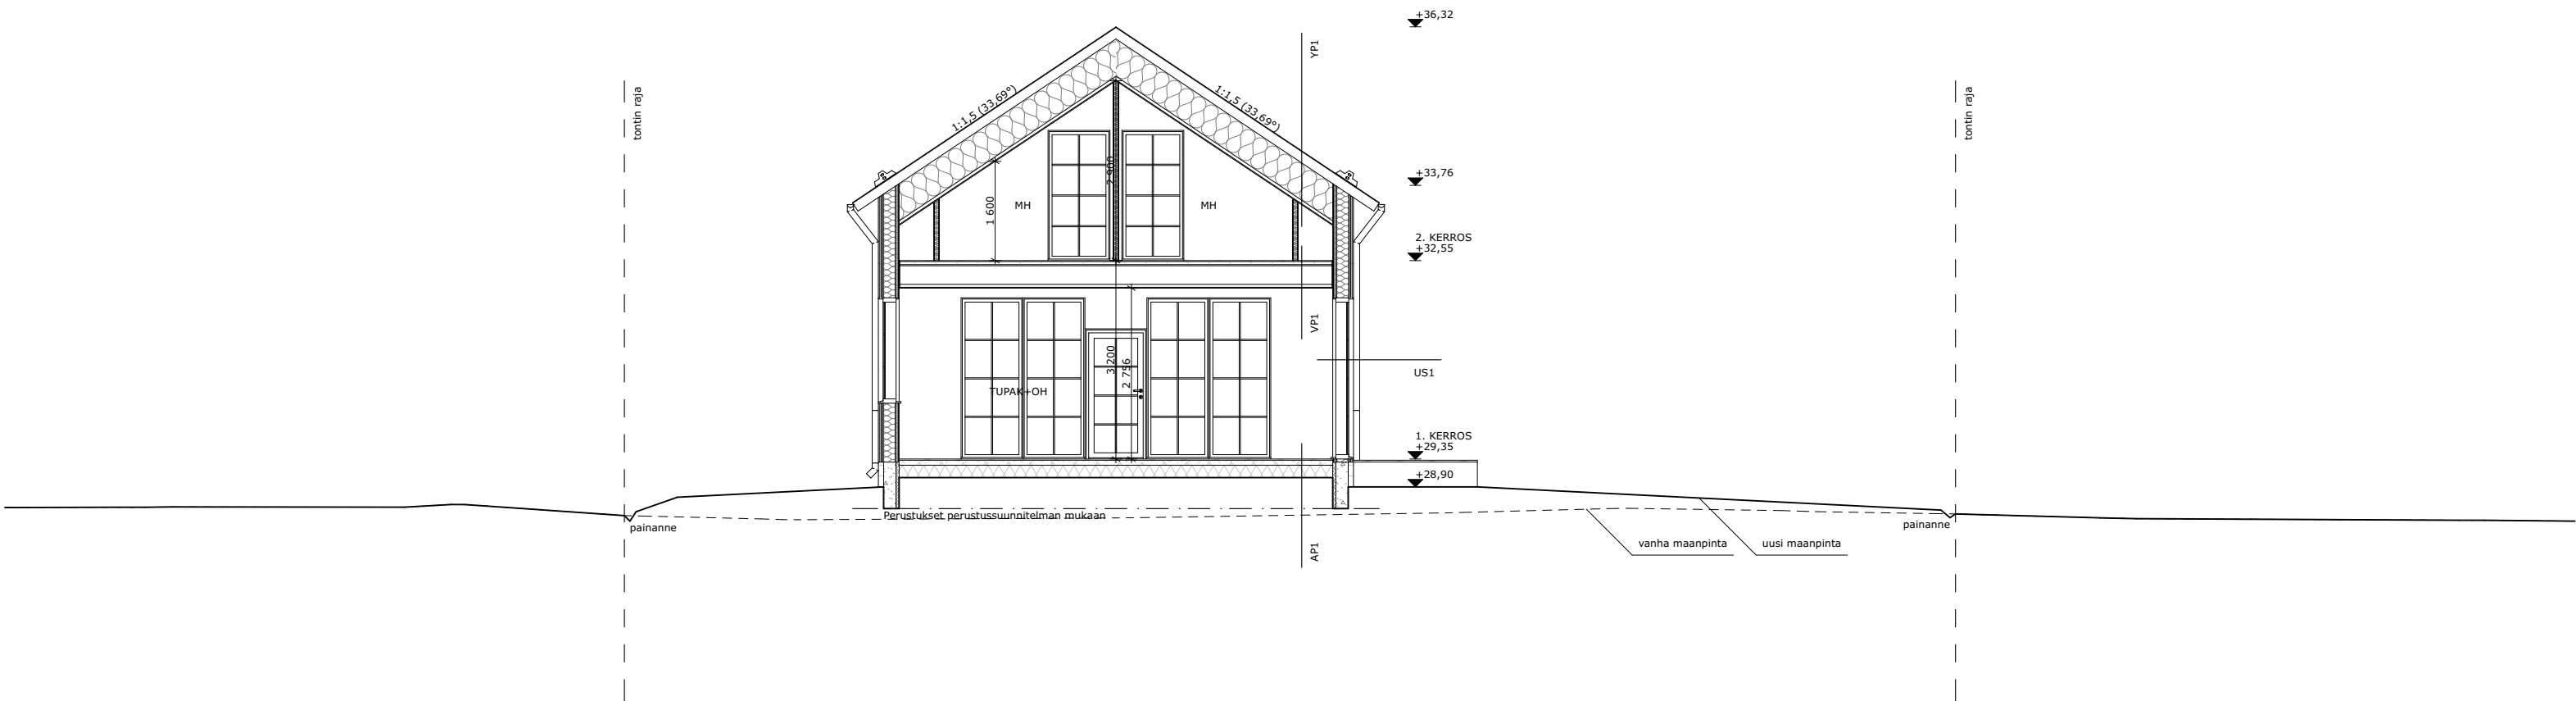

LEIKKAUS A-A

US1 Puuverhous

Pystyverhous UTS 23x95	23 mm
Koolaus	44 mm
Tuulensuojakipsilevy	9 mm
Runko 42x198, k600	
+ mineraalivilla 200 mm	198 mm
Höyrynsulkumuovi	0,2 mm
Koolaus 48x48, k600	
+ mineraalivilla 45 mm	48 mm
Kipsilevy	13 mm
Pintakäsittely ja vedeneristeet huoneselosteen mukaan	

U-arvo 0,16 W/m²K

AP1 Maanvarainen alapohja

Lattiapinnoite huoneselosteen mukaan	20 mm
Pintalaatta	80 mm
Lämmöneriste, EPS 100+100	200 mm
Harkko- tai betonisokkeli	
Salaojasora anturan alla	>200 mm

Perusmaa perustussuunnitelman mukaan.

U-arvo 0,15 W/m²K

VP1

Lattiapinnoite huoneselosteen mukaan	
Valulattia	50 mm
Lattialevy	18 mm
Välipohjapalkisto k600 + äänieriste 100 mm	300 mm
Koolaus 48x48 k400	48 mm
Kipsilevy	13 mm
Pintakäsittely huoneselosteen mukaan	

YP1

Lukkosaumapeltikate	
Kattoruoteet 48x48	48 mm
Tuuletusrima 24x48	24 mm
Aluskate	
Eriste	500 mm
NR-ristikot k900	
Höyrynsulkumuovi	0,2 mm
Koolaus 48x48	48 mm
Kipsilevy	13 mm
Pintakäsittely huoneselosteen mukaan	

U-arvo 0,09 W/m²K

Perustukset ja kattoristikot rakennesuunnitelman mukaan.
Perusmaa kallistetaan salaojiin >1:100.
Salaojat kuivatussuunnitelman mukaan.
Vedeneristykset valmistajien ohjeiden mukaan.





Palo-osastoinnit rakennusmääräysten mukaan.

Rakennusosien suunnitellut U-arvot ;

Ulko-ovet	U = 0,95 W/m²K
Ikkunat	U = 0,95 W/m²K

N2000 Korkeusjärjestelmä

Kaupunginosa/Kylä HONKANEN	Kortteli/Tila 14015	Tontti/Rnro 4	Viranomaisten merkintöjä
Rakennuksen numero/Rakennustunnus			
Rakennustoimenpide Uudisrakennus		Piirustuslaji Pääpiirustus	Juokseva nro
Rakennuskohde Talo Salin Peipontie 8 90450 KEMPELE		Piirustuksen sisältö Leikkaukset	Mittakaava 1:100
Suunnittelijan yhteystiedot: yritys, osoite ja puhelinnumero arkTimlin Oy Asuntamaankuja 2 L 1 33870 Tampere 044 307 5783		Piirustuksen ID	Muutos
Vastuullinen suunnittelija: nimi, tutkinto, allekirjoitus ja päiväys Eevamaria Timlin Arkkitehti SAFA		Suunnitteluala ARK Anniina Mörsky Rakennusarkkitehti	

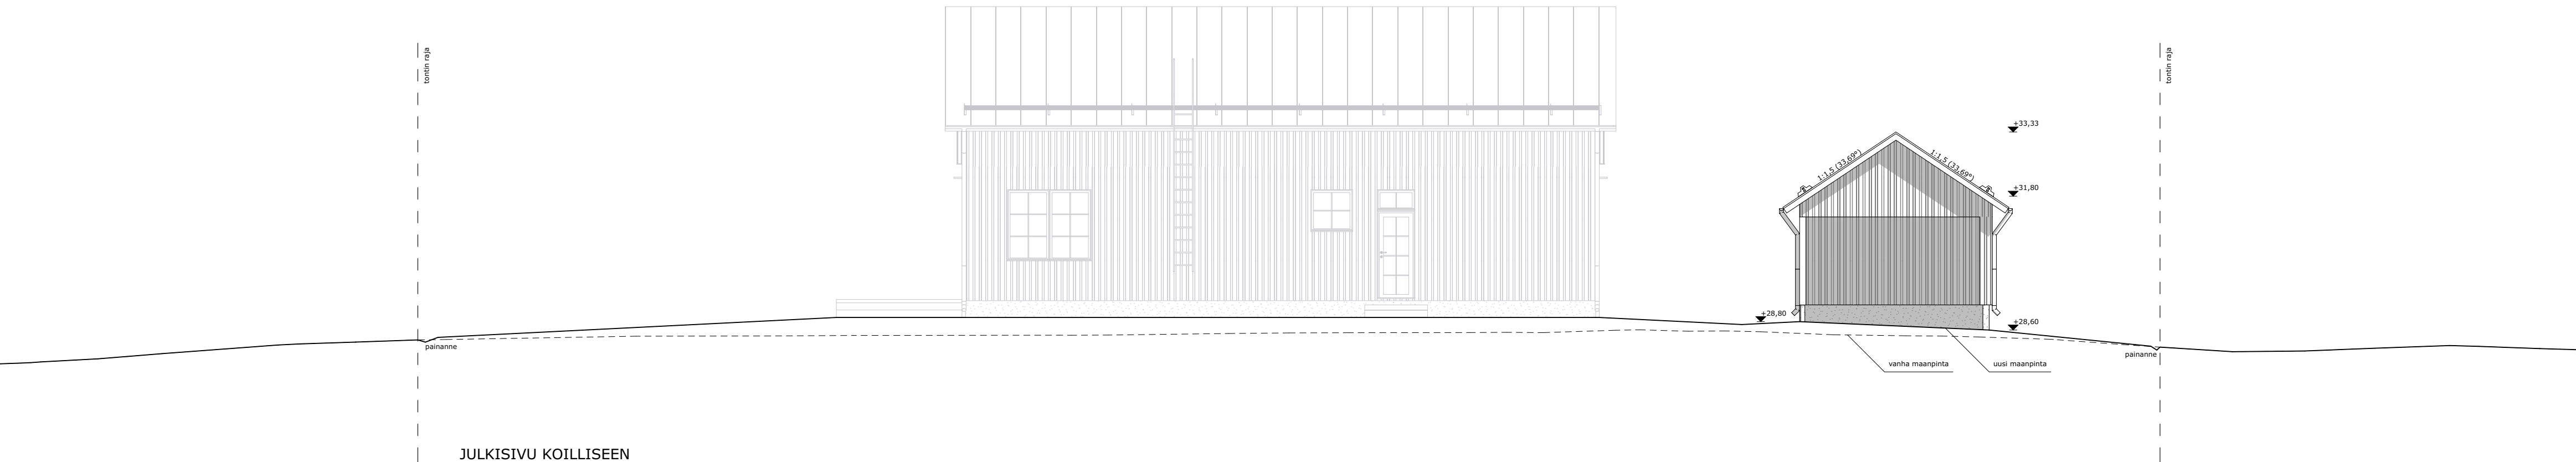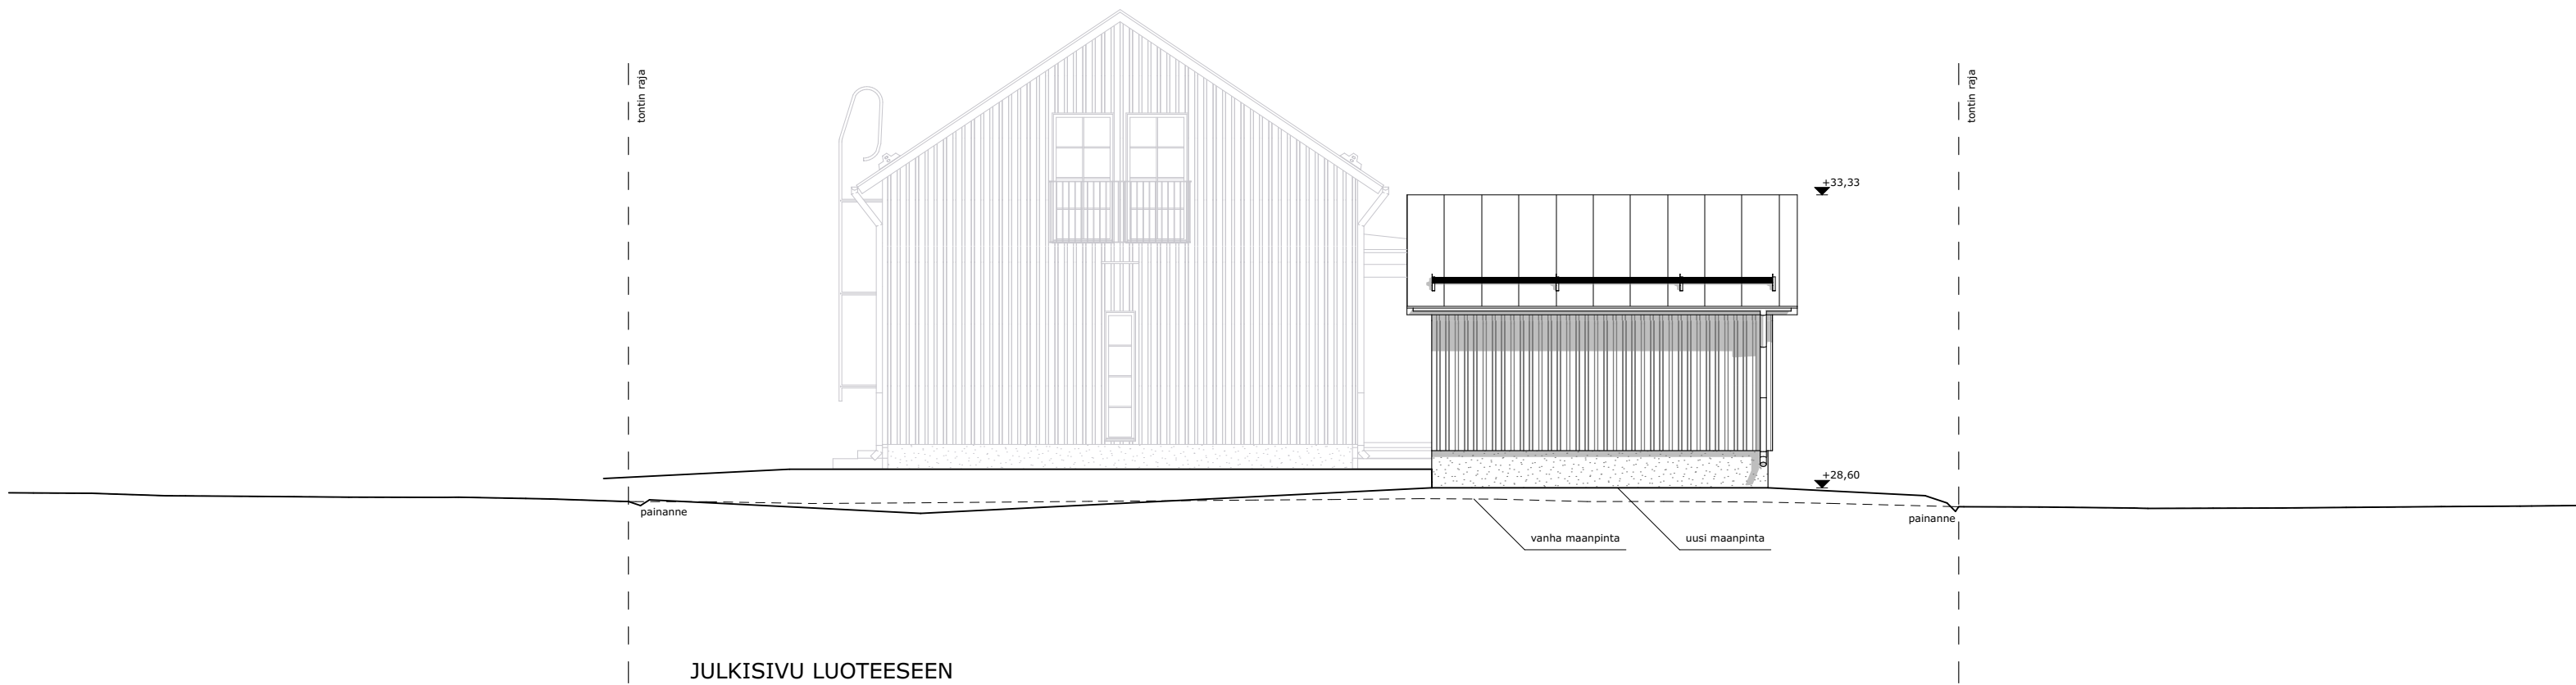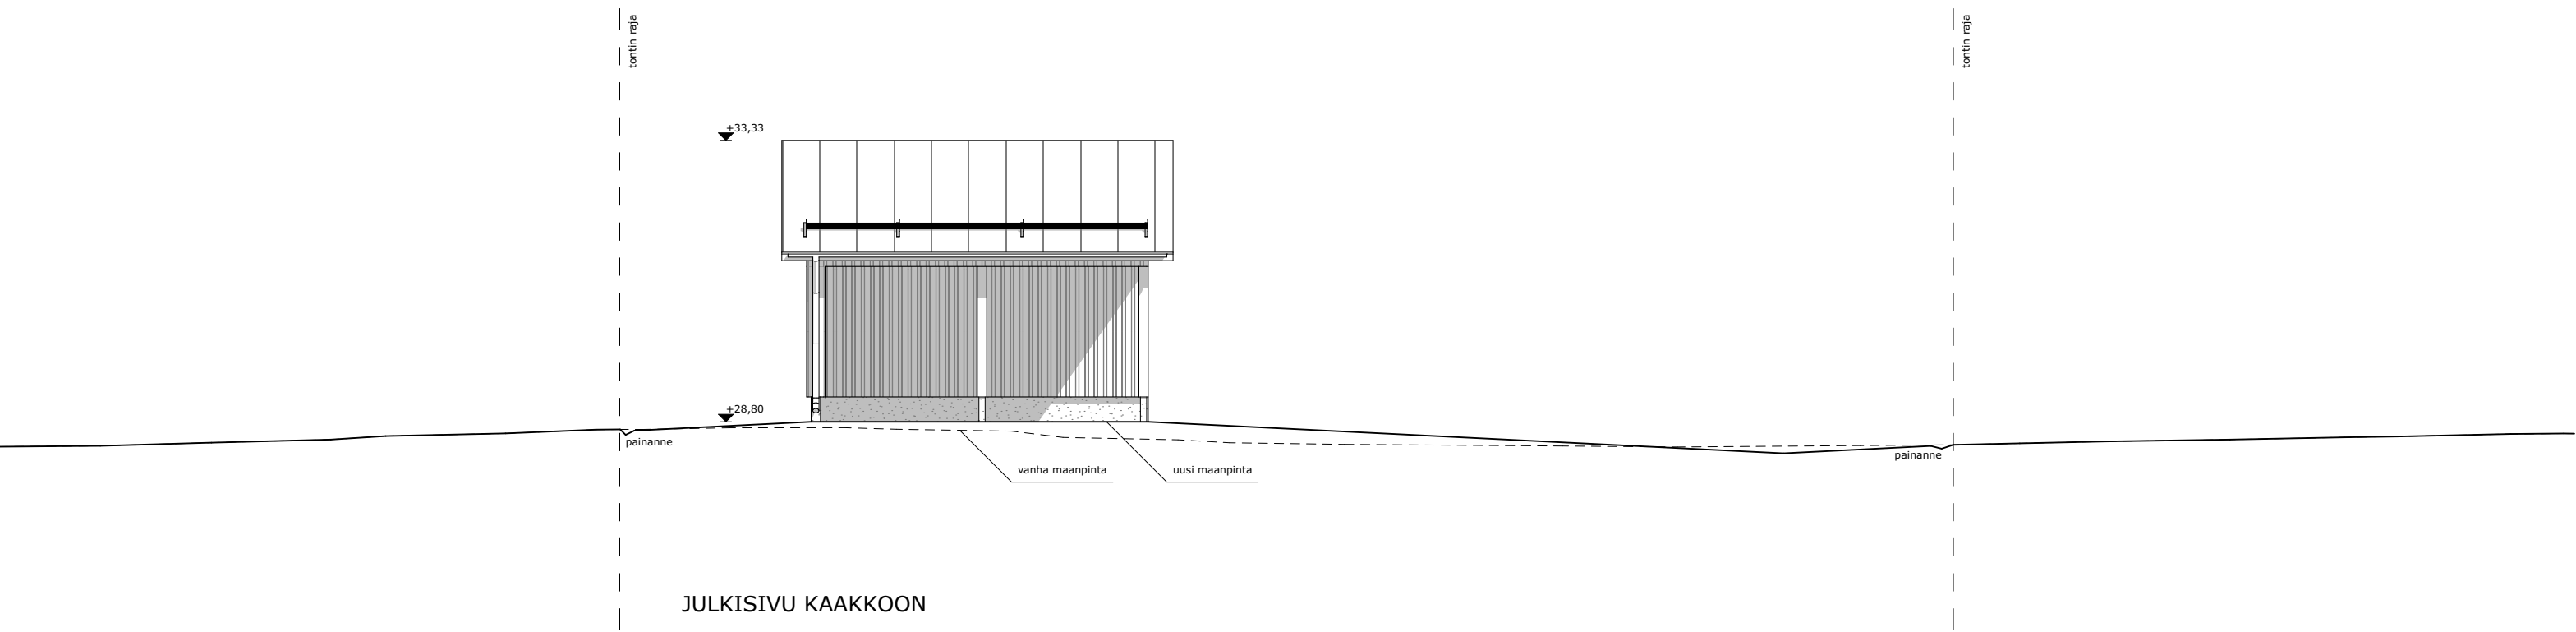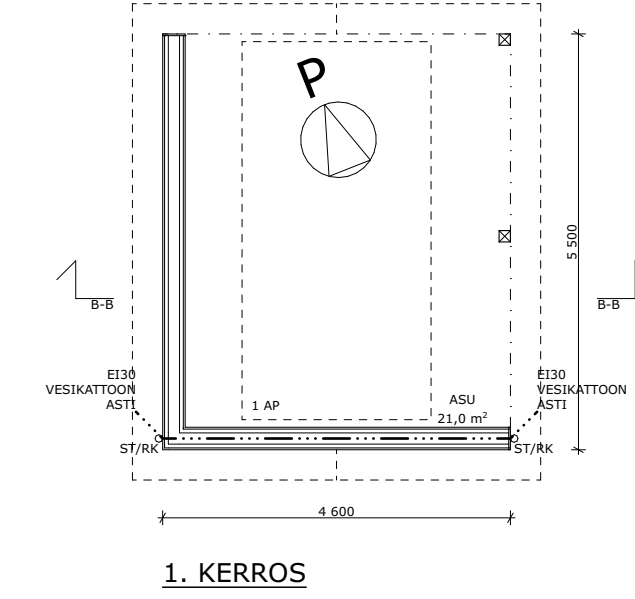

JULKISIVUMATERIAALIT JA -SÄVYT

1. LOMALAUDOITUS
PEITTOMAALI, SÄVY PUNAINEN
Tikkurila Aito Punamultamaali tai vastaava
2. SOKKELI
MUOTTIPINTABETONI, HARMAA
3. LUKKOSAUMAKATE
SÄVY MUSTA
RR 33
4. UMPIRÄYSTÄS
PEITTOMAALI, SÄVY VALKOINEN
RR20 tai vastaava
5. OTSALAUTA
PEITTOMAALI, SÄVY VALKOINEN
RR20 tai vastaava
6. LUMIESTEET, LAPETIKKAAT JA KATTOSILLAT
SÄVY MUSTA
RR 33
7. RÄYSTÄSKOURUT JA -SYÖKSYT
SÄVY VALKOINEN
RR 20
8. KATOSTEN ALAKATTO PUU
PEITTOMAALI, SÄVY VALKOINEN
RR20 tai vastaava
9. PILARIT JA PALKIT
PEITTOMAALI, SÄVY VALKOINEN
RR20 tai vastaava

N2000 Korkeusjärjestelmä			
Kaupunginosa/Kylä HONKANEN	Kortteli/Tila 14015	Tontti/Rero 4	Viranomaisten merkintöjä
Rakennuksen numero/Rakennustunnus			
Rakennustoimempide Uudisrakennus		Piirustustyyli Pääpiirustus	Juokseva nro
Rakennuskohde Talo Salin Peipontie 8 90450 KEMPELE		Piirustuksen sisältö Talousrak	Mittakaava 1:100
Suunnittelijan yhteystiedot: yritys, osoite ja puhelinnumero arkTimin Oy Asuntamaankuja 2 L 1 33870 Tampere 044 307 5783		Piirustuksen ID	Muutos
Vastuullinen suunnittelija: nimi, tutkinto, allekirjoitus ja päiväys Eevamaria Timlin Arkkitehti SAFA		Suunnitteluala 13.5.2026	Piirtäjä Anniina Mörsky Rakennusarkkitehti