


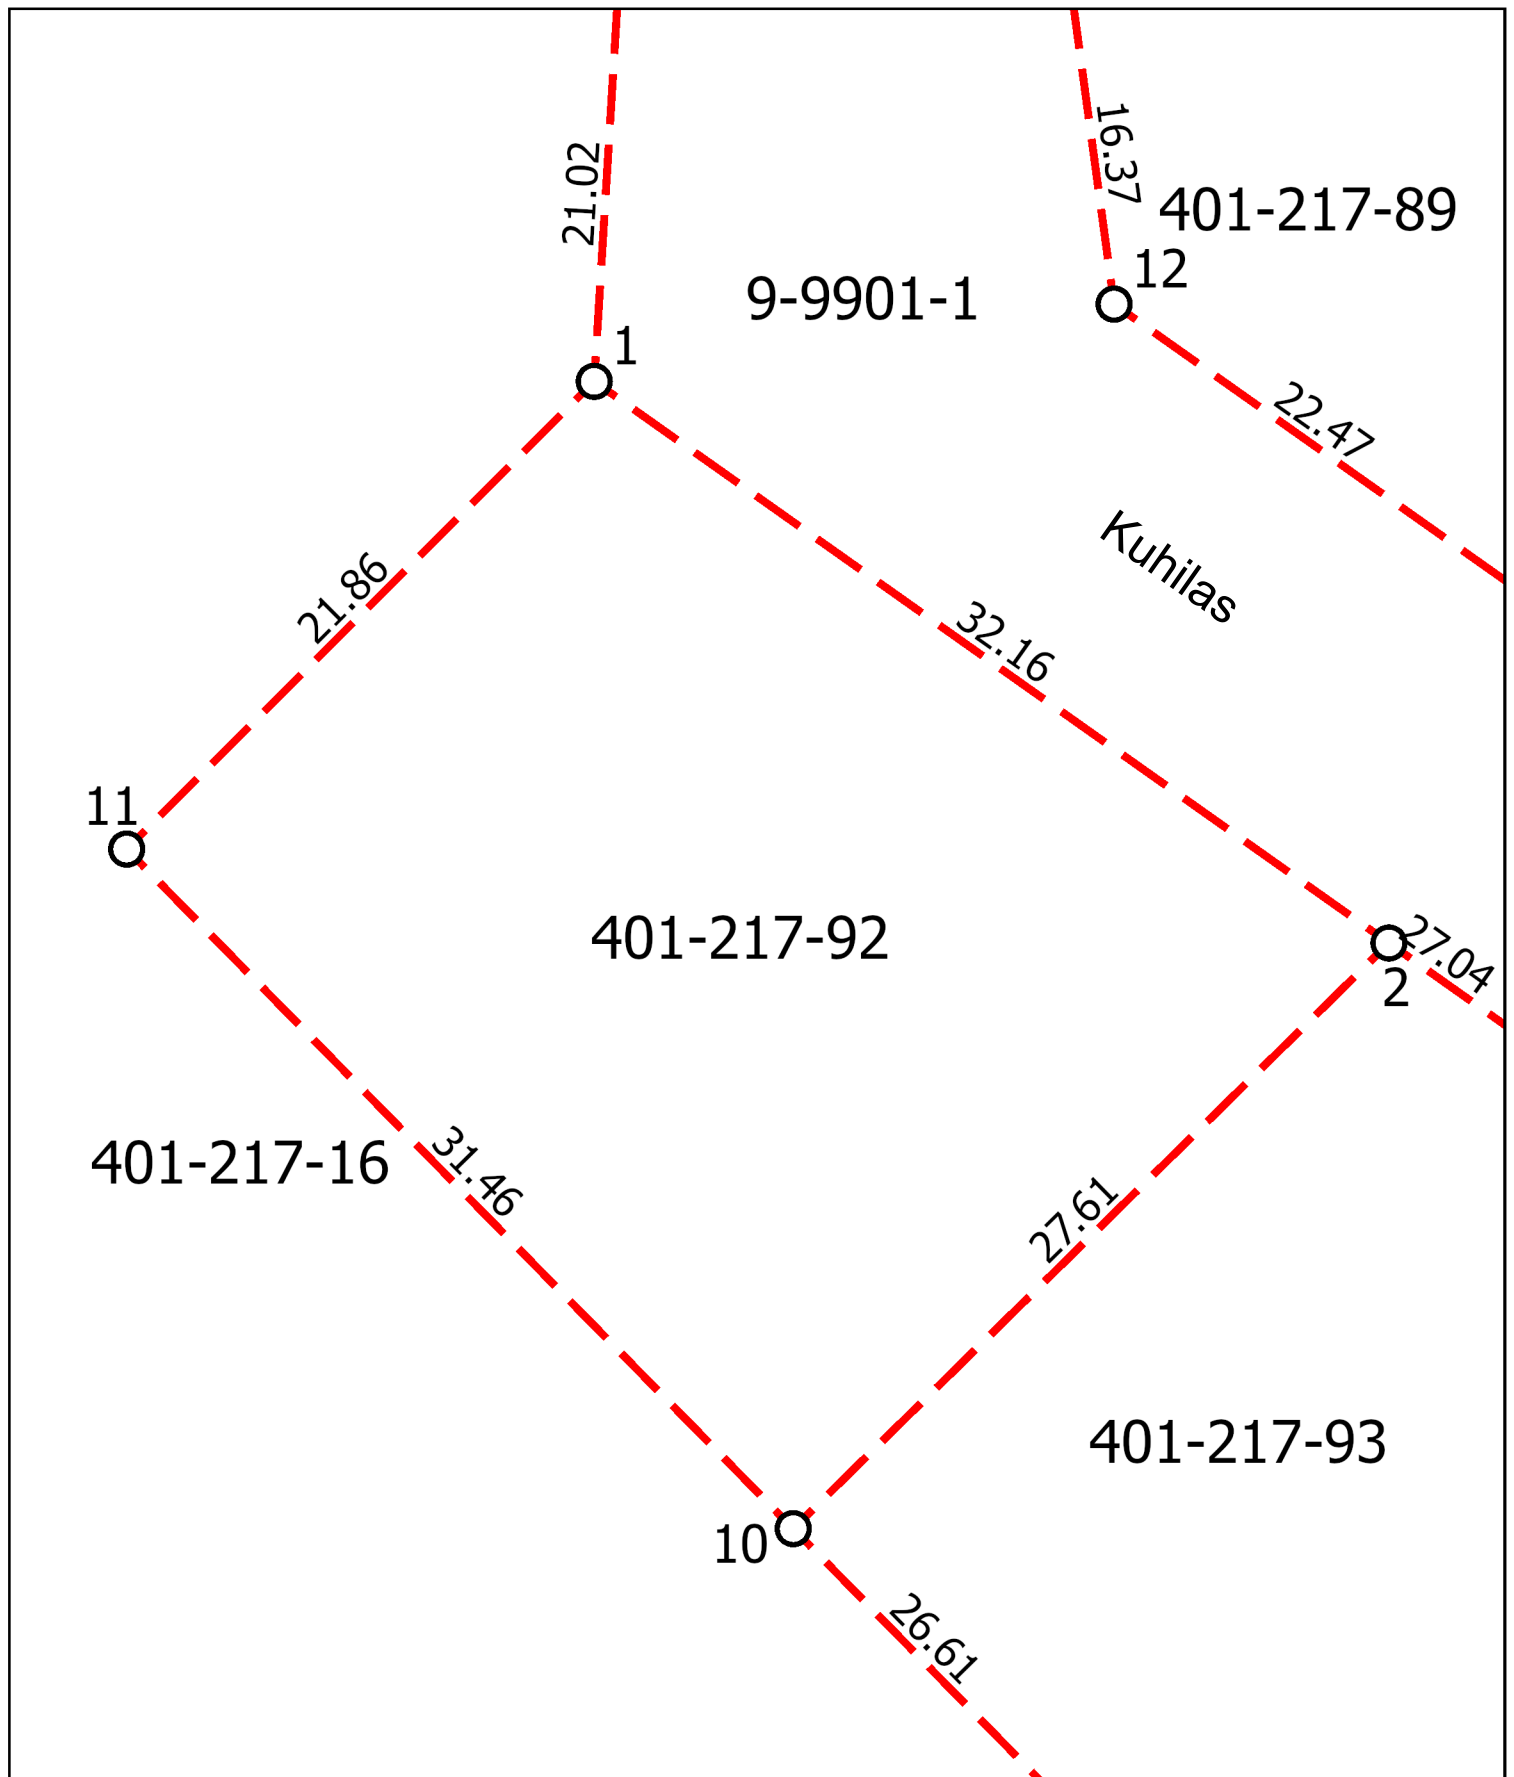

Kortteli 9015 tontti 1, Osoite Kuhilas 20

Kiinteistötunnus 244-401-217-92

Kiinteistön nimi K9015T1