


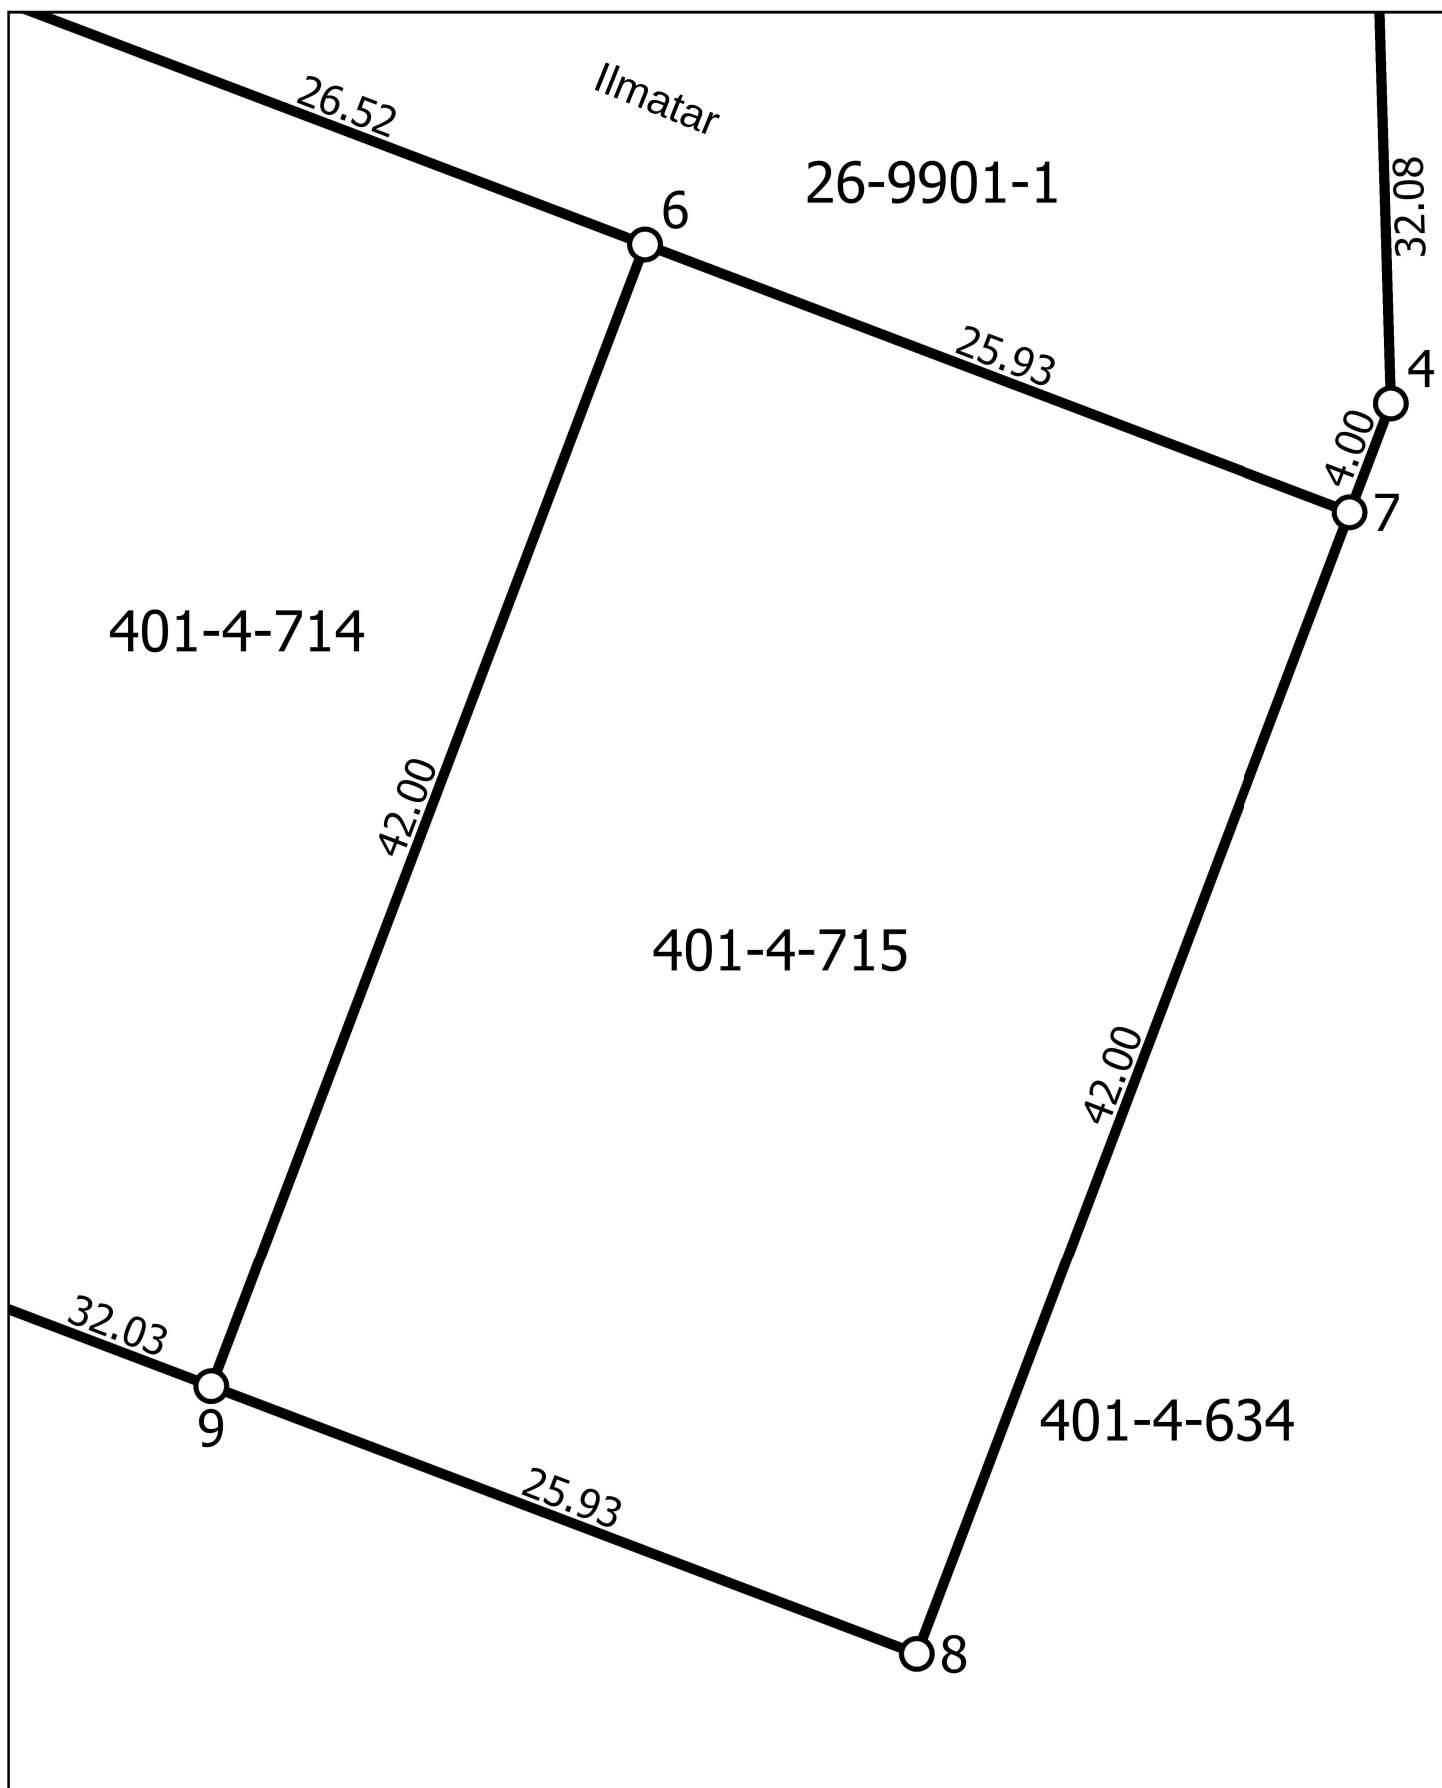

Kortteli 26290 tontti 6, Osoite Ilmatar 38
Kiinteistötunnus 244-401-4-715
Kiinteistön nimi K26290T6