

Bruttoalalaskelma		
Kerros	Bruttoala	
<b>BRUTTOALA</b>		
1. kerros	2523,00	
2. kerros	639,00	
	<b>3162,00</b>	
Kerrosalalaskelma		
Kerros	Kerrosala	
<b>KERROSALA (US250mm)</b>		
1. kerros	2471,00	
2. kerros	400,00	
	<b>2871,00</b>	


Tilaluettelo (sisältää tekniset tilat, liikennetilat)			
lohko	TILA	ala	kerros
	siivouskeskus	13,00	1. kerros
lohko1A	Liikuntasali	390,00	1. kerros
lohko1B	Liikuntasali	390,00	1. kerros
lohko1C	Liikuntasali	390,00	1. kerros
	OT3 APIP neuv	70,00	1. kerros
	aula, käytävä	72,00	1. kerros
lohko1A	pukuhuone 1	22,00	1. kerros
	sk	5,50	1. kerros
	le-wc	5,50	1. kerros
	yleisö wc	12,50	1. kerros
lohko1A	wc/s, ope	4,50	1. kerros
	yleisö wc	12,50	1. kerros
lohko1A	pesutila	6,50	1. kerros
lohkot 1 A-C	varasto	132,00	1. kerros
	pukuh, ope	6,50	1. kerros
	tk/kenkäet.	28,50	1. kerros
lohko1A	wc-est	5,50	1. kerros
lohko1C	pukuhuone 5	22,00	1. kerros
	varasto / lohko3	69,00	1. kerros
lohko1A	pukuhuone 2	22,00	1. kerros
lohko1A	pesutila	6,50	1. kerros
lohko1A	wc-est	5,50	1. kerros
lohko1B	pukuhuone 3	22,00	1. kerros
lohko1A	pesutila	6,50	1. kerros
lohko1A	wc-est	5,50	1. kerros
lohko1A	pesutila	6,50	1. kerros
lohko1A	wc-est	5,50	1. kerros
lohko1B	pukuhuone 4	22,00	1. kerros
lohko1C	pukuhuone 6	22,00	1. kerros
lohko1A	pesutila	6,50	1. kerros
lohko1A	wc-est	5,50	1. kerros
	porras	5,00	1. kerros
	porras	4,50	1. kerros
	huoltoporras	7,00	1. kerros
	käytävä	104,50	1. kerros
lohko1A	pesutila	6,50	1. kerros
lohko1A	wc-est	5,50	1. kerros
lohko1A	wc/s, ope	4,50	1. kerros
	pukuh, ope	6,50	1. kerros
	tekn	23,00	1. kerros
	kamppailulajit	97,50	1. kerros
	juoksusuora	142,00	1. kerros
	varasto	13,50	1. kerros
	käytävä	13,50	1. kerros
	kamppailulajit / kuntosali	84,00	1. kerros
	OT2 kunn erityisr	42,50	2. kerros
	var opetus	17,00	2. kerros
	OT1 erityisop	24,00	2. kerros
	sk	6,00	2. kerros
	IV-koneh	180,50	2. kerros
	OT2 erityisr /lepo	8,00	2. kerros
	käytävä	26,50	2. kerros
	OT1 erityisop	23,00	2. kerros
	katsomo	160,50	2. kerros
	tarkkaamo	10,50	2. kerros
	le-wc	7,00	2. kerros
	porras	12,00	2. kerros
	porras	12,00	2. kerros
	huoltoporras	6,50	2. kerros
	wc	7,50	2. kerros
	<b>60</b>	<b>2854,50</b>	

941 YLIKYLÄN KOULUN LIIKUNTASALI, HANKESUUNNITELMA  
VE4 Pohjapiirustus 1.krs 1-200

Ehdotuspiirustus 10.10.2023

A3

BRUTTOALA  
2 523 m<sup>2</sup>  
KERROSALA (US250mm)  
2 471 m<sup>2</sup>  
KATSOMOPAIKAT 1 krs  
707 kpl

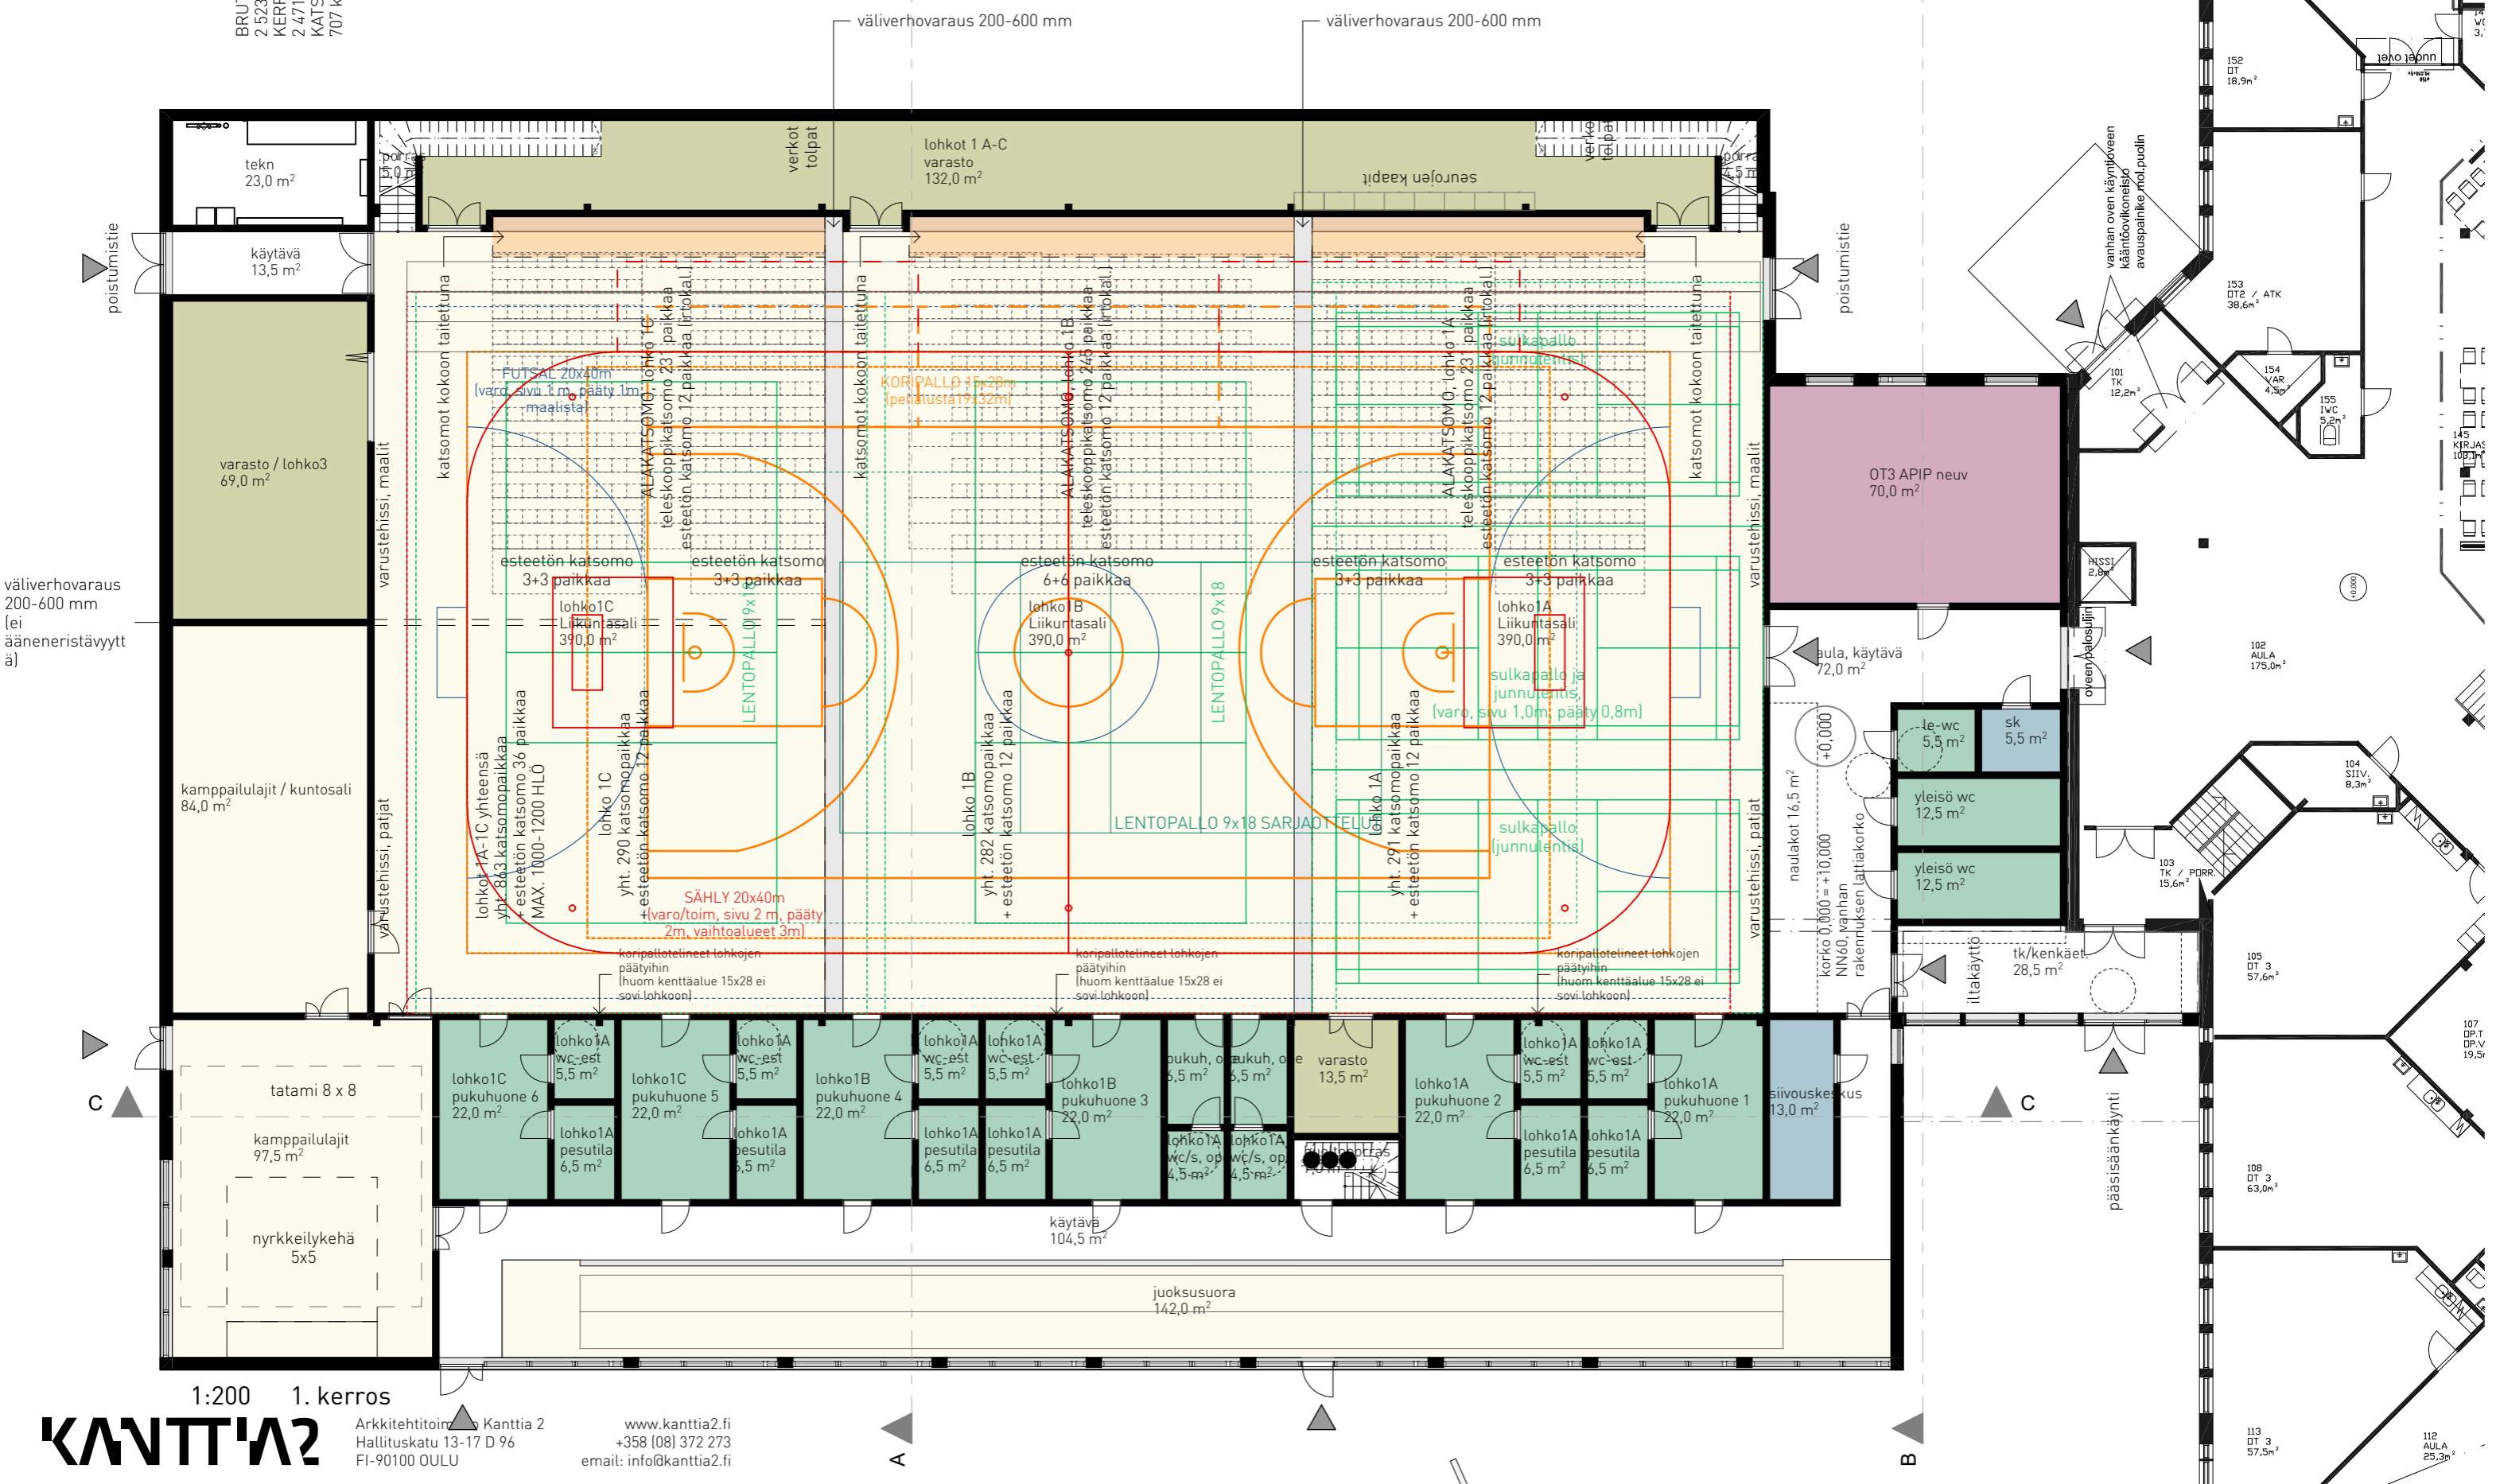

1:200 1. kerros

**KANTTIA2**

Arkkitehtitoimisto Kanttia 2  
Hallituskatu 13-17 D 96  
FI-90100 OULU

www.kanttia2.fi  
+358 (08) 372 273  
email: info@kanttia2.fi


väliverhoisuus  
200-600 mm  
(ei  
ääneneristävyttä  
ä)


naulakot 16,5 m<sup>2</sup>  
korkeus 0,000 = +10,000  
NN40, vanhan  
rakennuksen lattiakorkeus

ilkkäkäyttö  
tk/kenkäet  
28,5 m<sup>2</sup>


113 OT 3 57,5m<sup>2</sup>  
112 AULA 25,3m<sup>2</sup>

BRUTTOALA  
639 m<sup>2</sup>  
KERROSALA (US250mm)  
400 m<sup>2</sup>  
KATSOMOPAIKAT 2 krs  
156 kpl

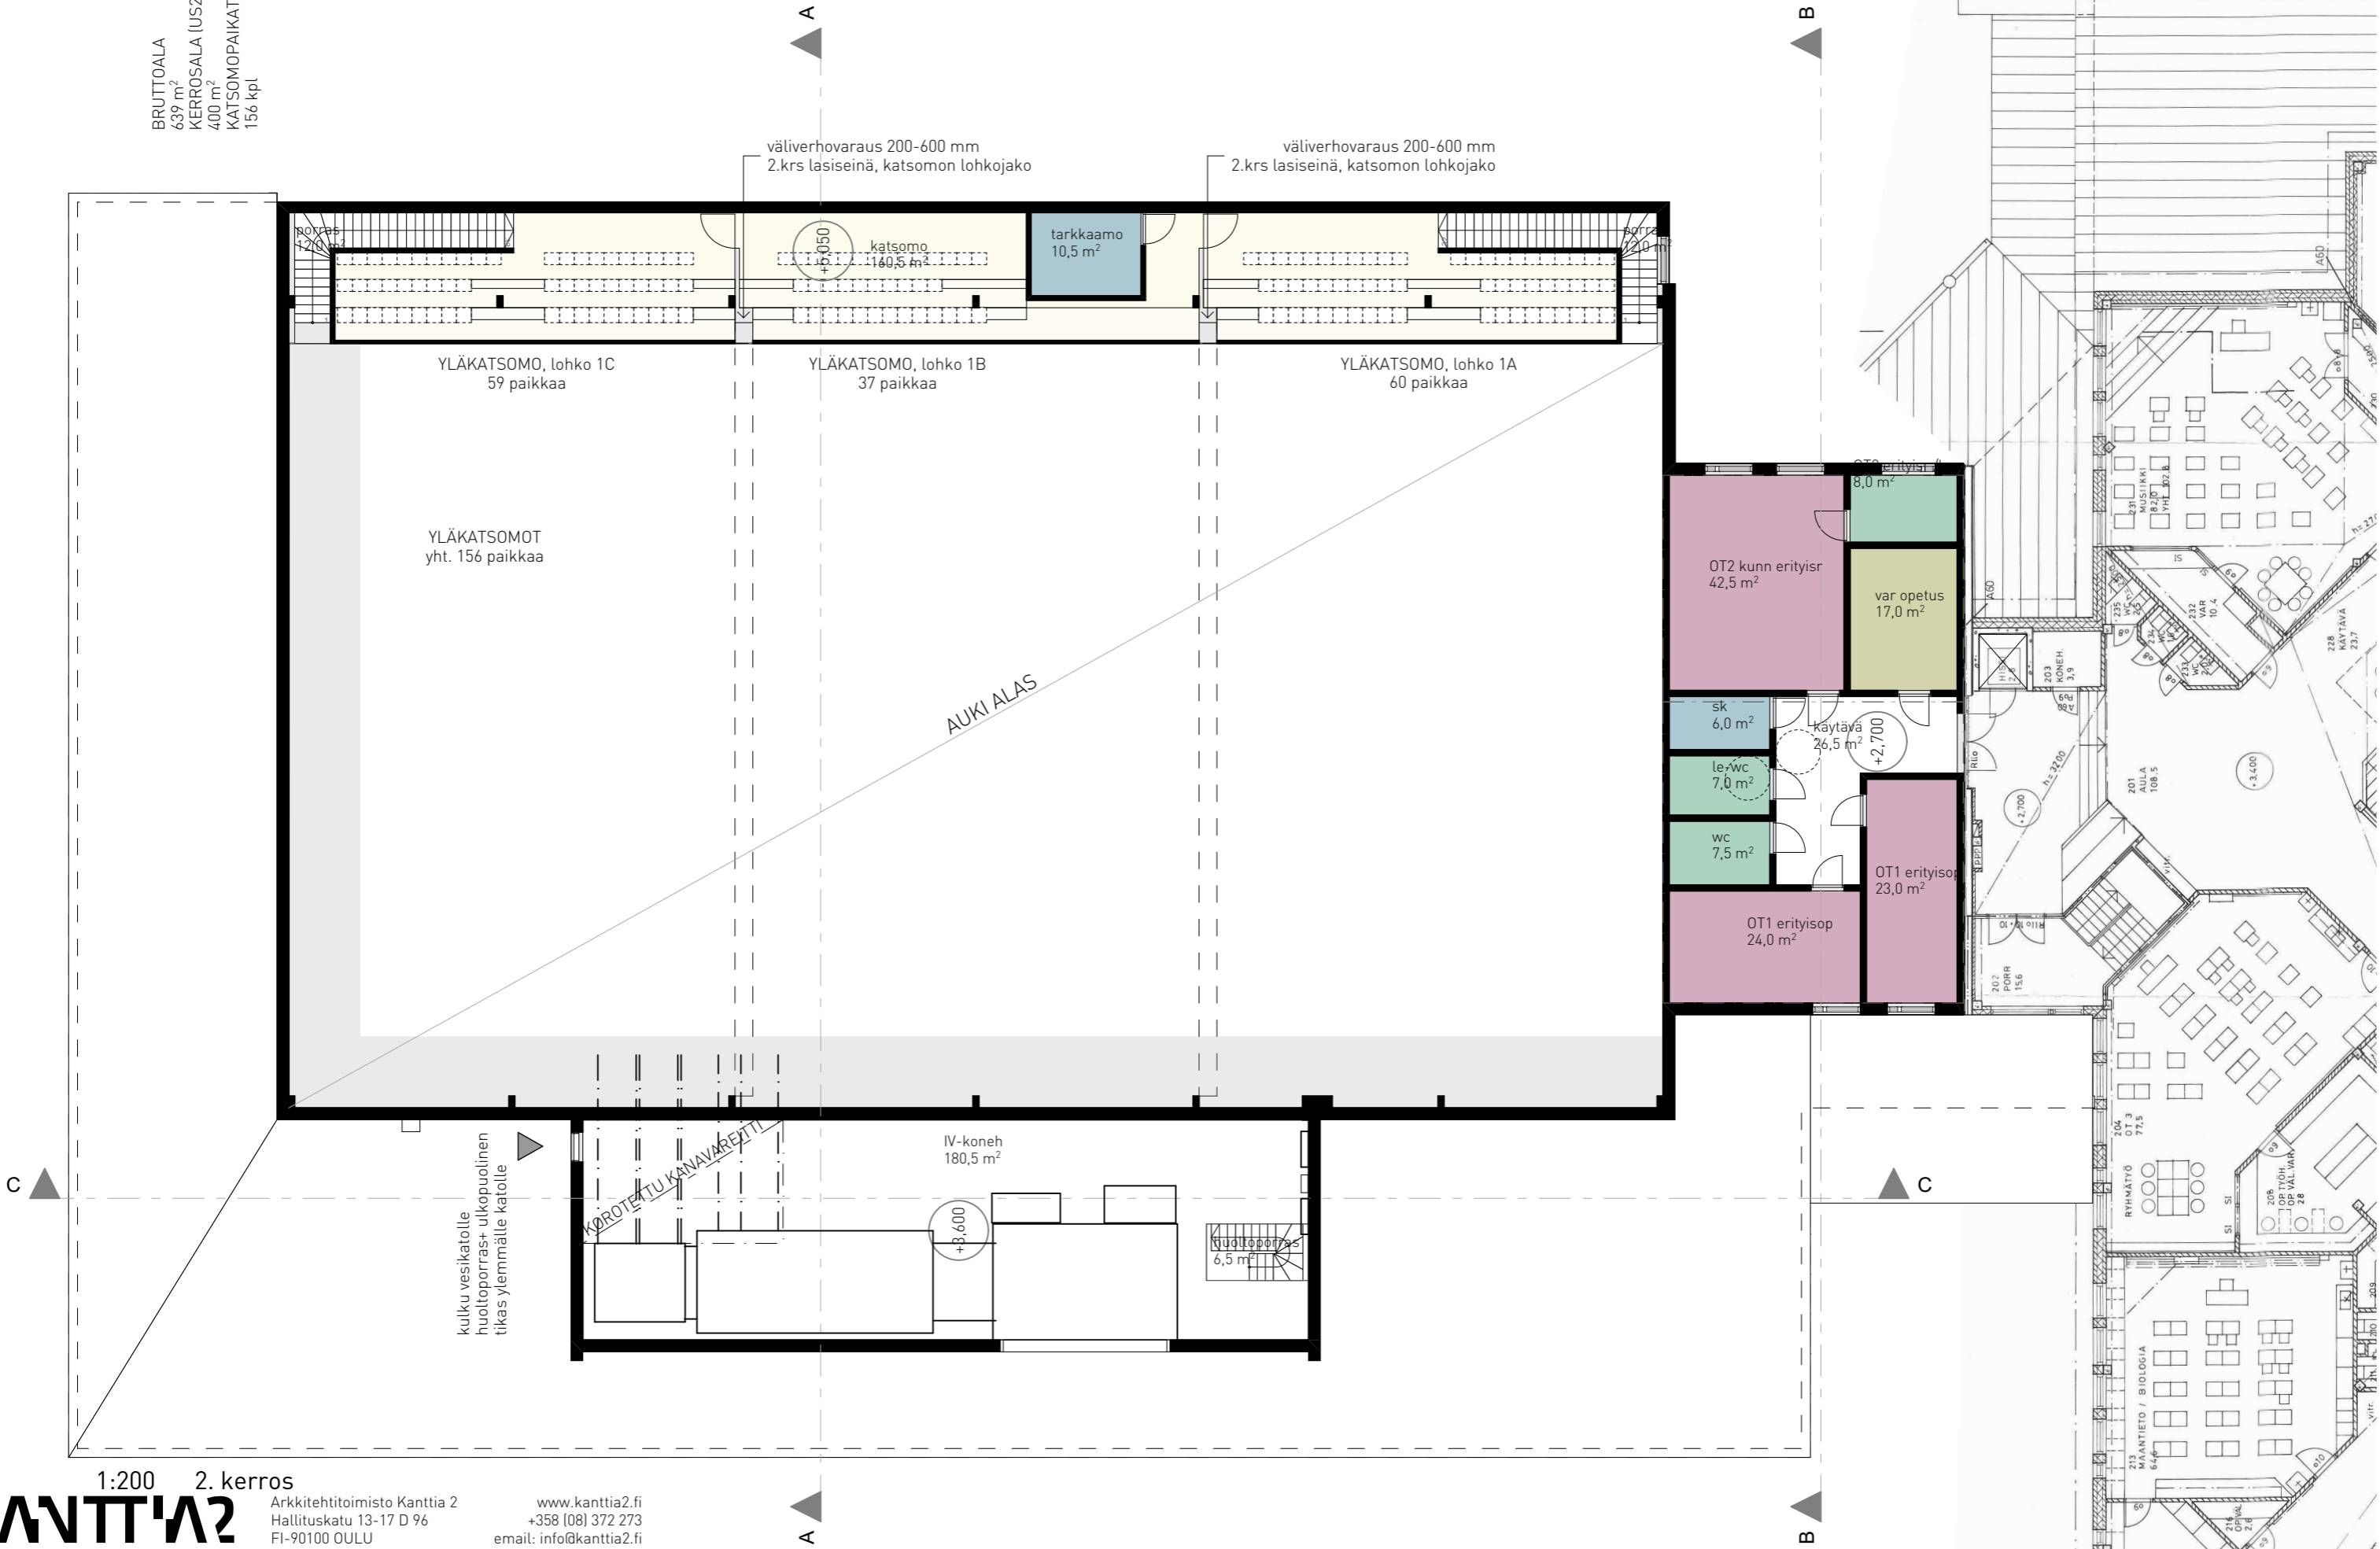


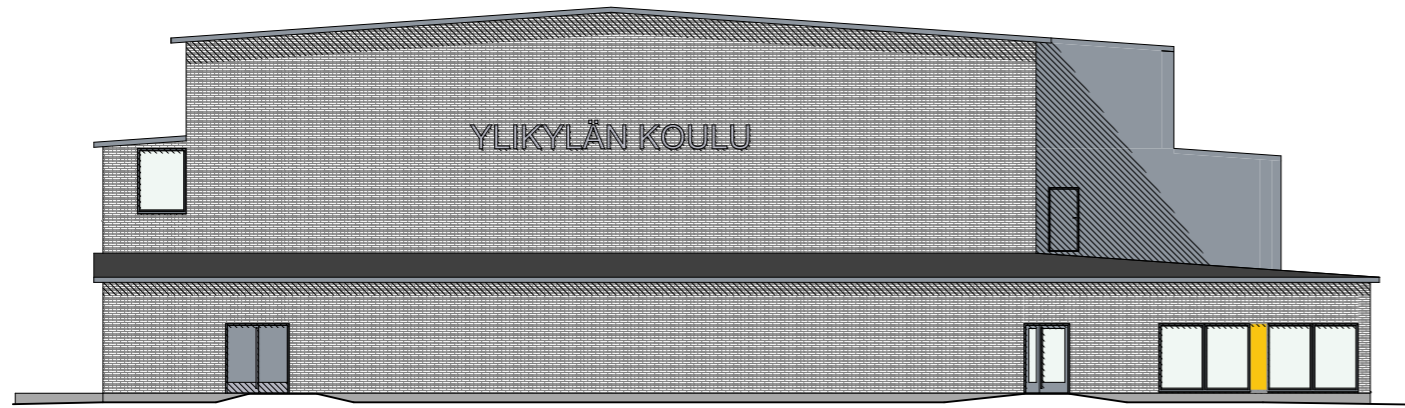


1:250 Värillinen julkisivu pohjoiseen

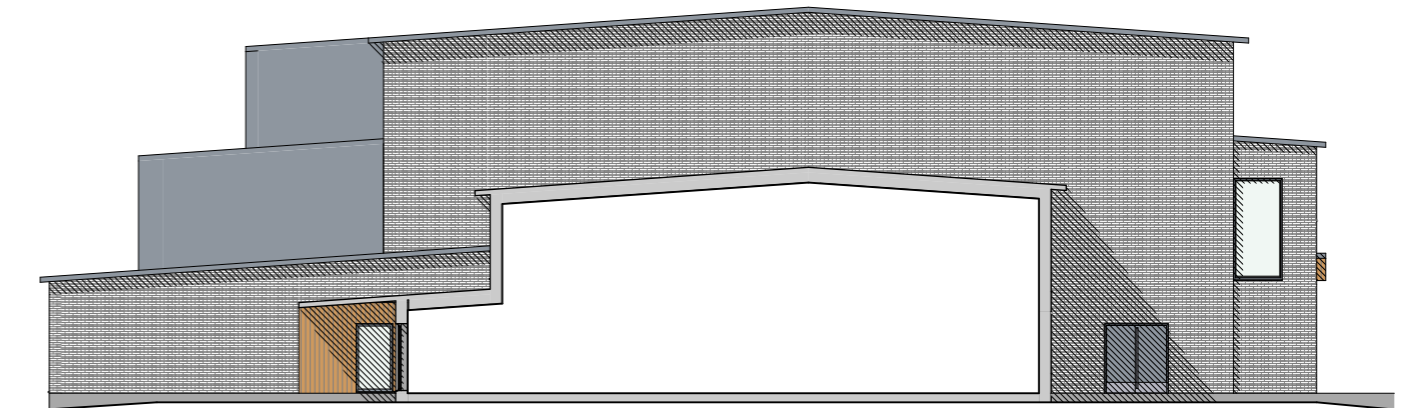

1:250 Värillinen julkisivu etelään

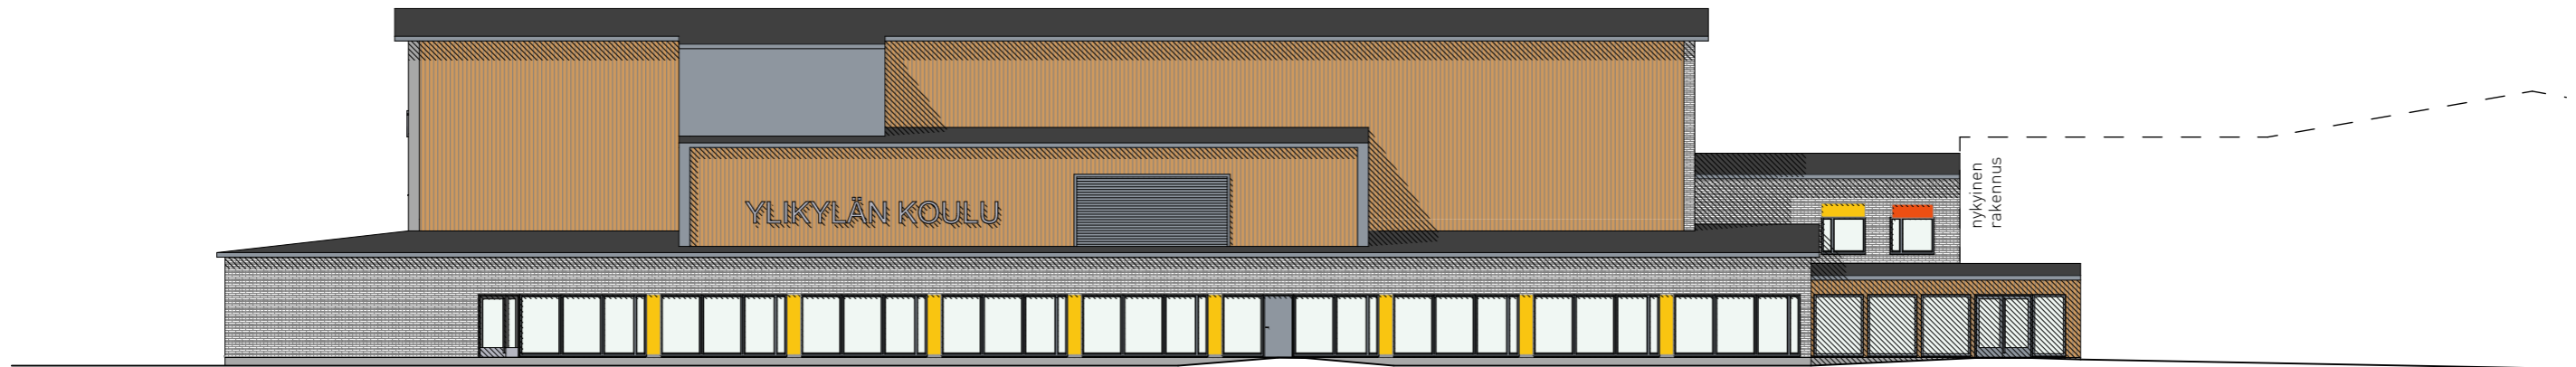


1:250 Värillinen julkisivu länteen

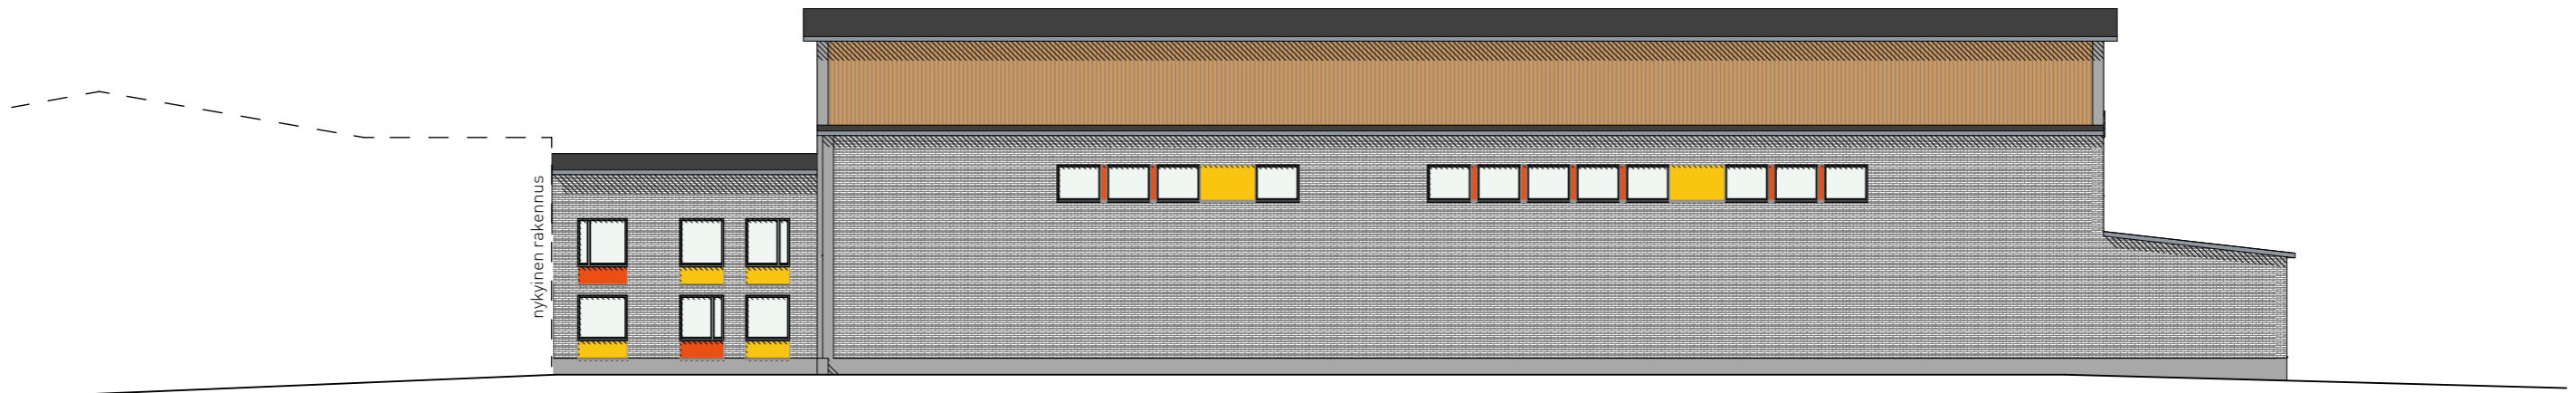


1:250 Värillinen julkisivu itään

**JULKISIVUMATERIAALIT**


1. paikalla puhtaaksi muurattu tiili, luonnonvalkoinen
2. kuultokäsitelty puupaneli
3. tehostekentät sementtikuitulevy
4. vesikate peltiä
5. sokkeli betoni harmaa

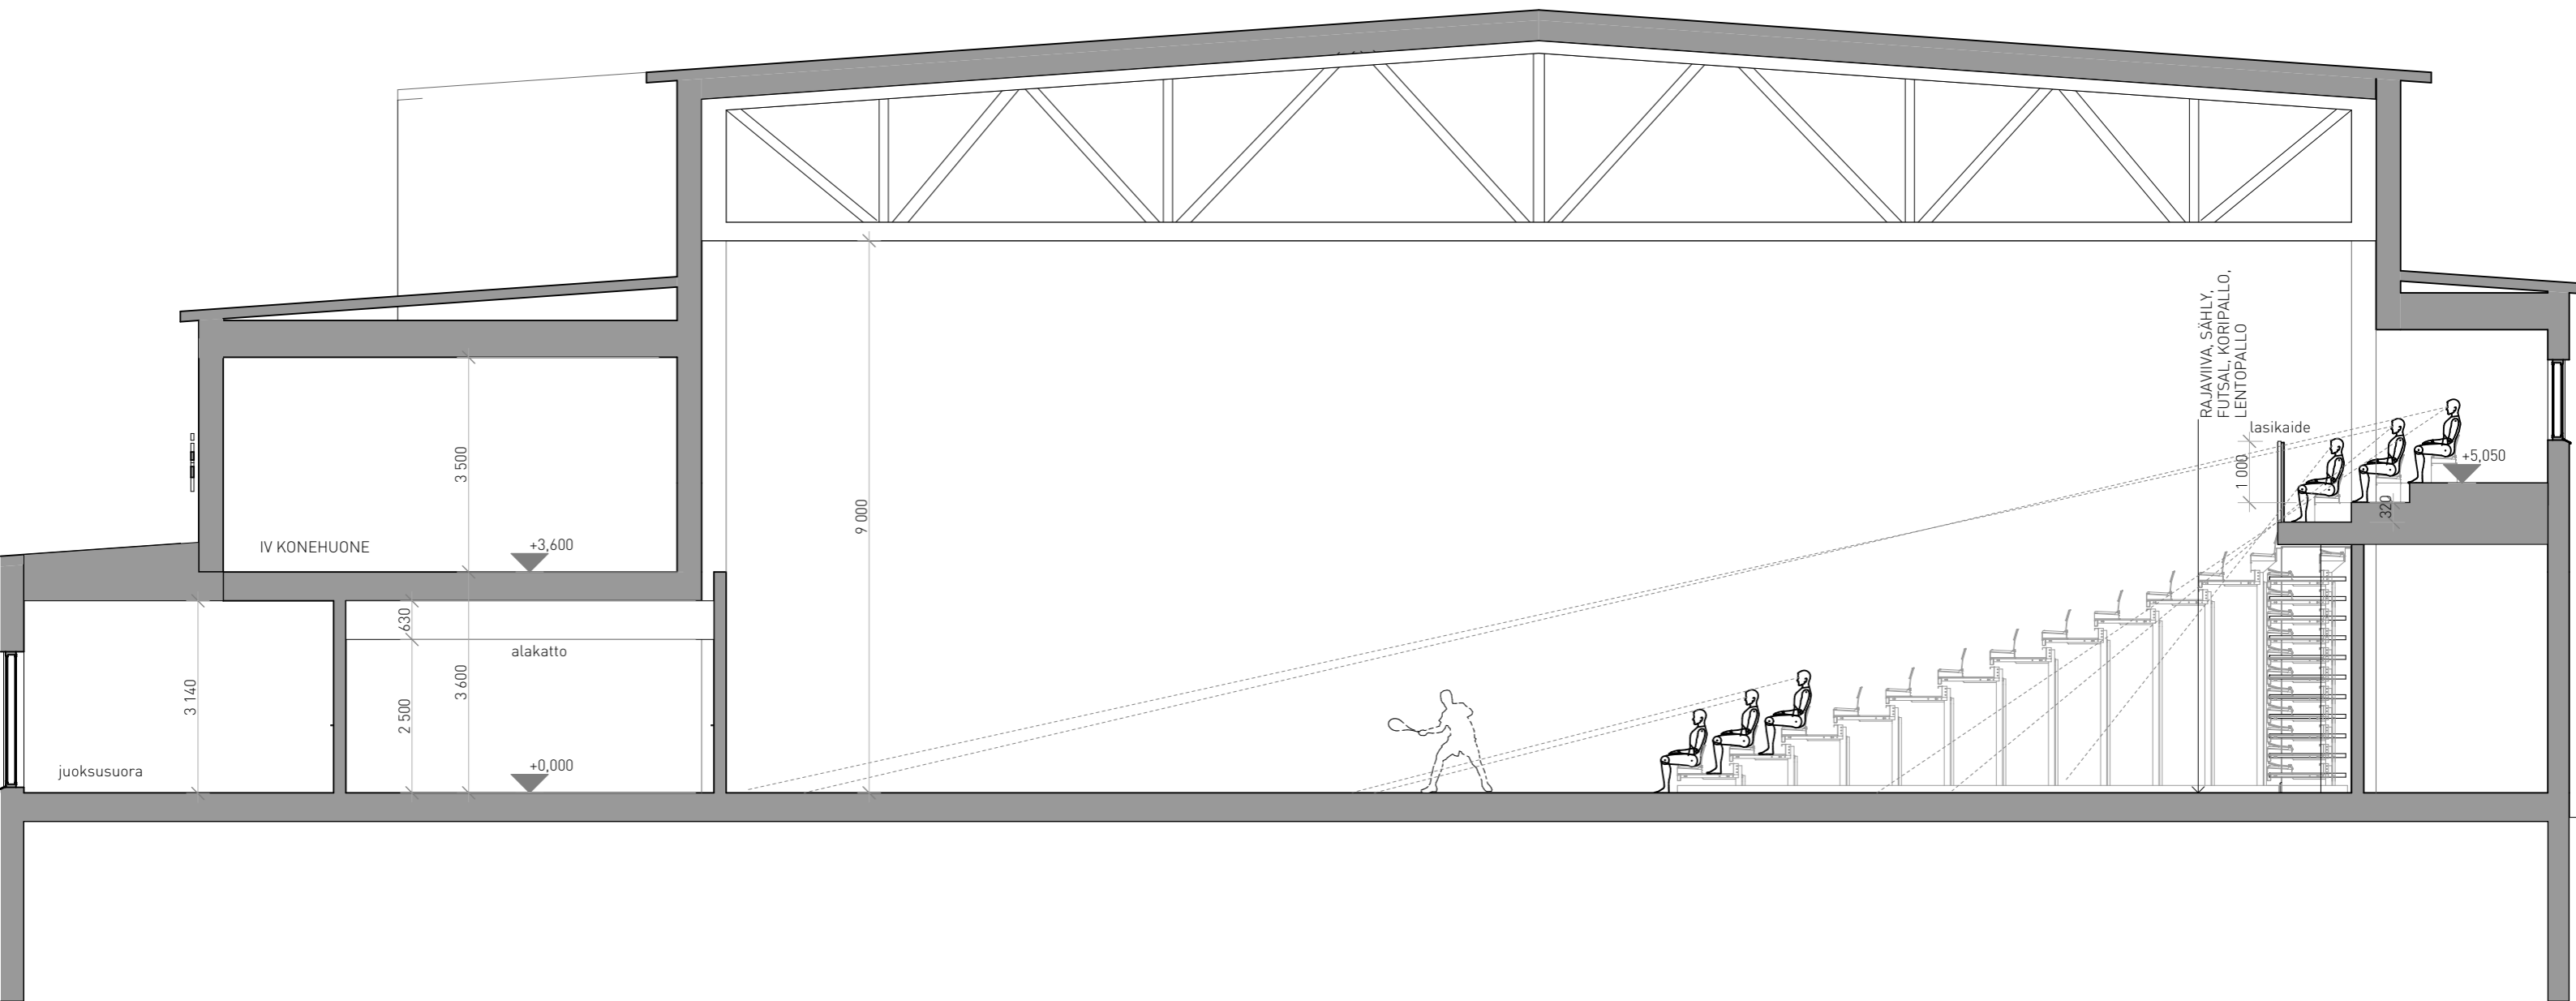

1:100 Leikkaus

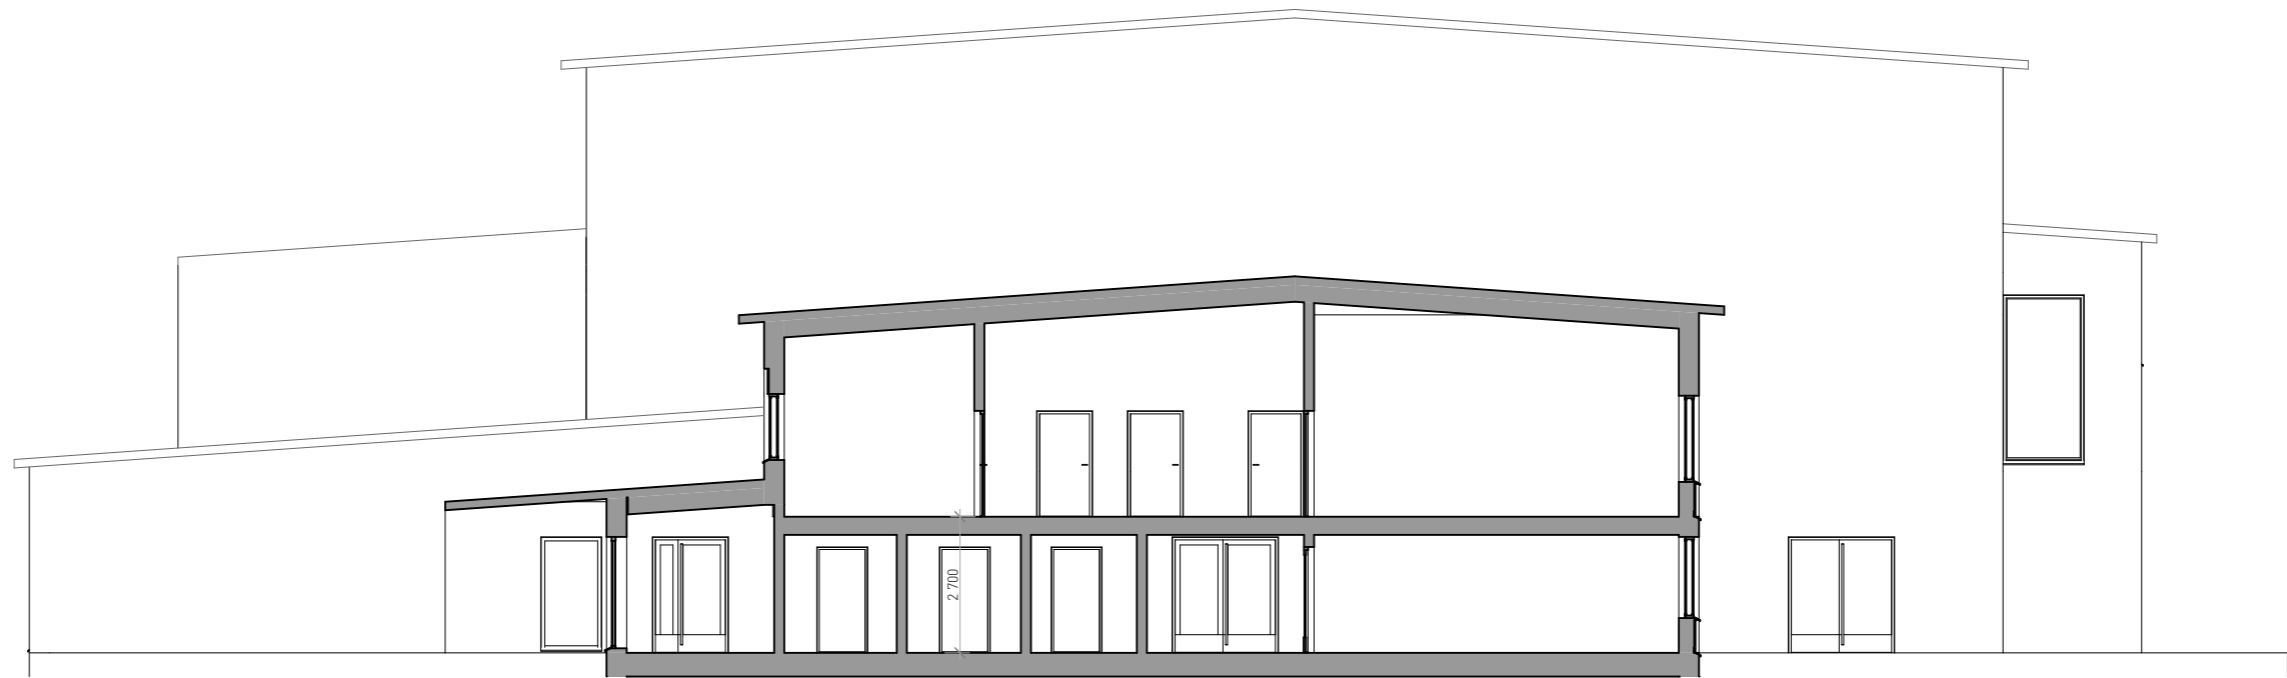

2700

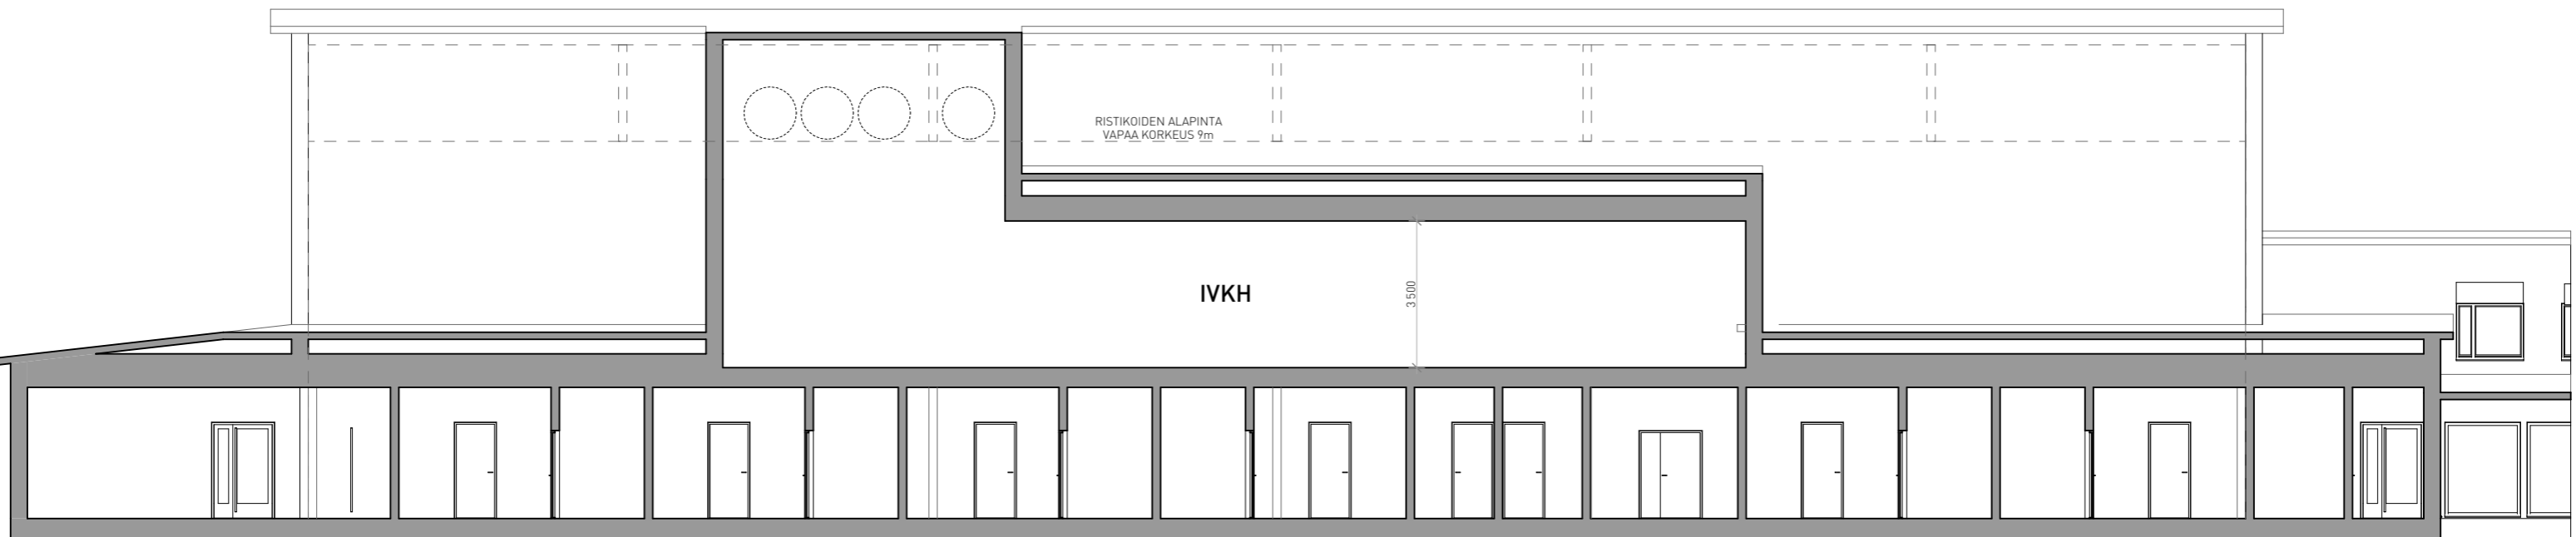

RISTIKOIDEN ALAPINTA  
VAPAA KORKEUS 9m

IVKH

3500