

Kuhilas


Tontti 9018/5
Tontin pinta-ala 816m²
Rakennusoikeus 163m²

Kerrosalat KA(US250):
Asuinrakennus 135m²(131,5m²)
Autokatos/varasto 15m²(15m²)
Yhteensä 150m²(146,5m²)

Paloluokka P3
Rakennus liitetään kunnanvesi-
viemäri- ja hulevesiverkkoon.

9,1
1-217-65
A0
e = 0.20
t 40

-217-70

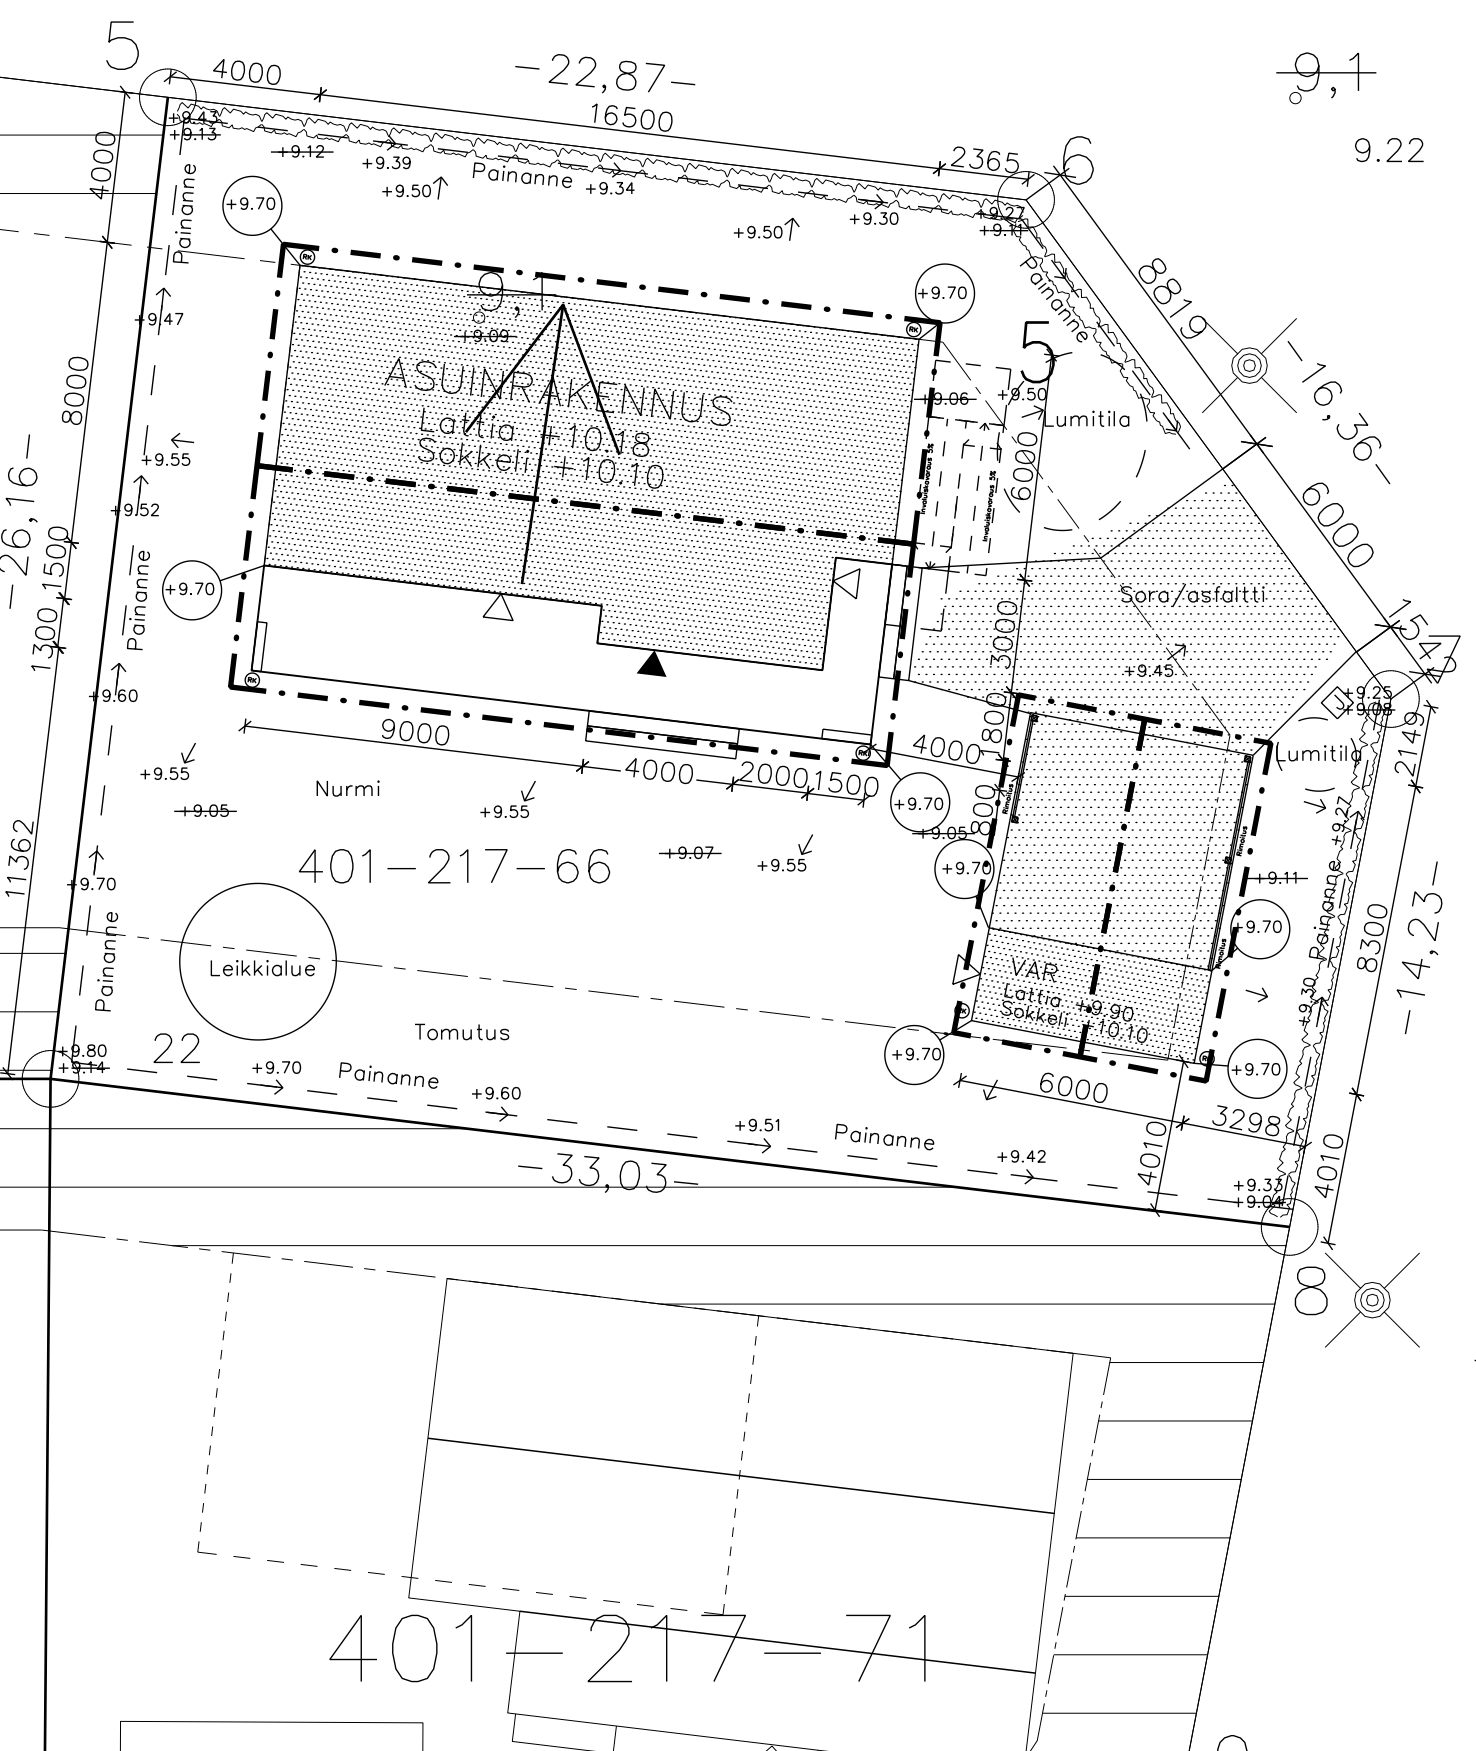

Tontille rakennetaan Kempeleen hulevesiohjeen mukaan imeytys-/viivytysrakenteita 10%, vettäläpäisemättömästä pinta-alasta. Tontin vettäläpäisemätön pinta-ala:
- Katto 269m²
- Asfaltti 24m²
- Yhteensä 293m²
Asfalttialueen pintavedet ohjataan kallistuksin nurmialueille, jossa ne imeytyvät tai ohjautuvat pintavaluntana hulevesiviemäriin. Imeyttäviä-/viivytettäviä rakenteita tulee rakentaa katto pinta-alan mukaisesti 2,7m³.
Toteutus esitetään LVI-suunnitelmissa.

TUNN.	LUKUM.	MUUTOS	NIMIM.	PVM
-------	--------	--------	--------	-----

Kaupunginosa/Kylä Tähtälä	Kortteli/Tila 9018	Tontti/Rno 5	Viranomaisten merkintöjä
Rakennustoimenpide UUDISRAKENNUS	Piirustustyyli Pääpiirustus	Piirustuksen sisältö Asemapiirros	Mittakaava 1: 200
Rakennuskohde, nimi ja osoite OKT Karppinen Kuhilas 37 90450 Kempele	Suunnitteluala ARK		
Lootustalo Oy Loukkorinne 1 90450 Kempele Puh. 0440666760 Piirtäjä Niilas Sivula Suunnittelija Aleksi Hämäläinen			Päiväys 12.11.2025

