


1:500 1. kerros pohjakaavio

Bruttoalalaskelma		Bruttoala
Kerros		
BRUTTOALA		
1. kerros		2355,00
2. kerros		908,00
		3263,00
Kerrosalalaskelma		Kerrosala
Kerros		
KERROSALA (US250mm)		
1. kerros		2312,00
2. kerros		670,00
		2982,00

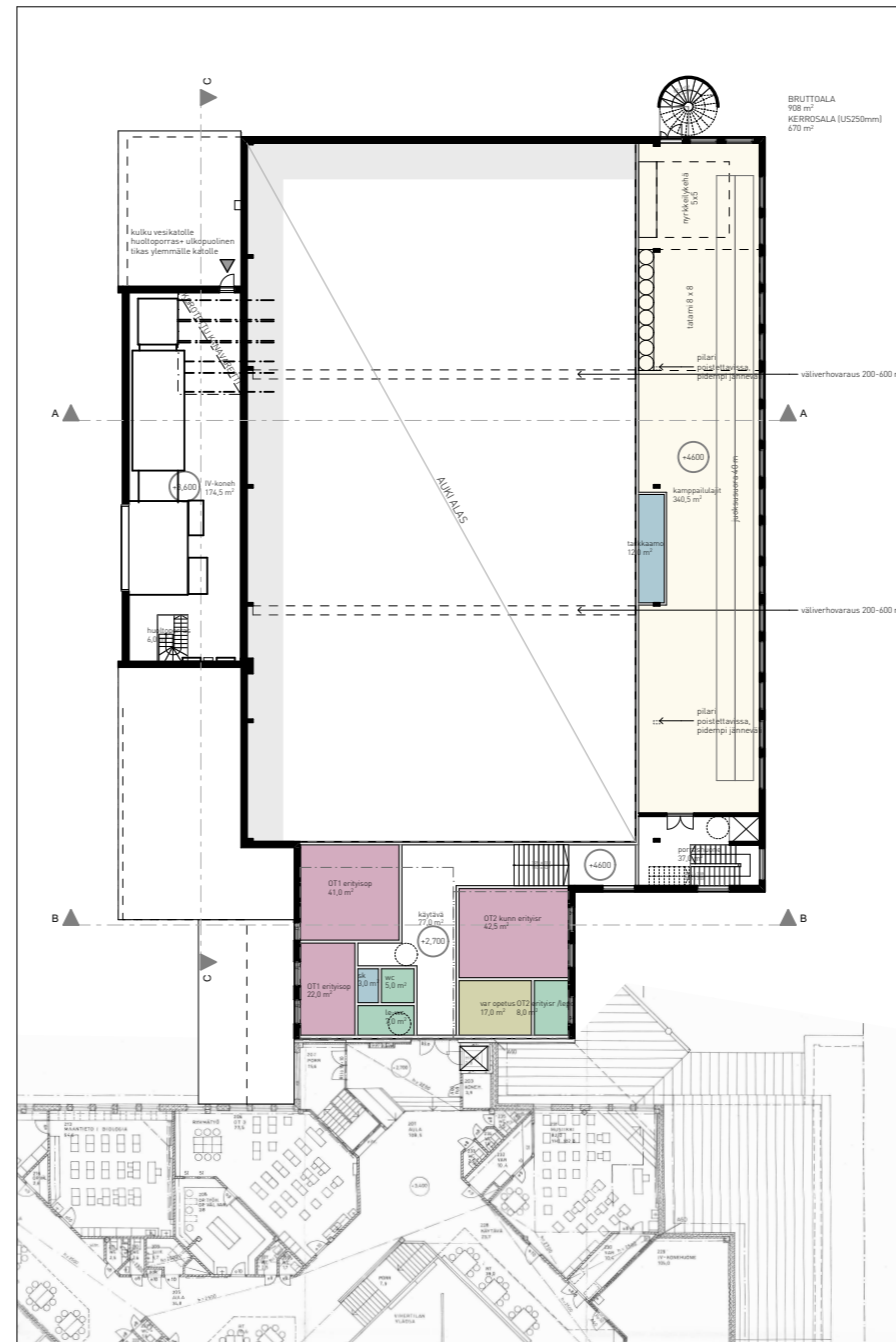


1:500 2. kerros pohjakaavio

Tilaluettelo (sisältää tekniset tilat, liikennetilat)			
lohko	TILA	ala	kerros
	siivouskeskus	14,00	1. kerros
lohko1A	Liikuntasali	390,00	1. kerros
lohko1B	Liikuntasali	390,00	1. kerros
lohko1C	Liikuntasali	390,00	1. kerros
	OT3 APIP neuv käytävä/tk	70,00	1. kerros
	aula, käytävä	21,50	1. kerros
lohko1A	pukuhuone 1	111,50	1. kerros
	sk	21,00	1. kerros
	le-wc	5,50	1. kerros
	yleisö wc	5,50	1. kerros
lohko1A	wc/s, ope	12,50	1. kerros
	yleisö wc	4,50	1. kerros
lohko1A	pesutila	12,50	1. kerros
lohkot 1 A-C	varasto	6,50	1. kerros
	pukuh, ope	229,50	1. kerros
	tk/kenkäet.	6,50	1. kerros
	wc-est	36,00	1. kerros
lohko1A	wc-est	5,50	1. kerros
lohko1C	pukuhuone 5	22,00	1. kerros
lohko1A	pukuhuone 2	22,00	1. kerros
lohko1A	pesutila	6,50	1. kerros
lohko1A	wc-est	6,50	1. kerros
lohko1B	pukuhuone 3	22,00	1. kerros
lohko1A	pesutila	6,50	1. kerros
lohko1A	wc-est	5,50	1. kerros
lohko1A	pesutila	6,50	1. kerros
lohko1A	wc-est	5,50	1. kerros
lohko1B	pukuhuone 4	22,00	1. kerros
lohko1C	pukuhuone 6	22,00	1. kerros
lohko1A	pesutila	6,50	1. kerros
lohko1A	wc-est	5,50	1. kerros
lohko1A	varasto	10,50	1. kerros
	huoltoporras	5,50	1. kerros
	porrashuone	39,00	1. kerros
	käytävä	80,00	1. kerros
lohko1A	pesutila	6,50	1. kerros
lohko1A	wc-est	5,50	1. kerros
lohko1A	wc/s, ope	4,50	1. kerros
	pukuh, ope	6,50	1. kerros
	tekn	18,00	1. kerros
	varasto	17,00	1. kerros
	kamppailulajit / kuntosali	74,00	1. kerros
	OT2 kunn erityisr	42,50	2. kerros
	var opetus	17,00	2. kerros
	OT1 erityisop	41,00	2. kerros
	sk	3,00	2. kerros
	IV-koneh	174,50	2. kerros
	OT2 erityisr /lepo	8,00	2. kerros
	käytävä	77,00	2. kerros
	OT1 erityisop	22,00	2. kerros
	kamppailulajit	340,50	2. kerros
	tarkkaamo	12,00	2. kerros
	le-wc	7,00	2. kerros
	porras	12,00	2. kerros
	porras	12,00	2. kerros
	huoltoporras	6,00	2. kerros
	wc	5,00	2. kerros
	porrashuone	37,00	2. kerros
	58	2974,00	

941 YLIKYLÄN KOULUN LIIKUNTASALI, HANKESUUNNITELMA
VE3 Pohjapiirustus 1.krs 1-200


Ehdotuspiirustus 11.10.2023 A3

KATSOMOPAIKKAT
707 kpl
BRUTTOALA
2 355 m²
KERROSALA (U&S)
2 312 m²

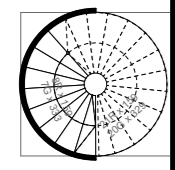


Sähly,
34 katsomopaikka
alakatsomossa


väliverhoisuus 200-600 mm
(ei ääneneristävyyttä)

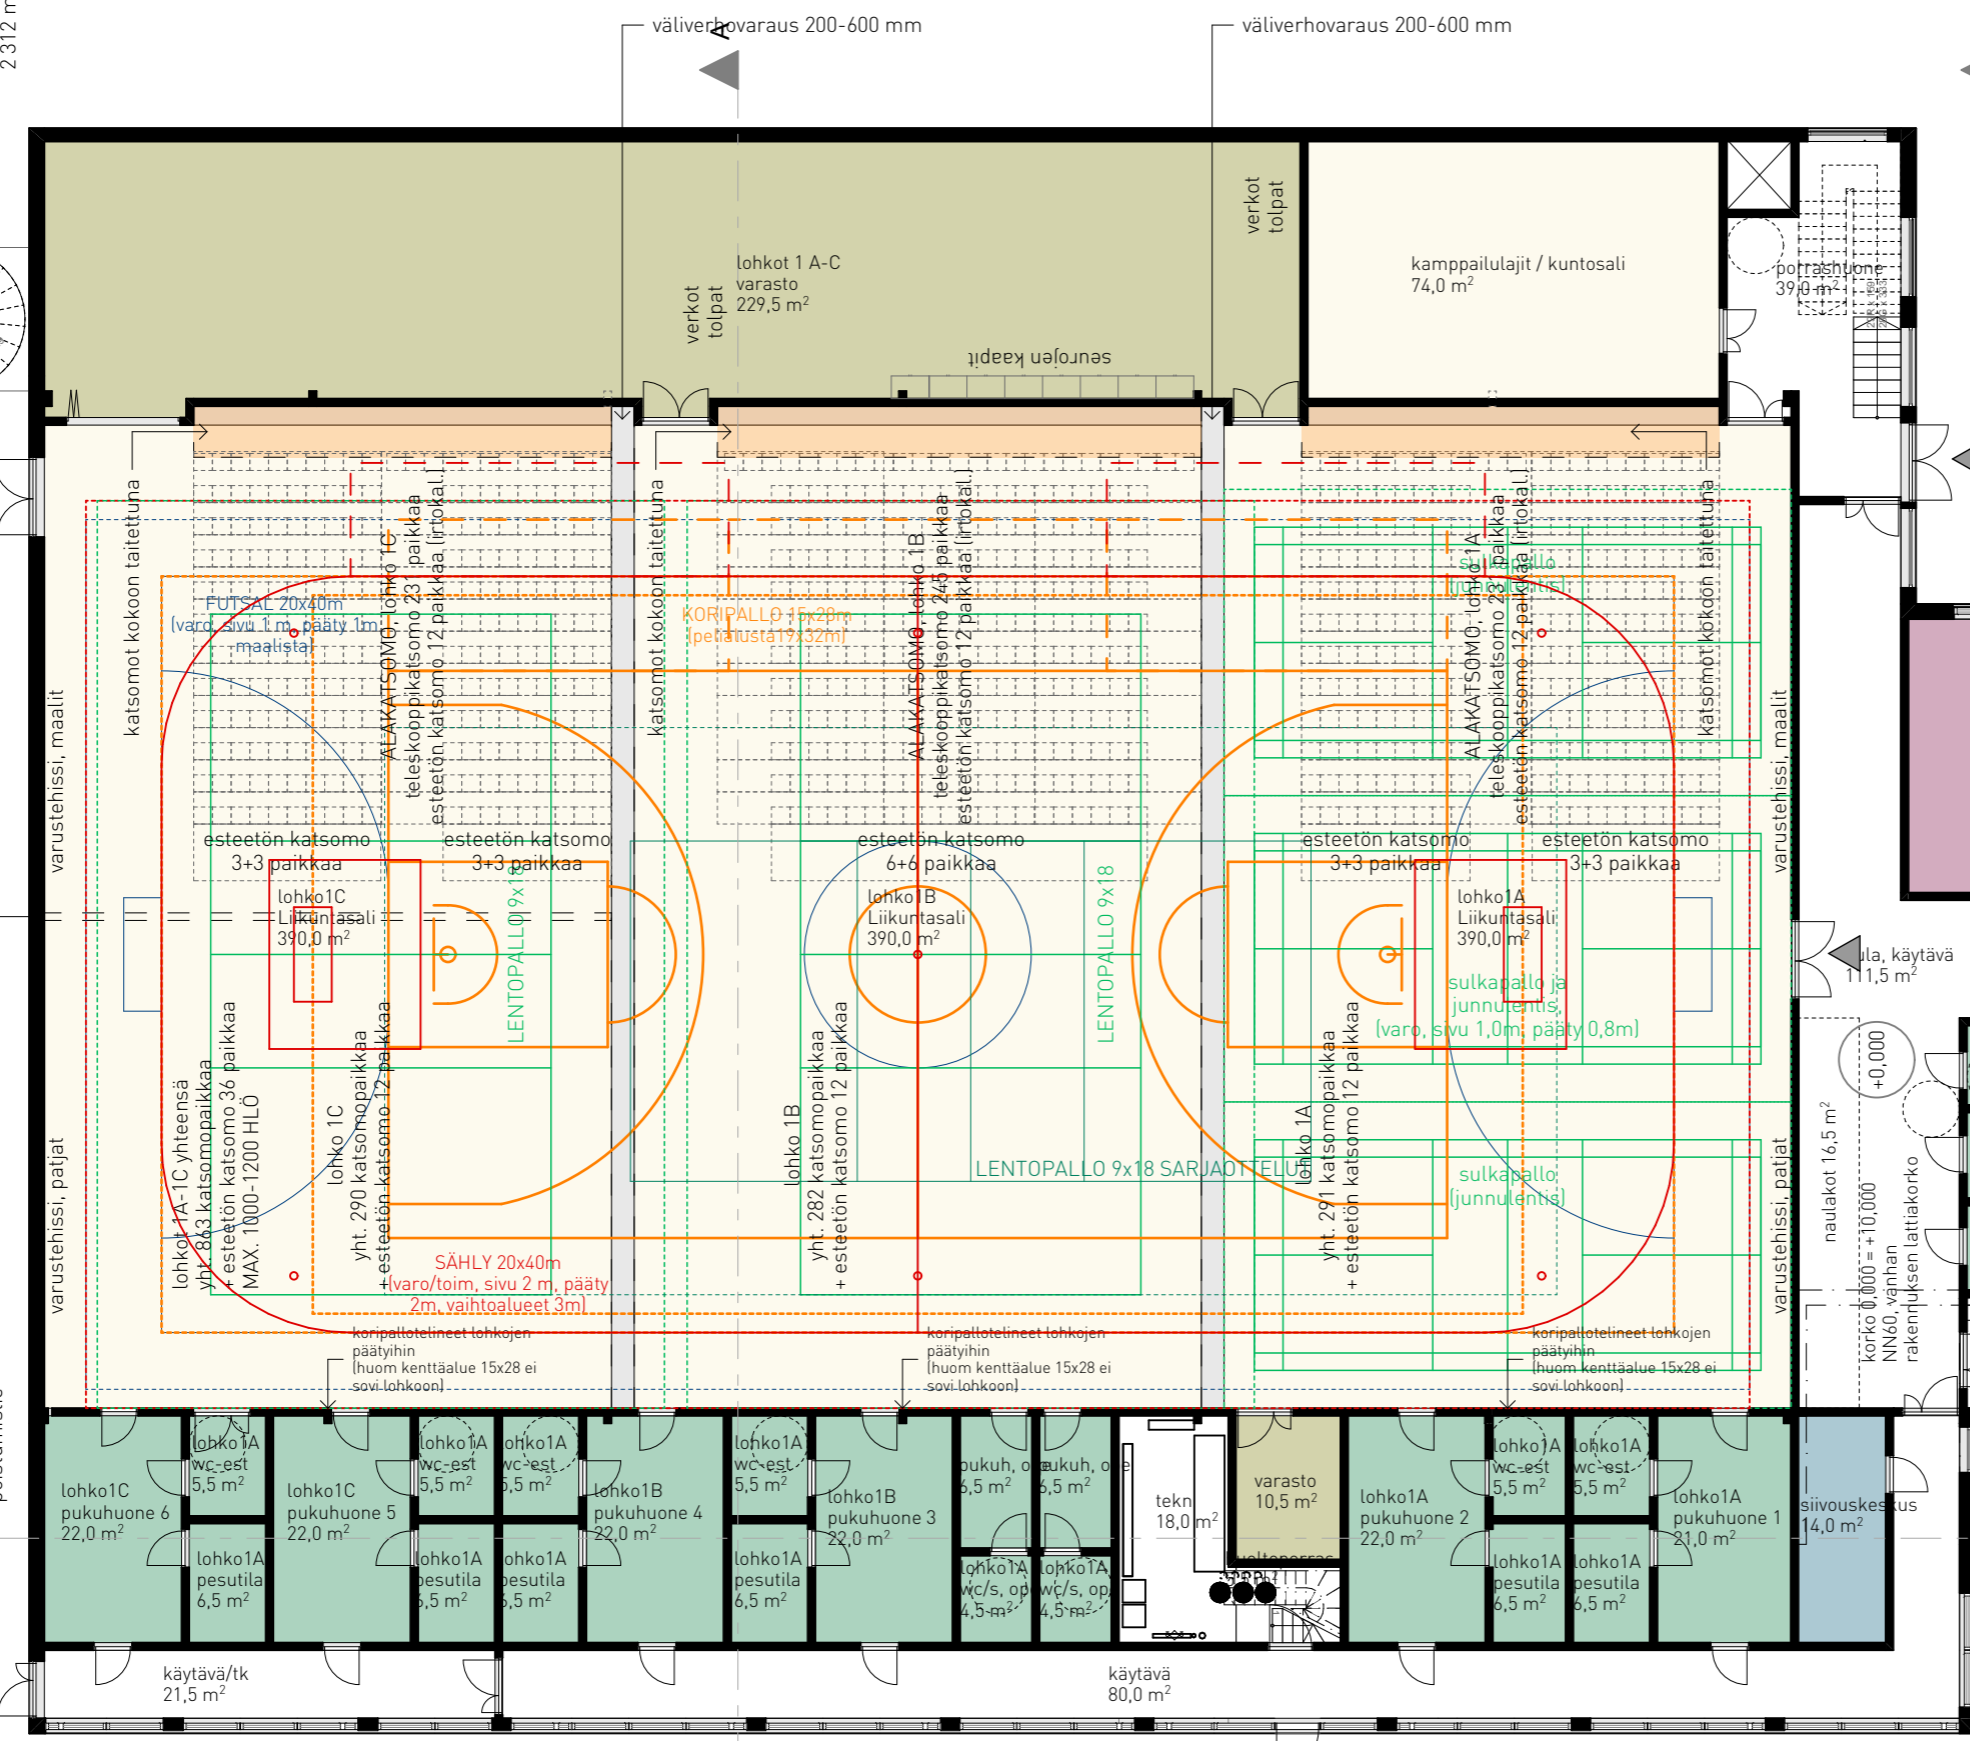


1:200 1. kerros

BRUTTOALA
908 m²
KERROSALA (U&S)
670 m²

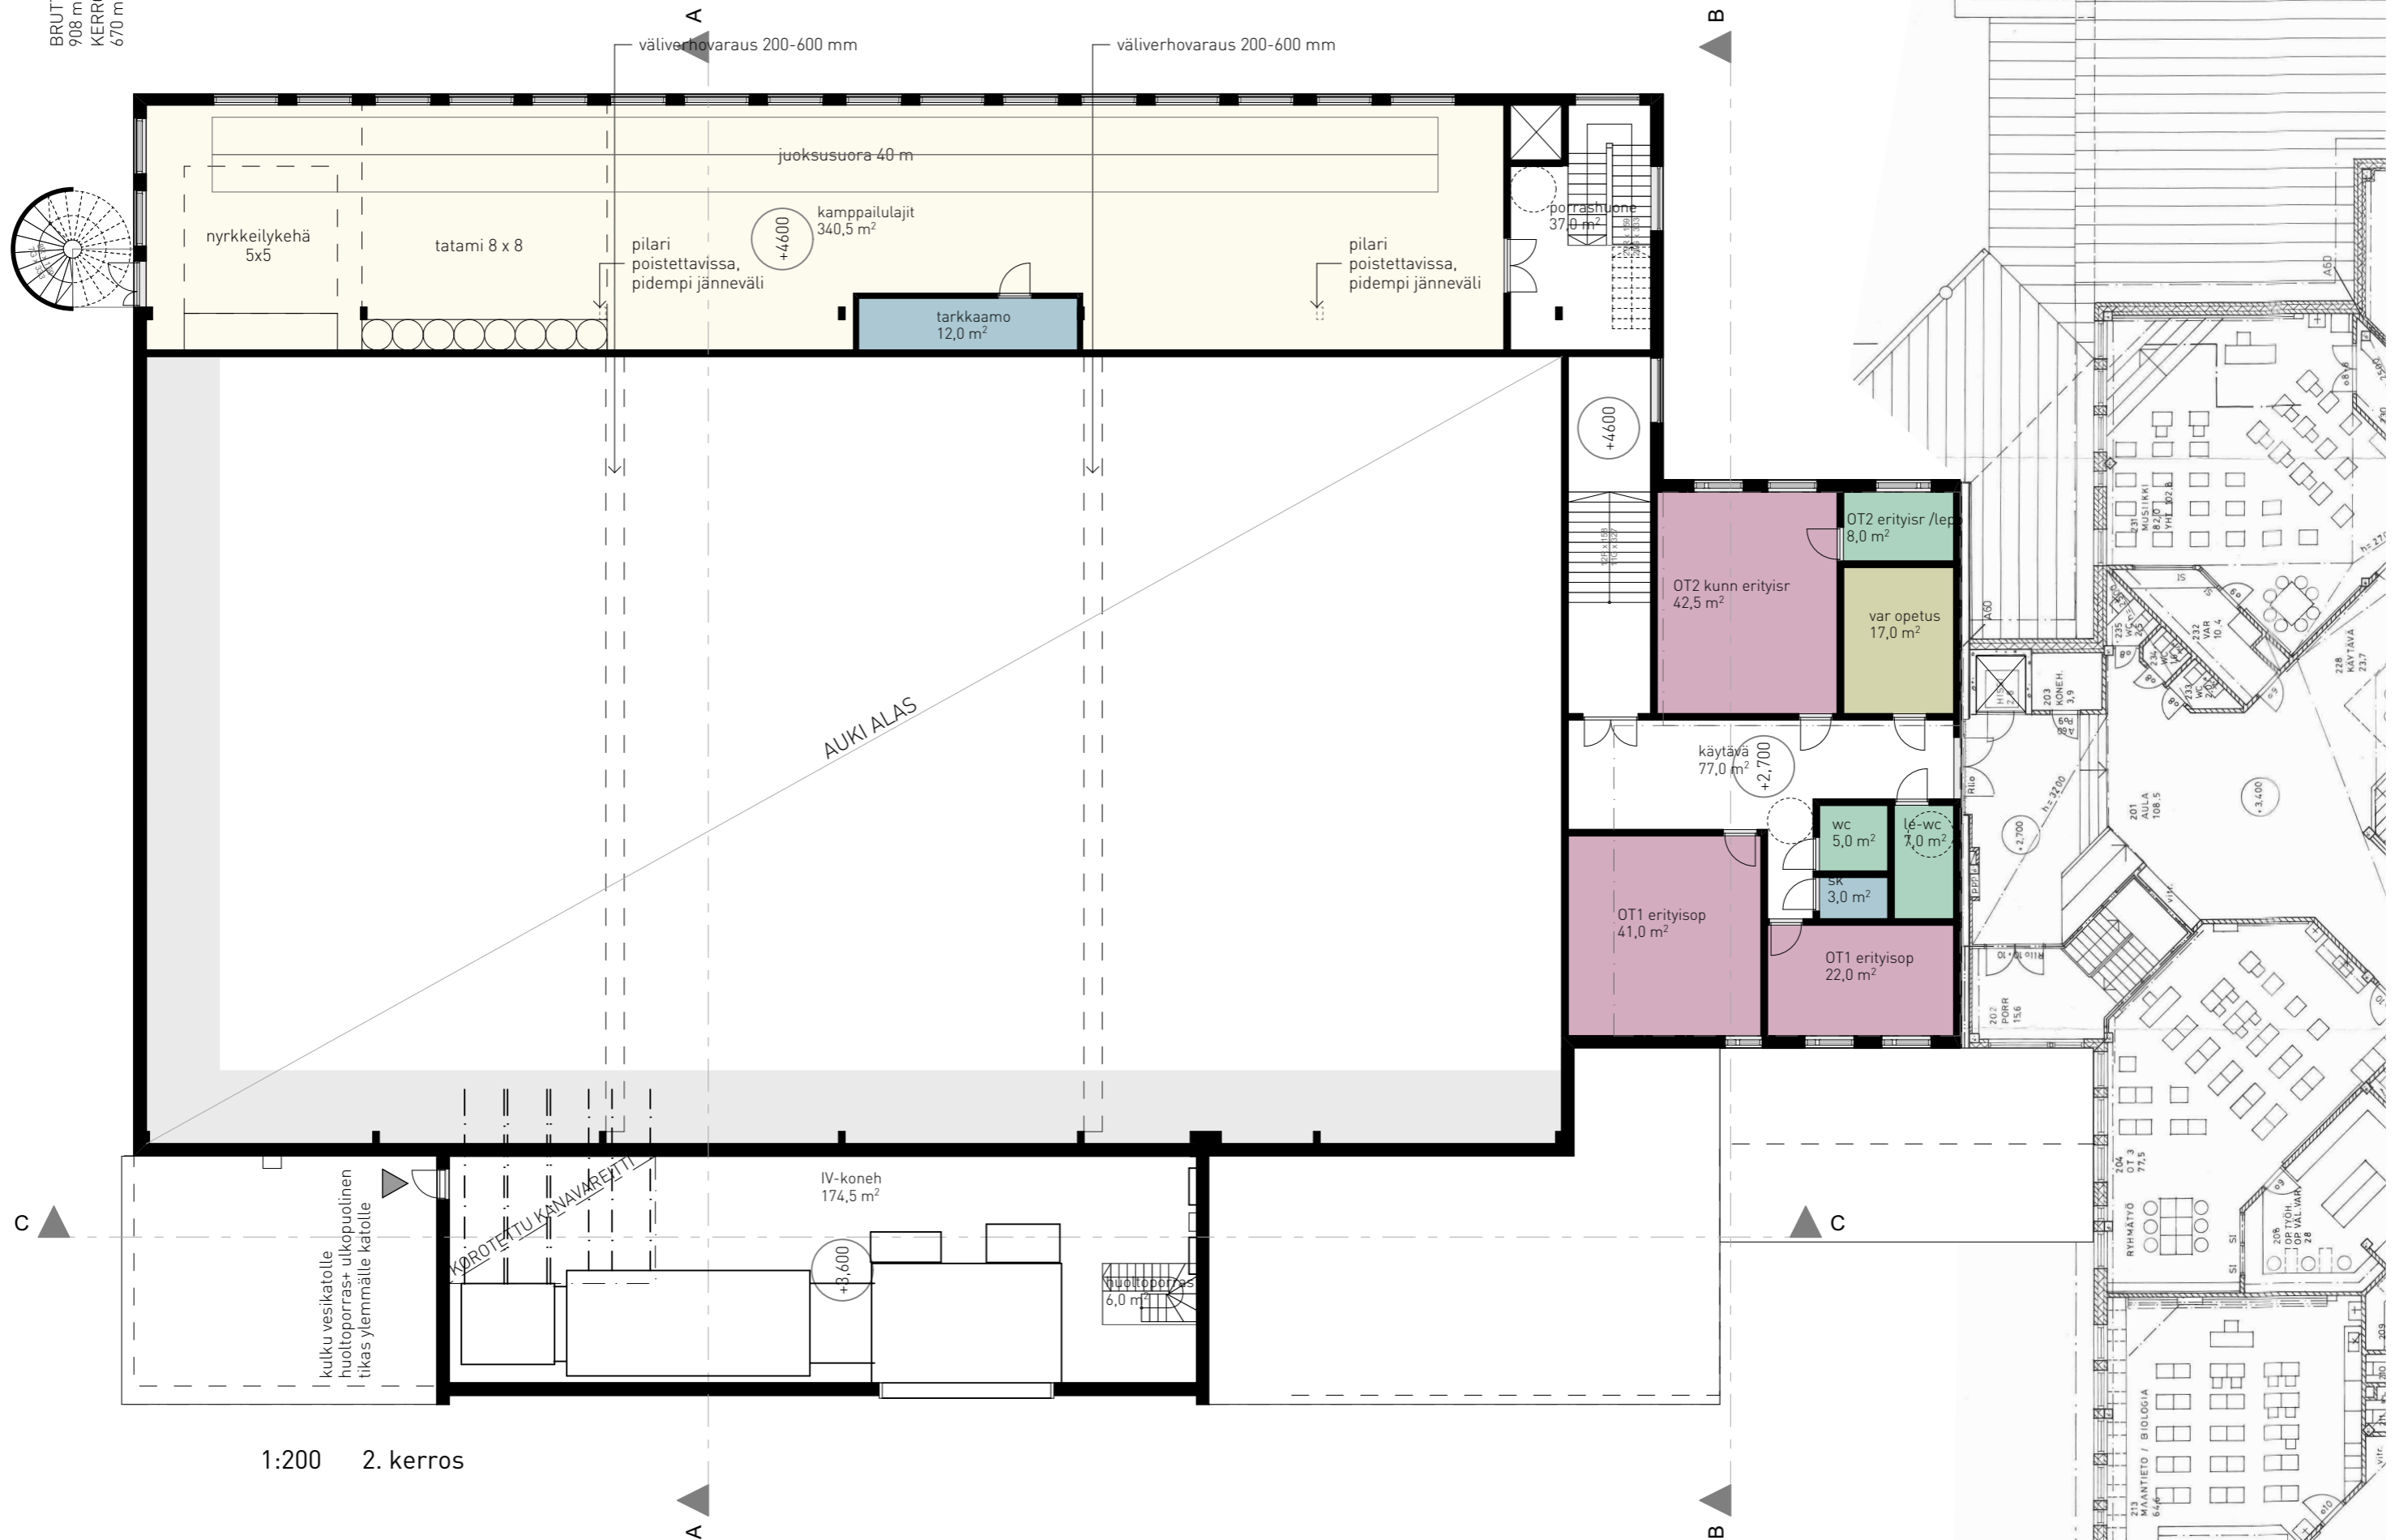


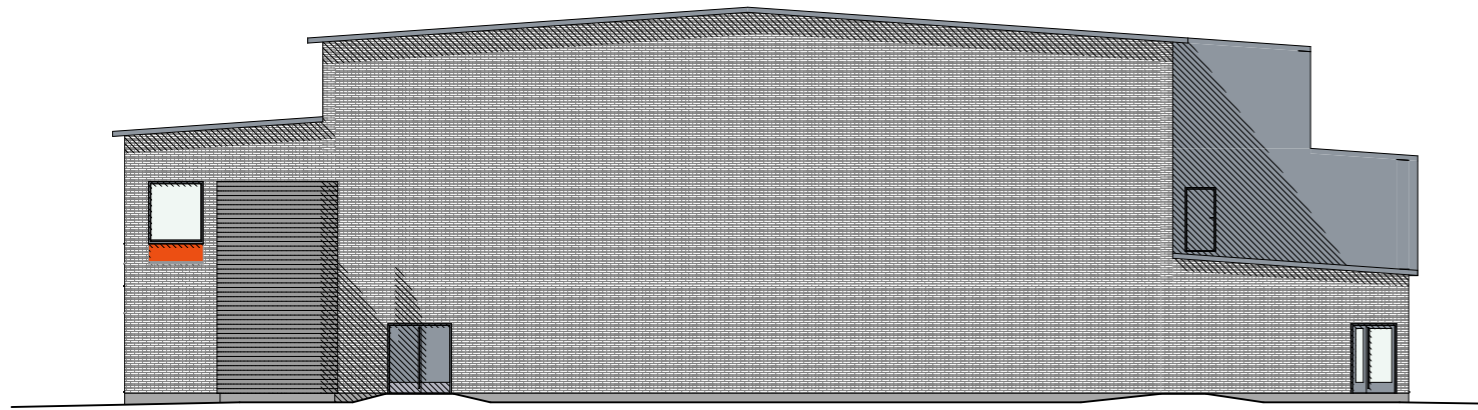


1:250 Värillinen julkisivu pohjoiseen

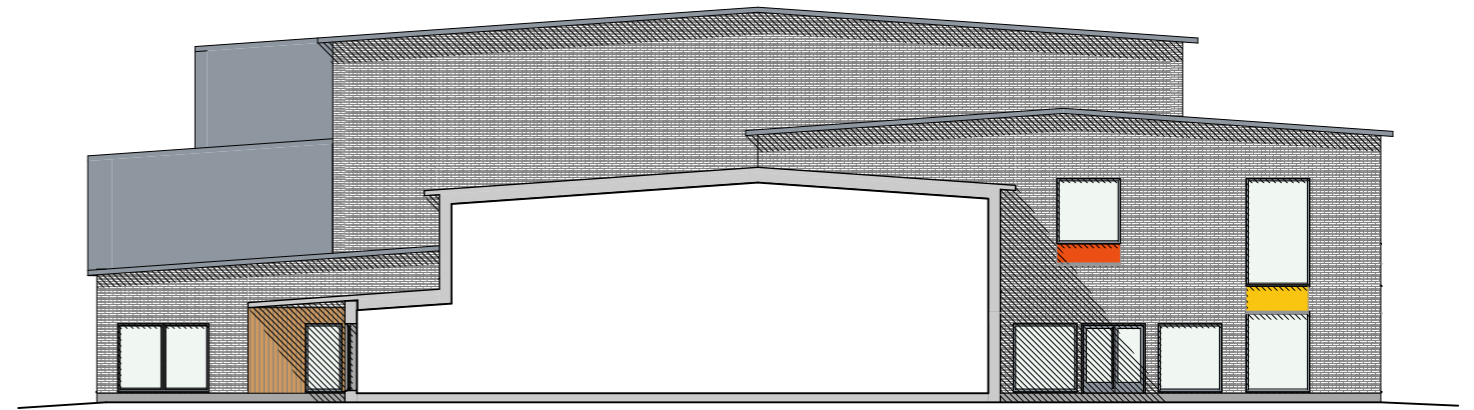

1:250 Värillinen julkisivu etelään

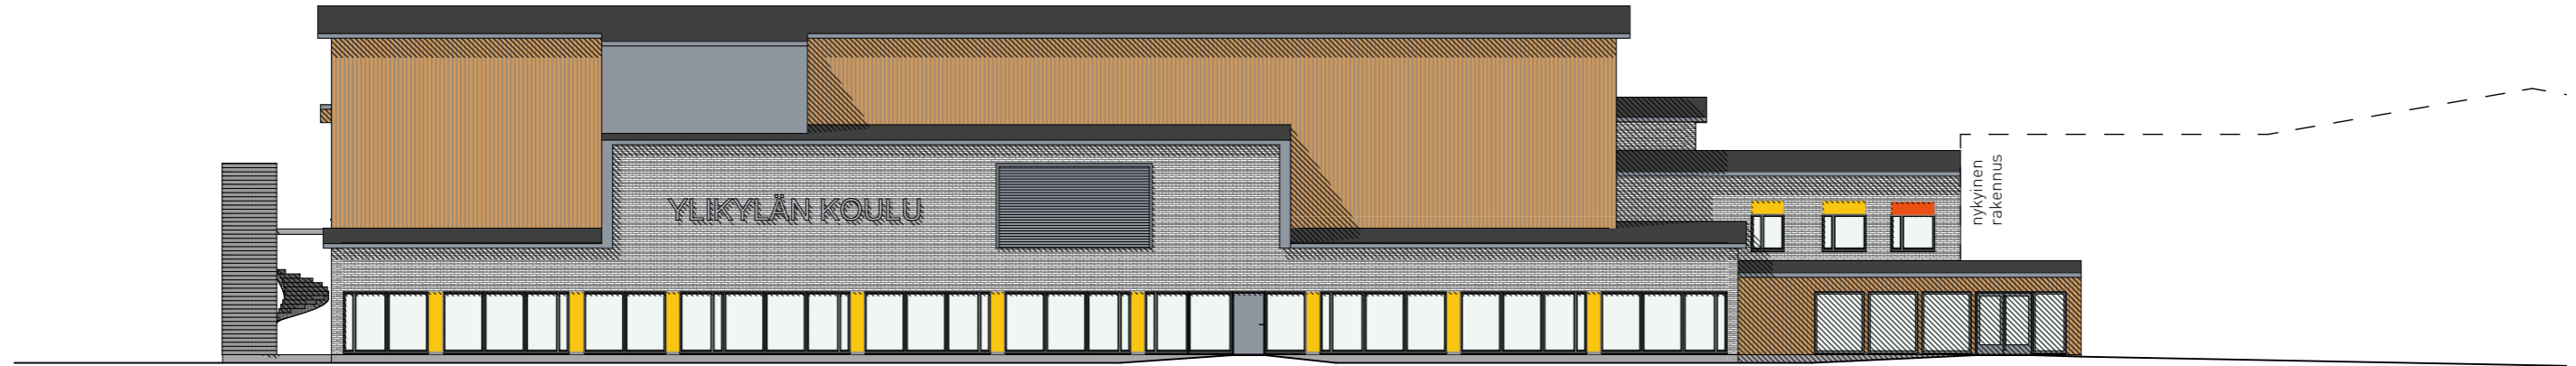


1:250 Värillinen julkisivu länteen

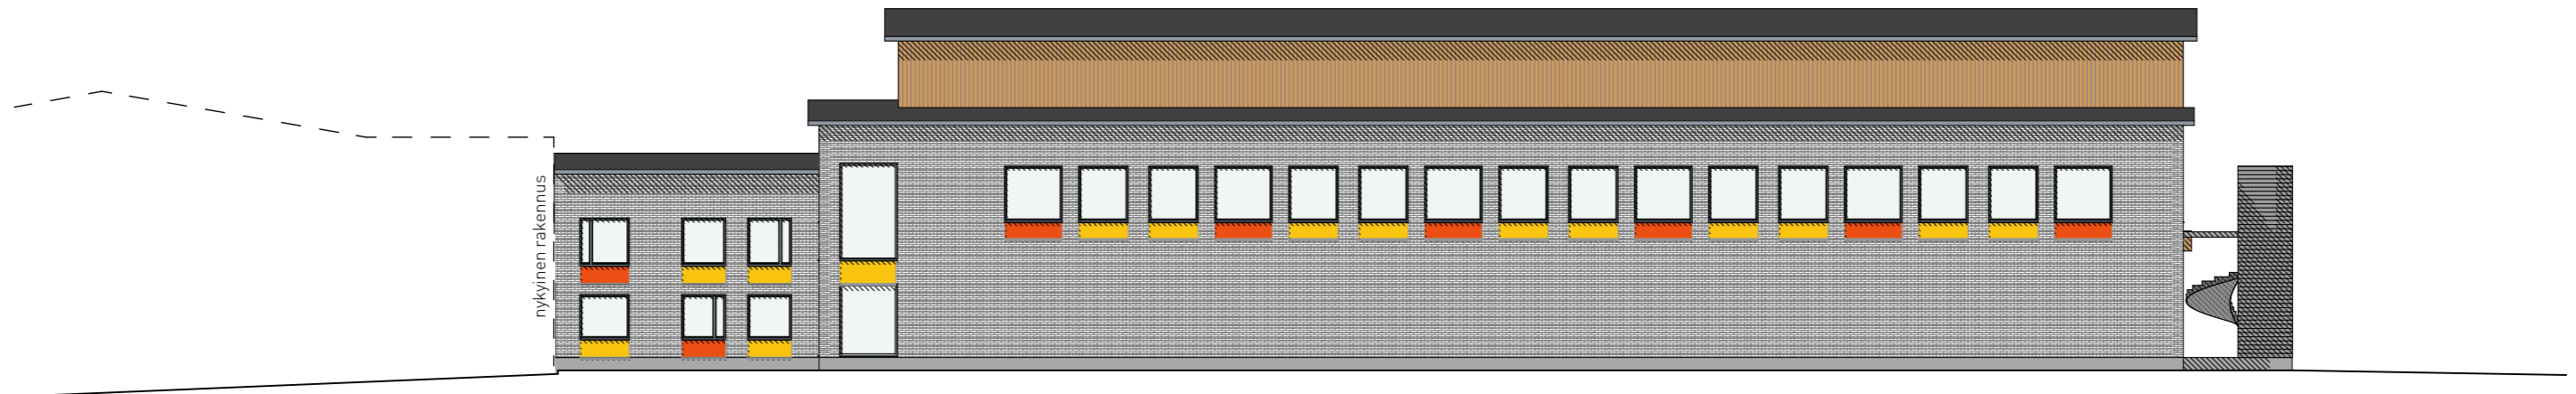

1:250 Värillinen julkisivu itään

JULKISIVUMATERIAALIT

1. paikalla puhtaaksi muurattu tiili, luonnonvalkoinen
2. kuultokäsitelty puupaneli
3. tehosteikäntä sementtikuitulevy
4. vesikate peltiä
5. sokkeli betoni harmaa

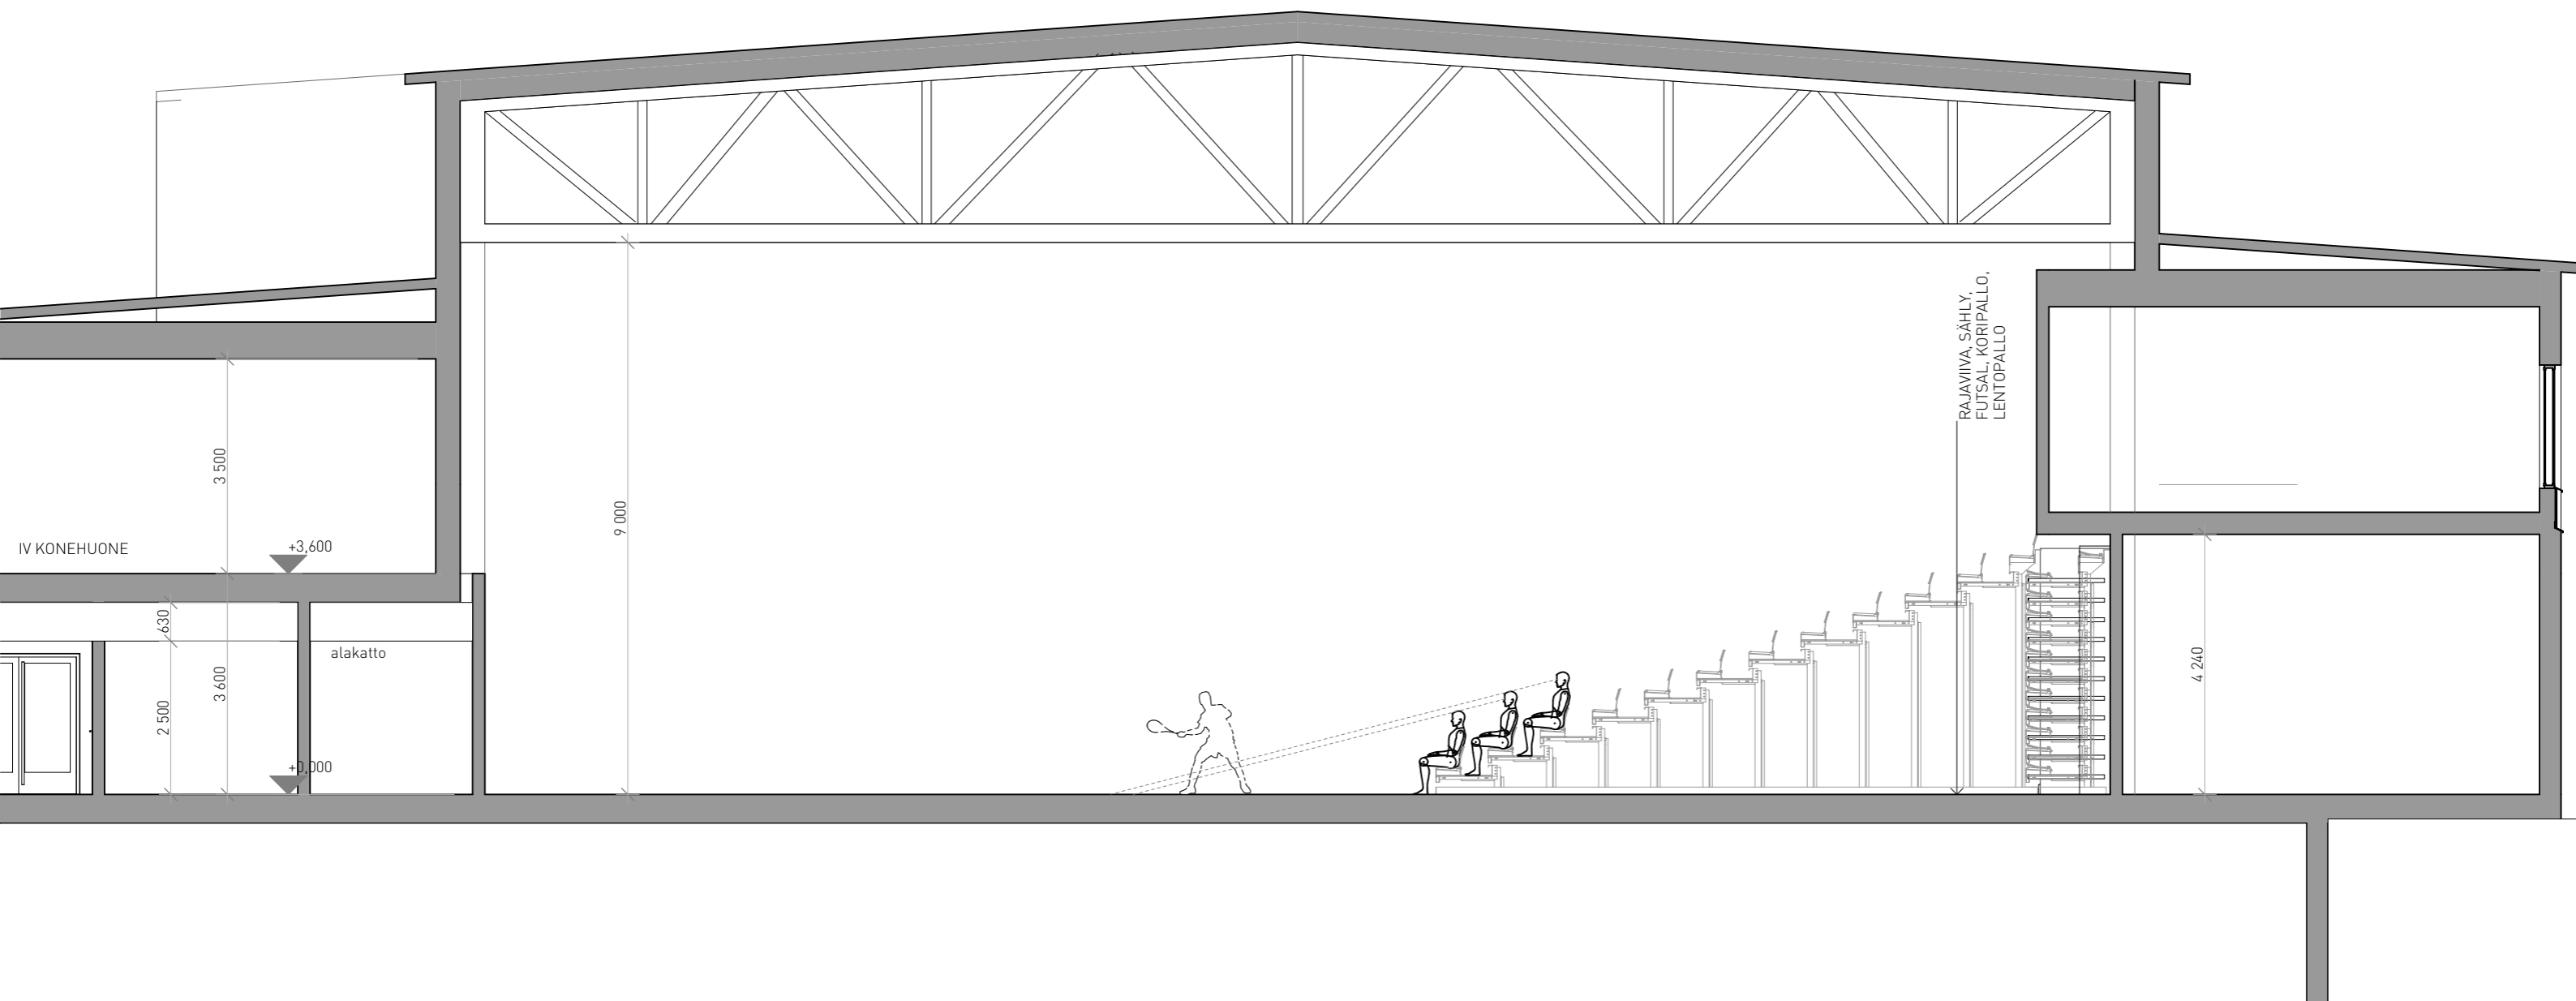

1:100 Leikkaus

