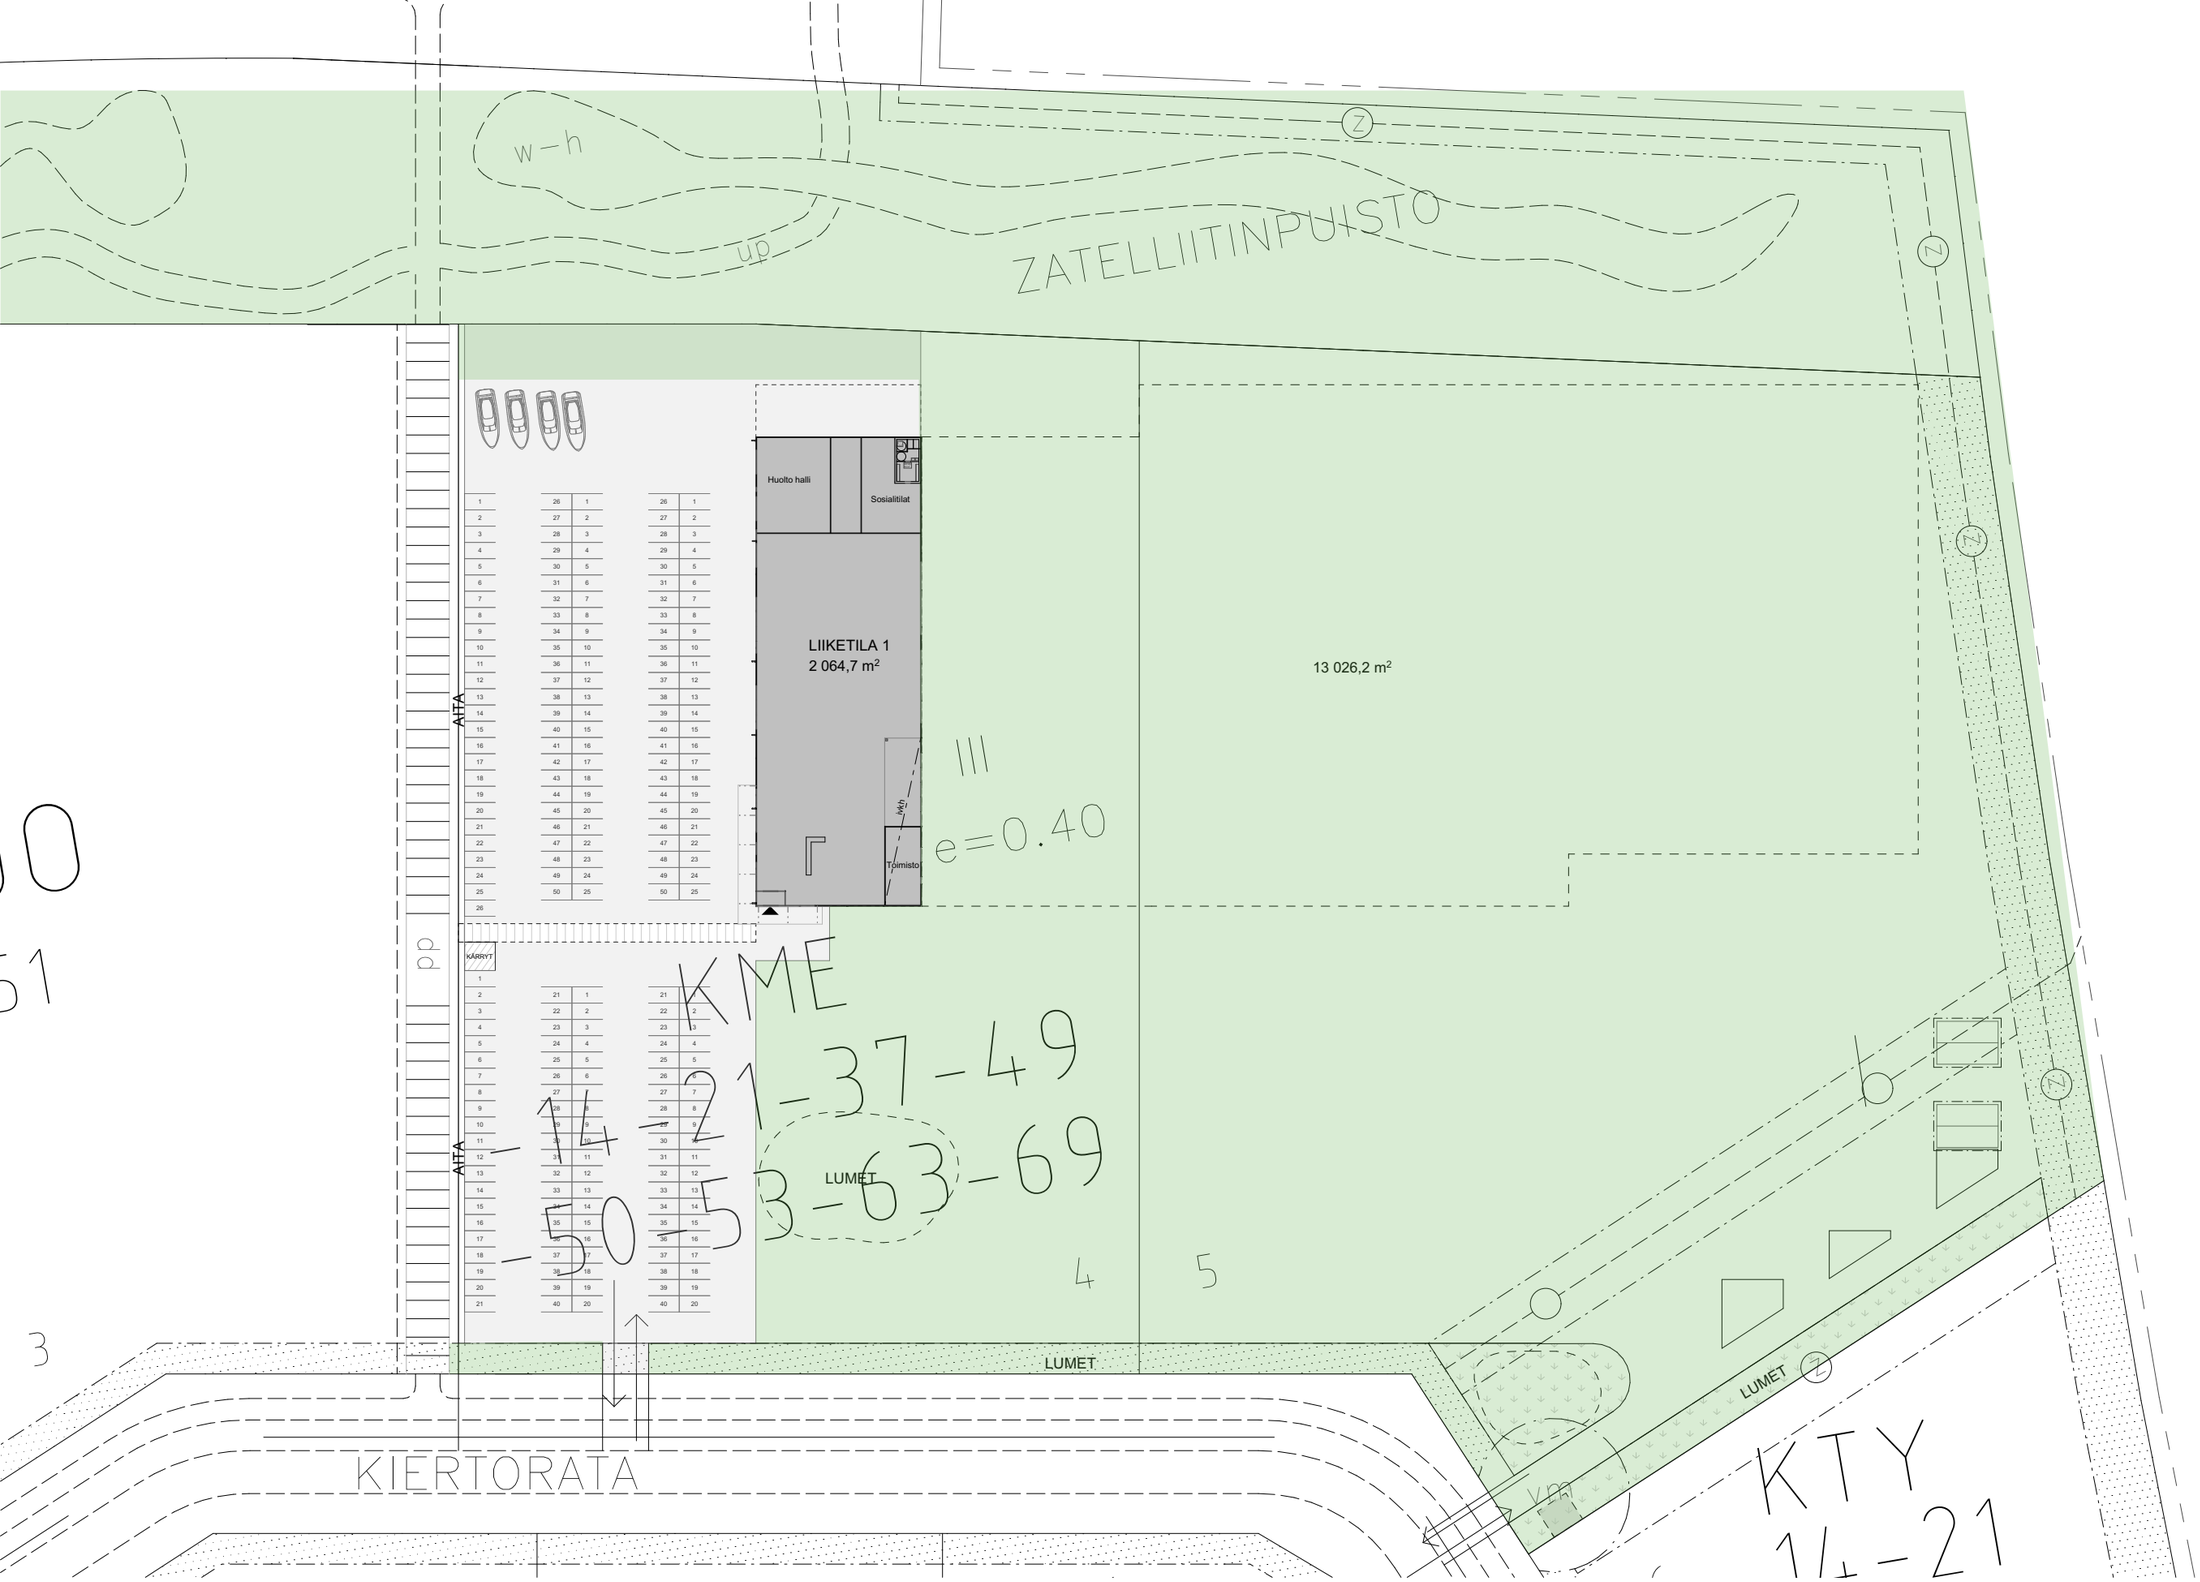

Pohjaluonnos vaihe 1
Kärkkäinen Kone
Brutto-ala noin 2065 m²

16.12.2024
1:1000

Kärkkäinen

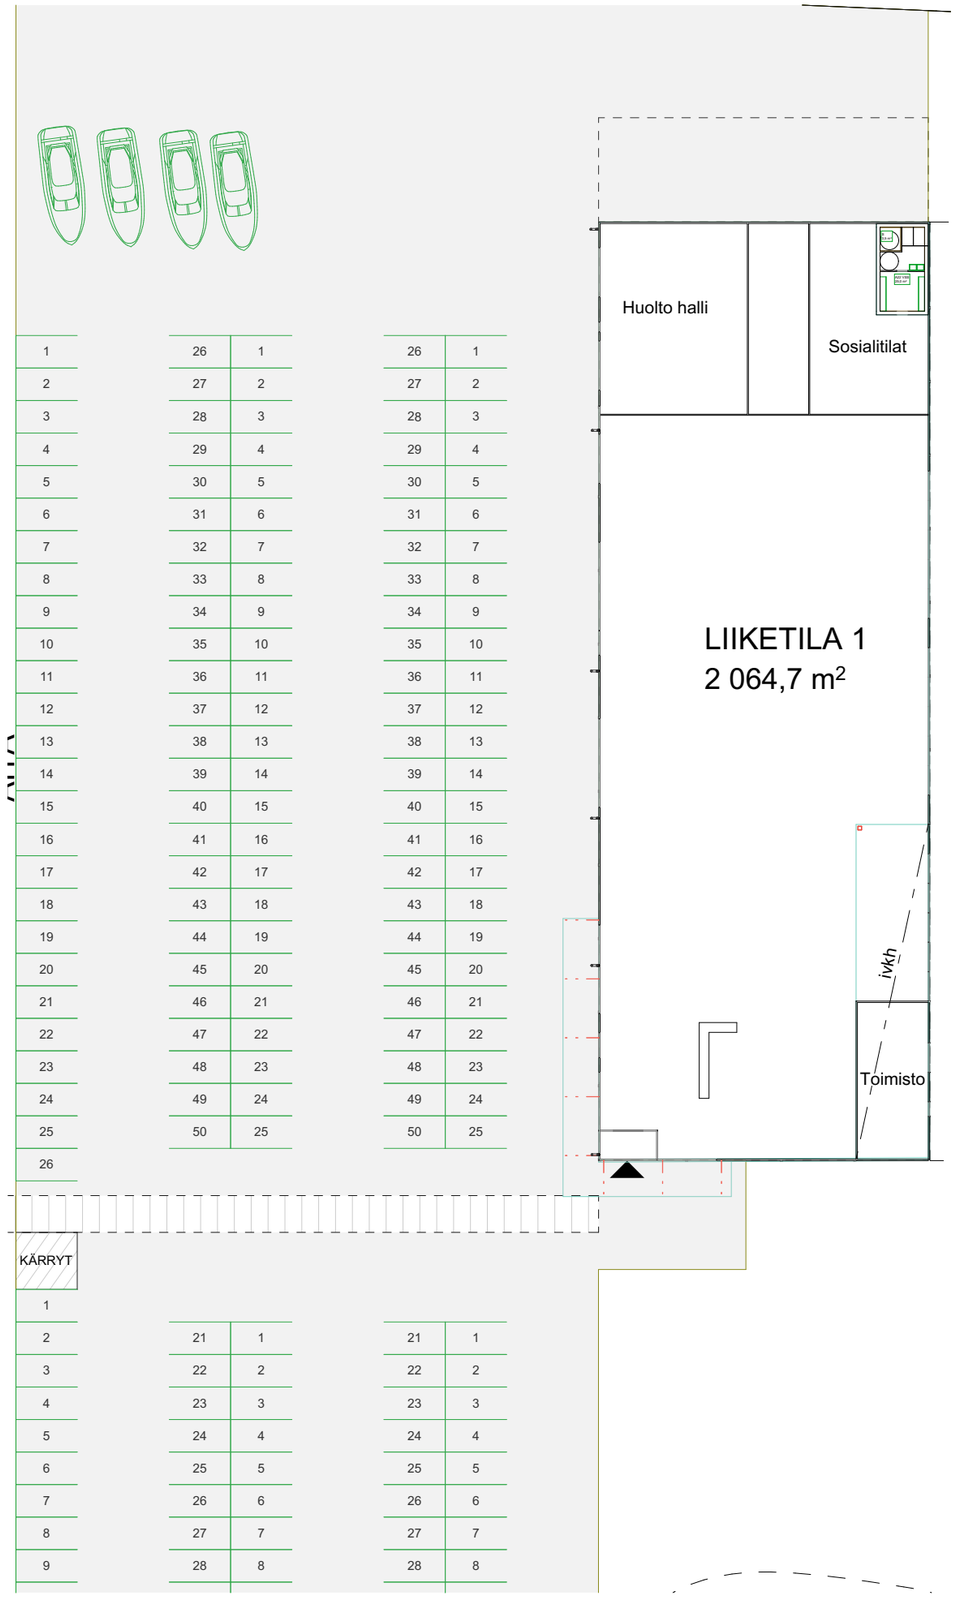

Liiketila 1, Kärkkäinen Kone
Huoltohalli
Sosiaalitilat/(VSS tarvittaessa)
Toimistotila
IVK-huone

Pohjaluonnos vaihe 1
Kärkkäinen Kone
Brutto-ala noin 2065 m²

16.12.2024
1:1000

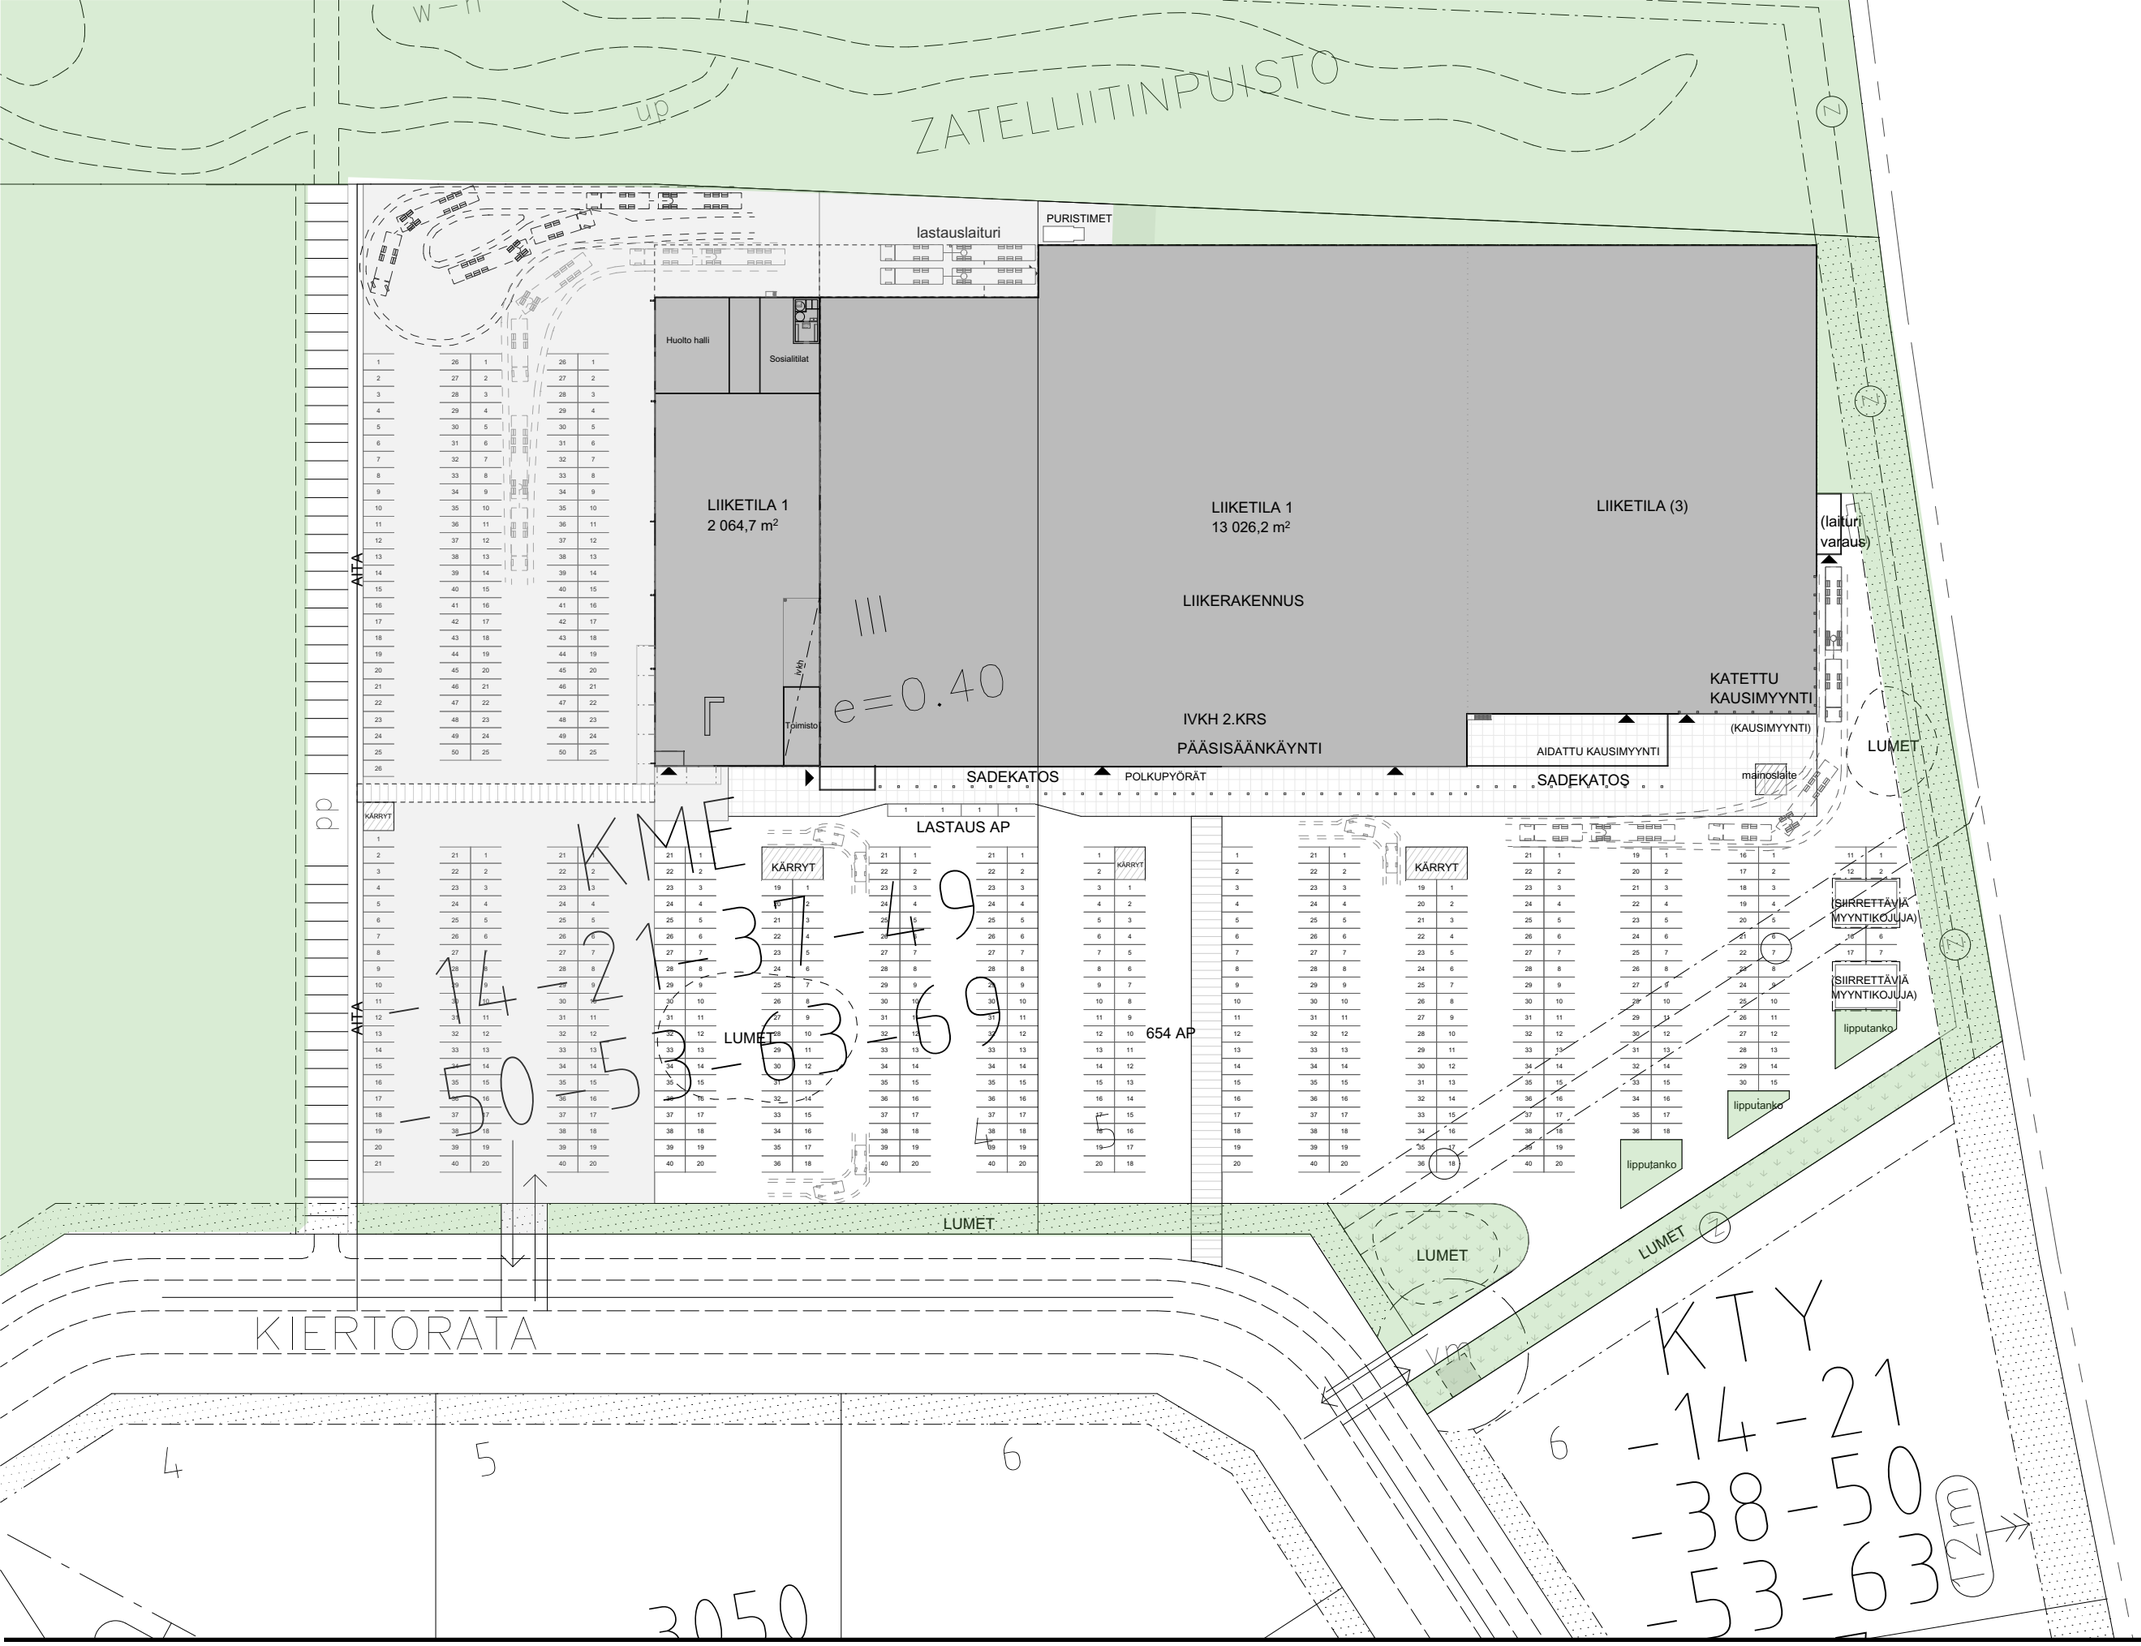

Pohjaluonnos vaihe 2
Kärkkäinen Kone
Brutto-ala noin 15091 m²

16.12.2024
1:1000

Kärkkäinen

Pohjaluonnos vaihe 1
Kärkkäinen Kone
Brutto-ala noin 2065 m²

16.12.2024
Sisäänkäynti

Kärkkäinen

Pohjaluonnos vaihe 1
Kärkkäinen Kone
Brutto-ala noin 2065 m²

16.12.2024
Moottoritieltä
Etelästä

Pohjaluonnos vaihe 1
Kärkkäinen Kone
Brutto-ala noin 2065 m²

16.12.2024
Moottoritieltä
pohjoisesta

Kärkkäinen

Pohjaluonnos vaihe 2
Kärkkäinen
Brutto-ala noin 15091 m²

16.12.2024
Moottoritieltä
Pohjoisesta

Kärkkäinen

Pohjaluonnos vaihe 2
Kärkkäinen
Brutto-ala noin 15091 m²

16.12.2024
Moottoritieltä
Etelästä

Pohjaluonnos vaihe 2
Kärkkäinen
Brutto-ala noin 15091 m²