


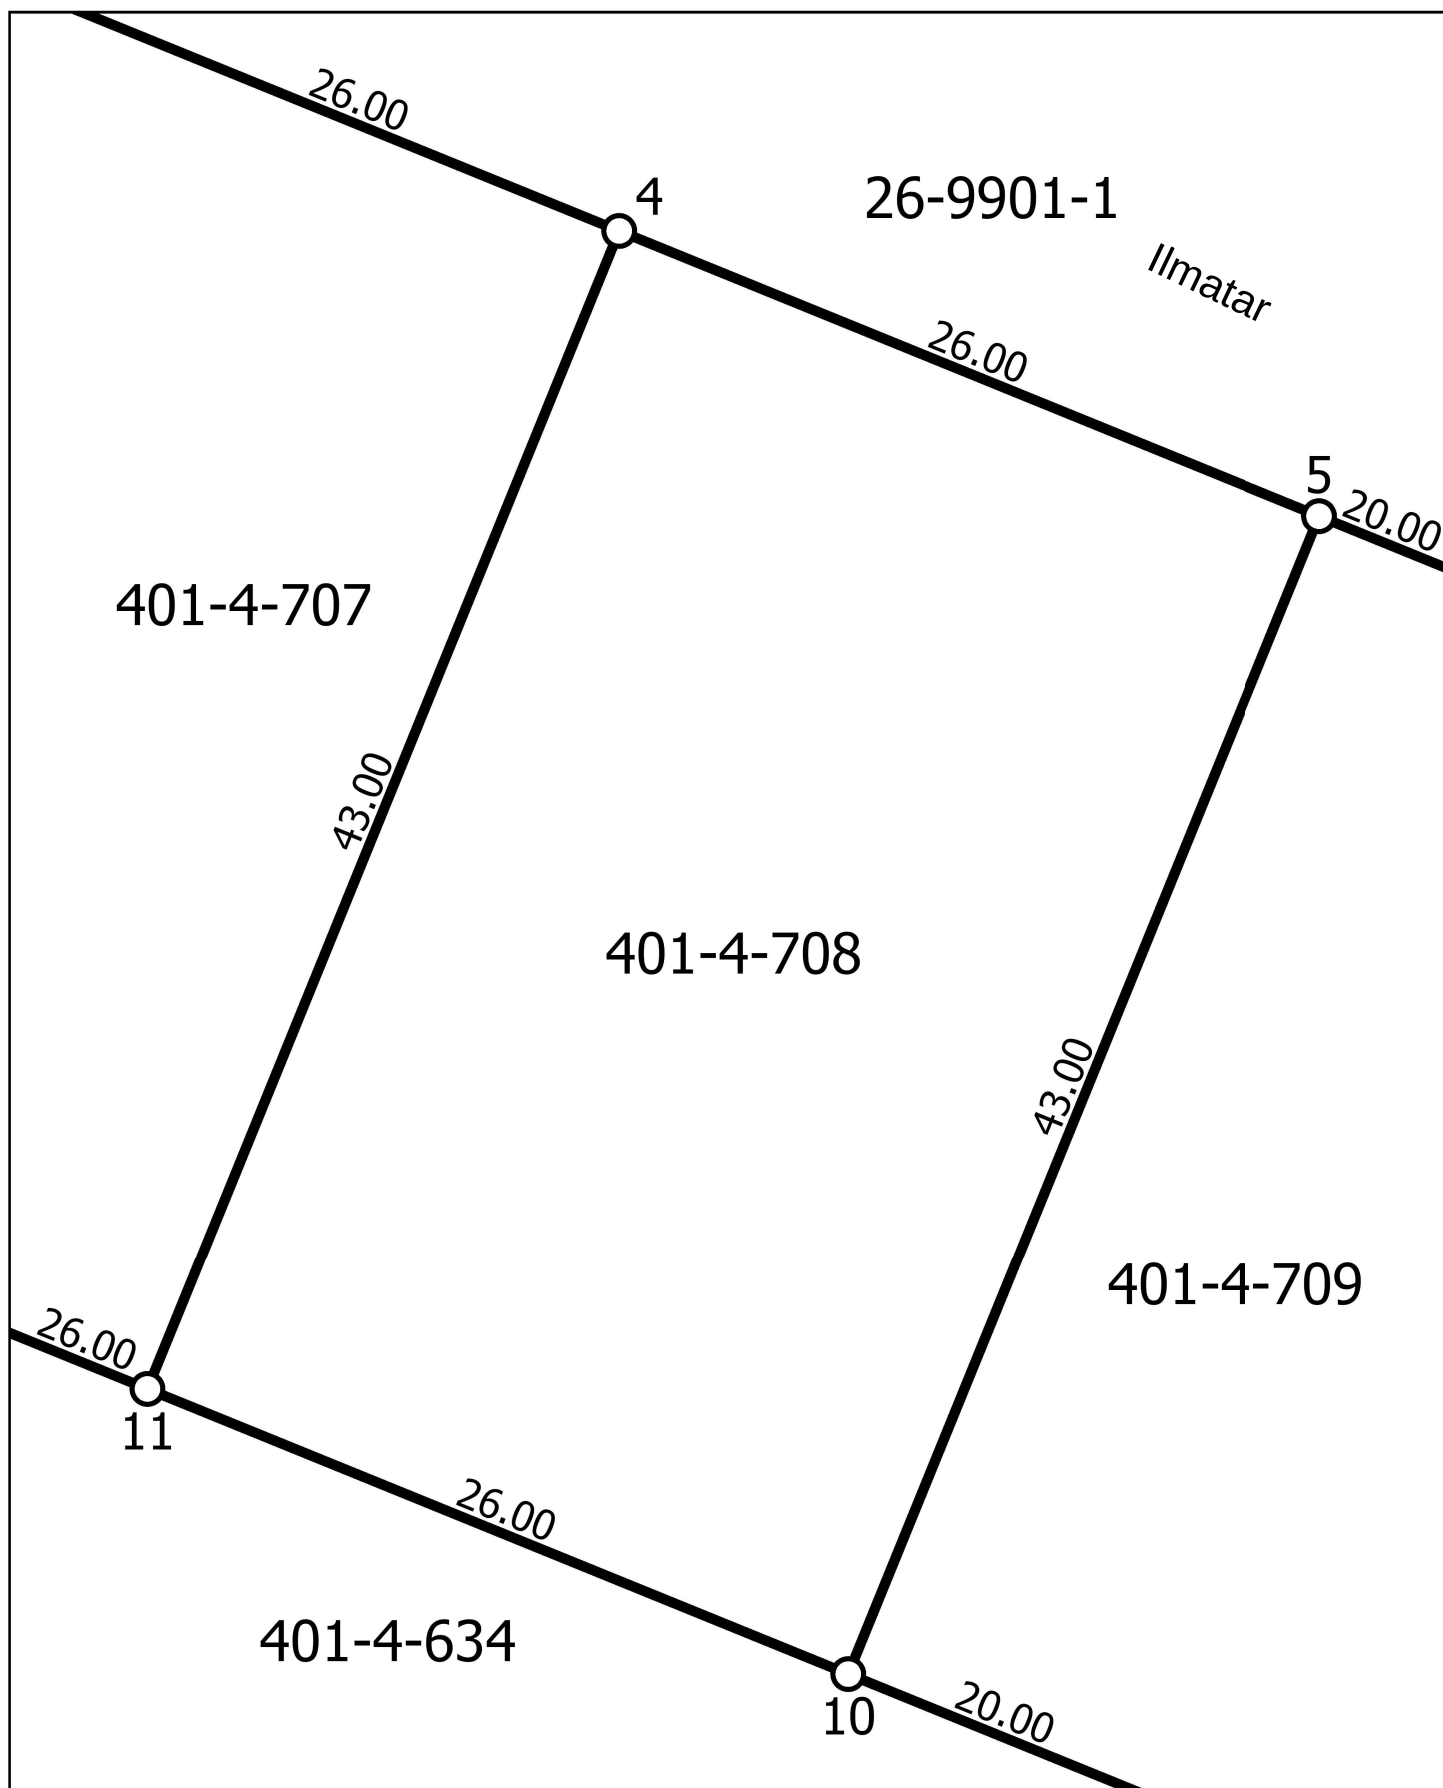

Kortteli 26291 tontti 3, Osoite Ilmatar 24
Kiinteistötunnus 244-401-4-708
Kiinteistön nimi K26291T3