


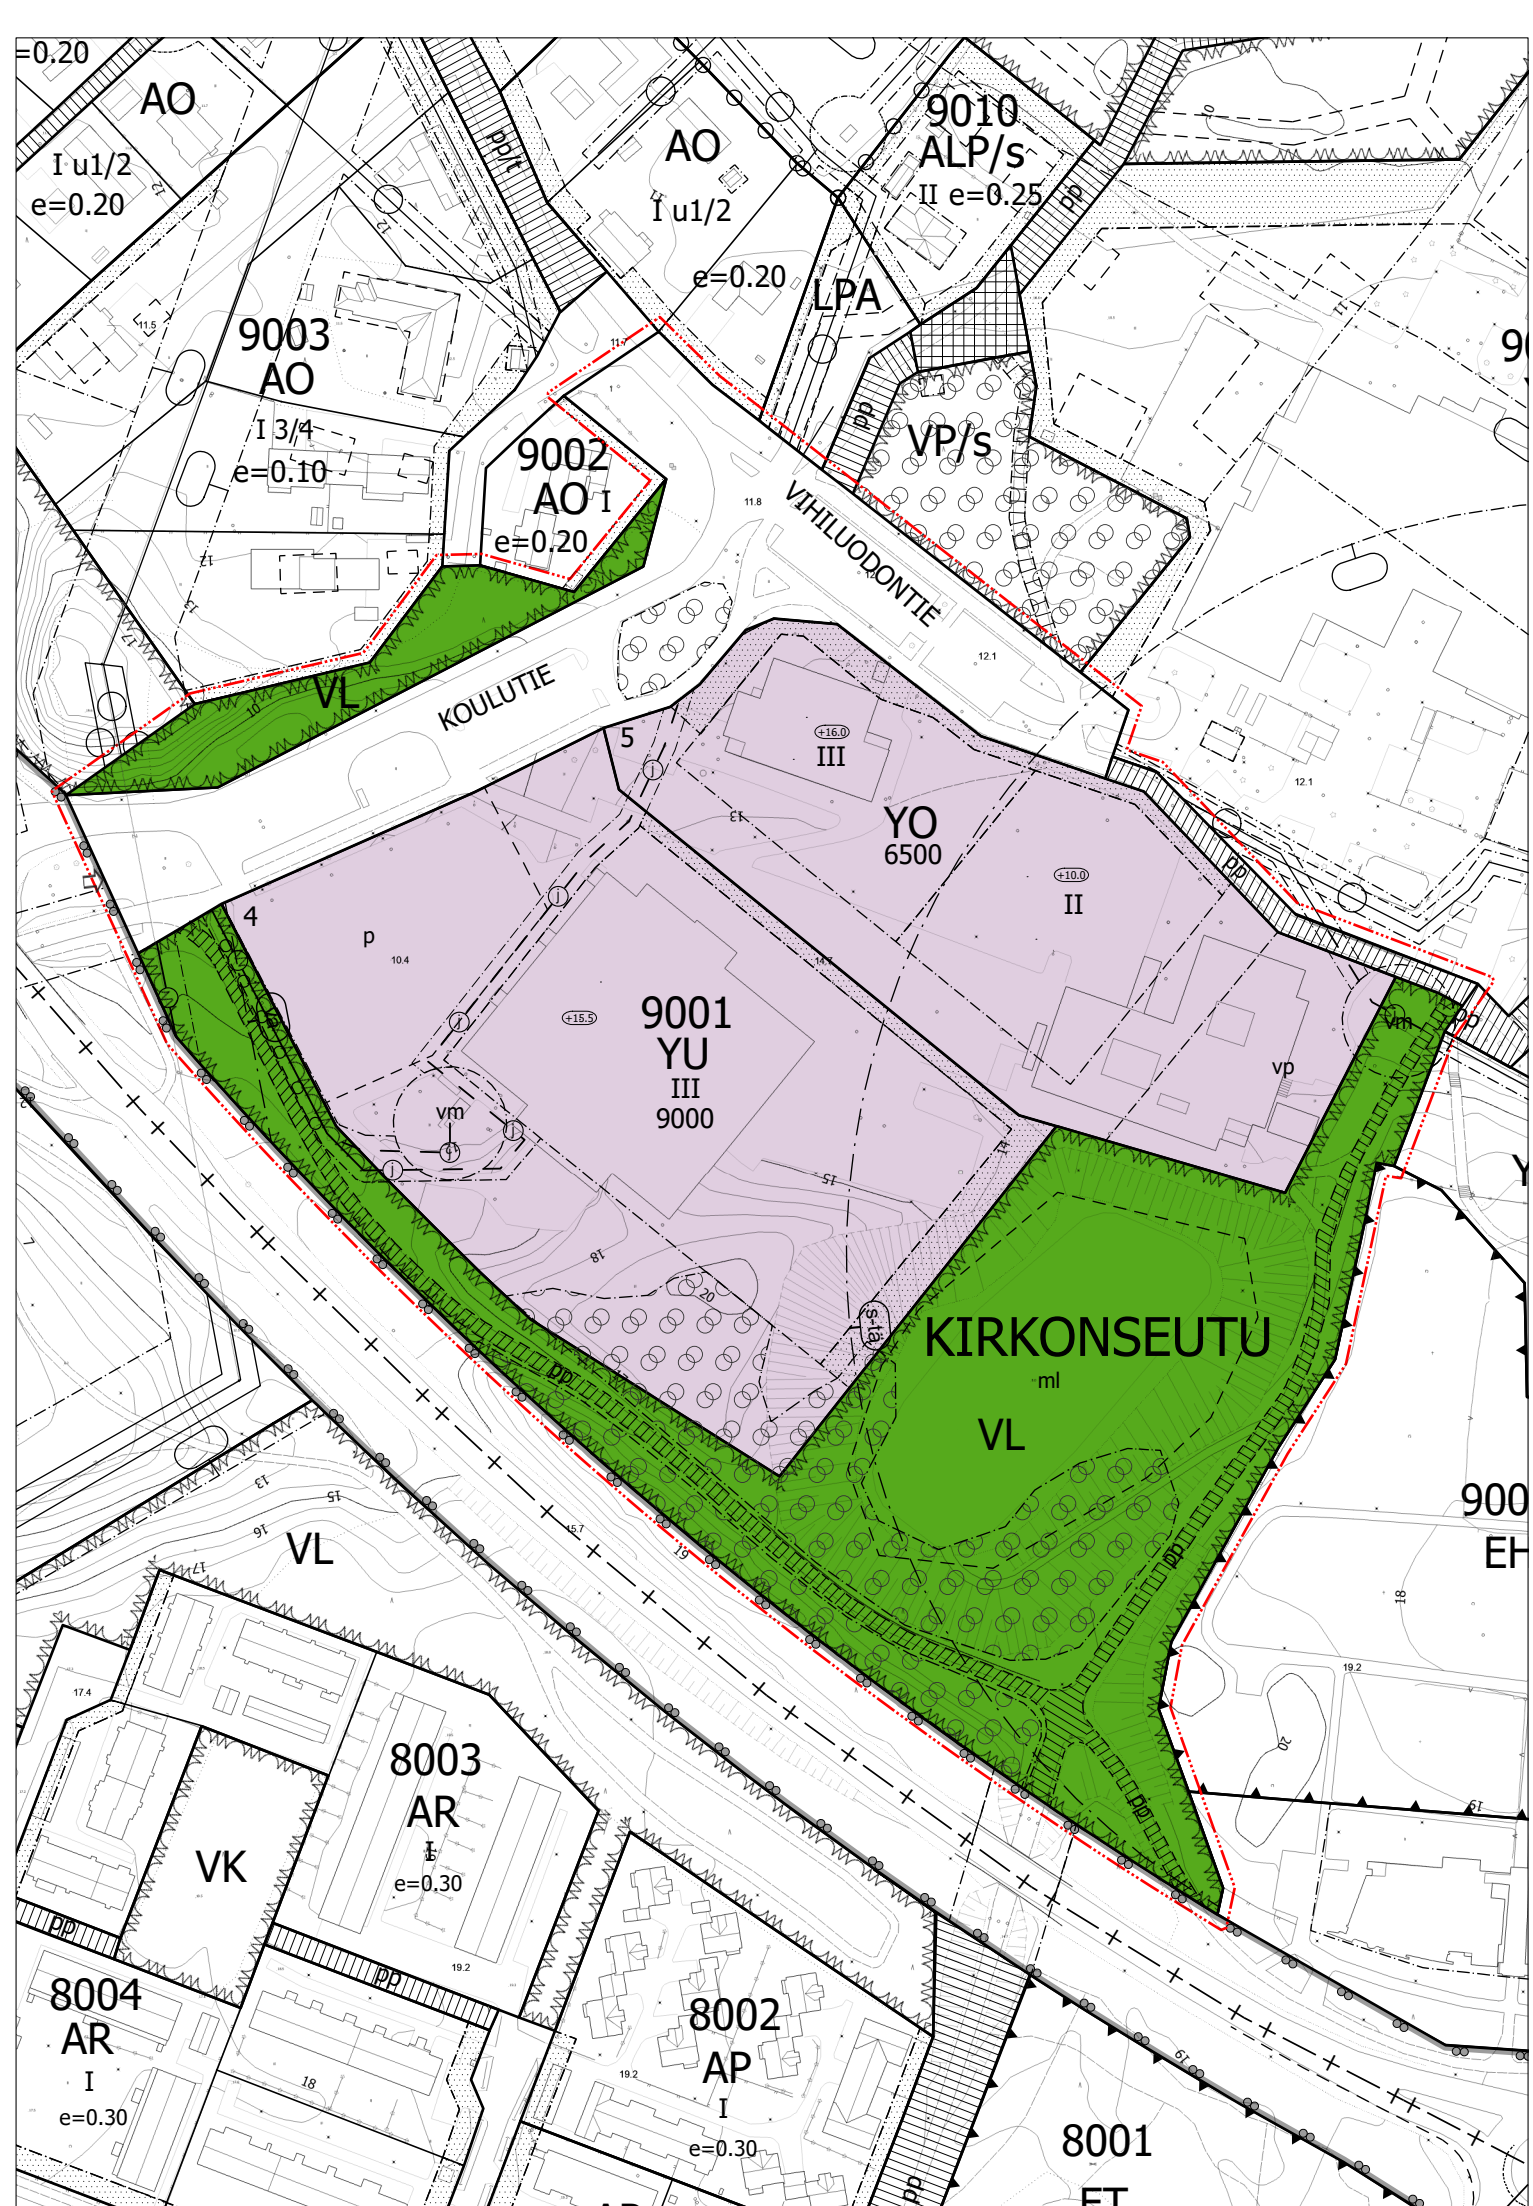

Rakennuksen vesikaton ylimmän kohdan korkeusasema.

Rakennusala.

Oleskelualueeksi varattu alueen osa, jota hoidetaan puistomaisena.

Ohjeellinen alueen osa, johon rakentamisen yhteydessä jäävien maamassojen läjitys on sallittua.


Istutettava alueen osa.

Säilytettävä/istutettava puurivi

Säilytettävää puustoa.

Katu.

Jalankululle ja polkupyöräilylle varattu katu/tie.

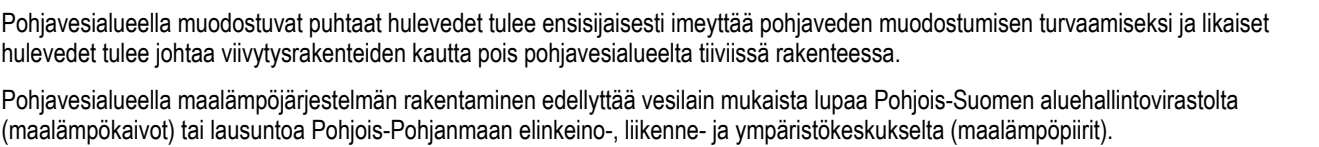

Alueen pohjakartta vastaa olosuhteita 17.09.2025 ja se on laadittu AKL § 54a mukaisesti
maankäyttöpäällikkö
Päivi Alitalo

 KEMPELEEN KUNTA TEKNISET PALVELUT 90440 KEMPELE		LIITE 4	
		MITTAKAAVA	1:2 000
Keskusta 101 / Kirkonseutu 009		Kunnanhallitus 00.00.2000 § XX 00.00.2000 § XX	
Asemakaavan muutos			
Kaavoituspäälikkö	Kaija Muraja		
Asemakaava-arkkitehti	Meea Sourander	Osallistumis- ja arviointisuunnitelma nähtävillä 20.11.-20.12.2024	Kunnanvaltuusto Voimaantulopäivä 00.00.2000
Asemakaava-arkkitehti	Reetta Lehtiranta	Laatimisvaiheen kuuleminen (luonnos nähtävillä) 00.00.-00.00.2000	Oulun hallinto-oikeus Korkein hallinto-oikeus
		Julkisesti nähtävillä (ehdotus nähtävillä) 00.00.-00.00.2000	Arkistointitunnus 244Dno-2024-599
Päiväys Korjaus	19.11.2025		