



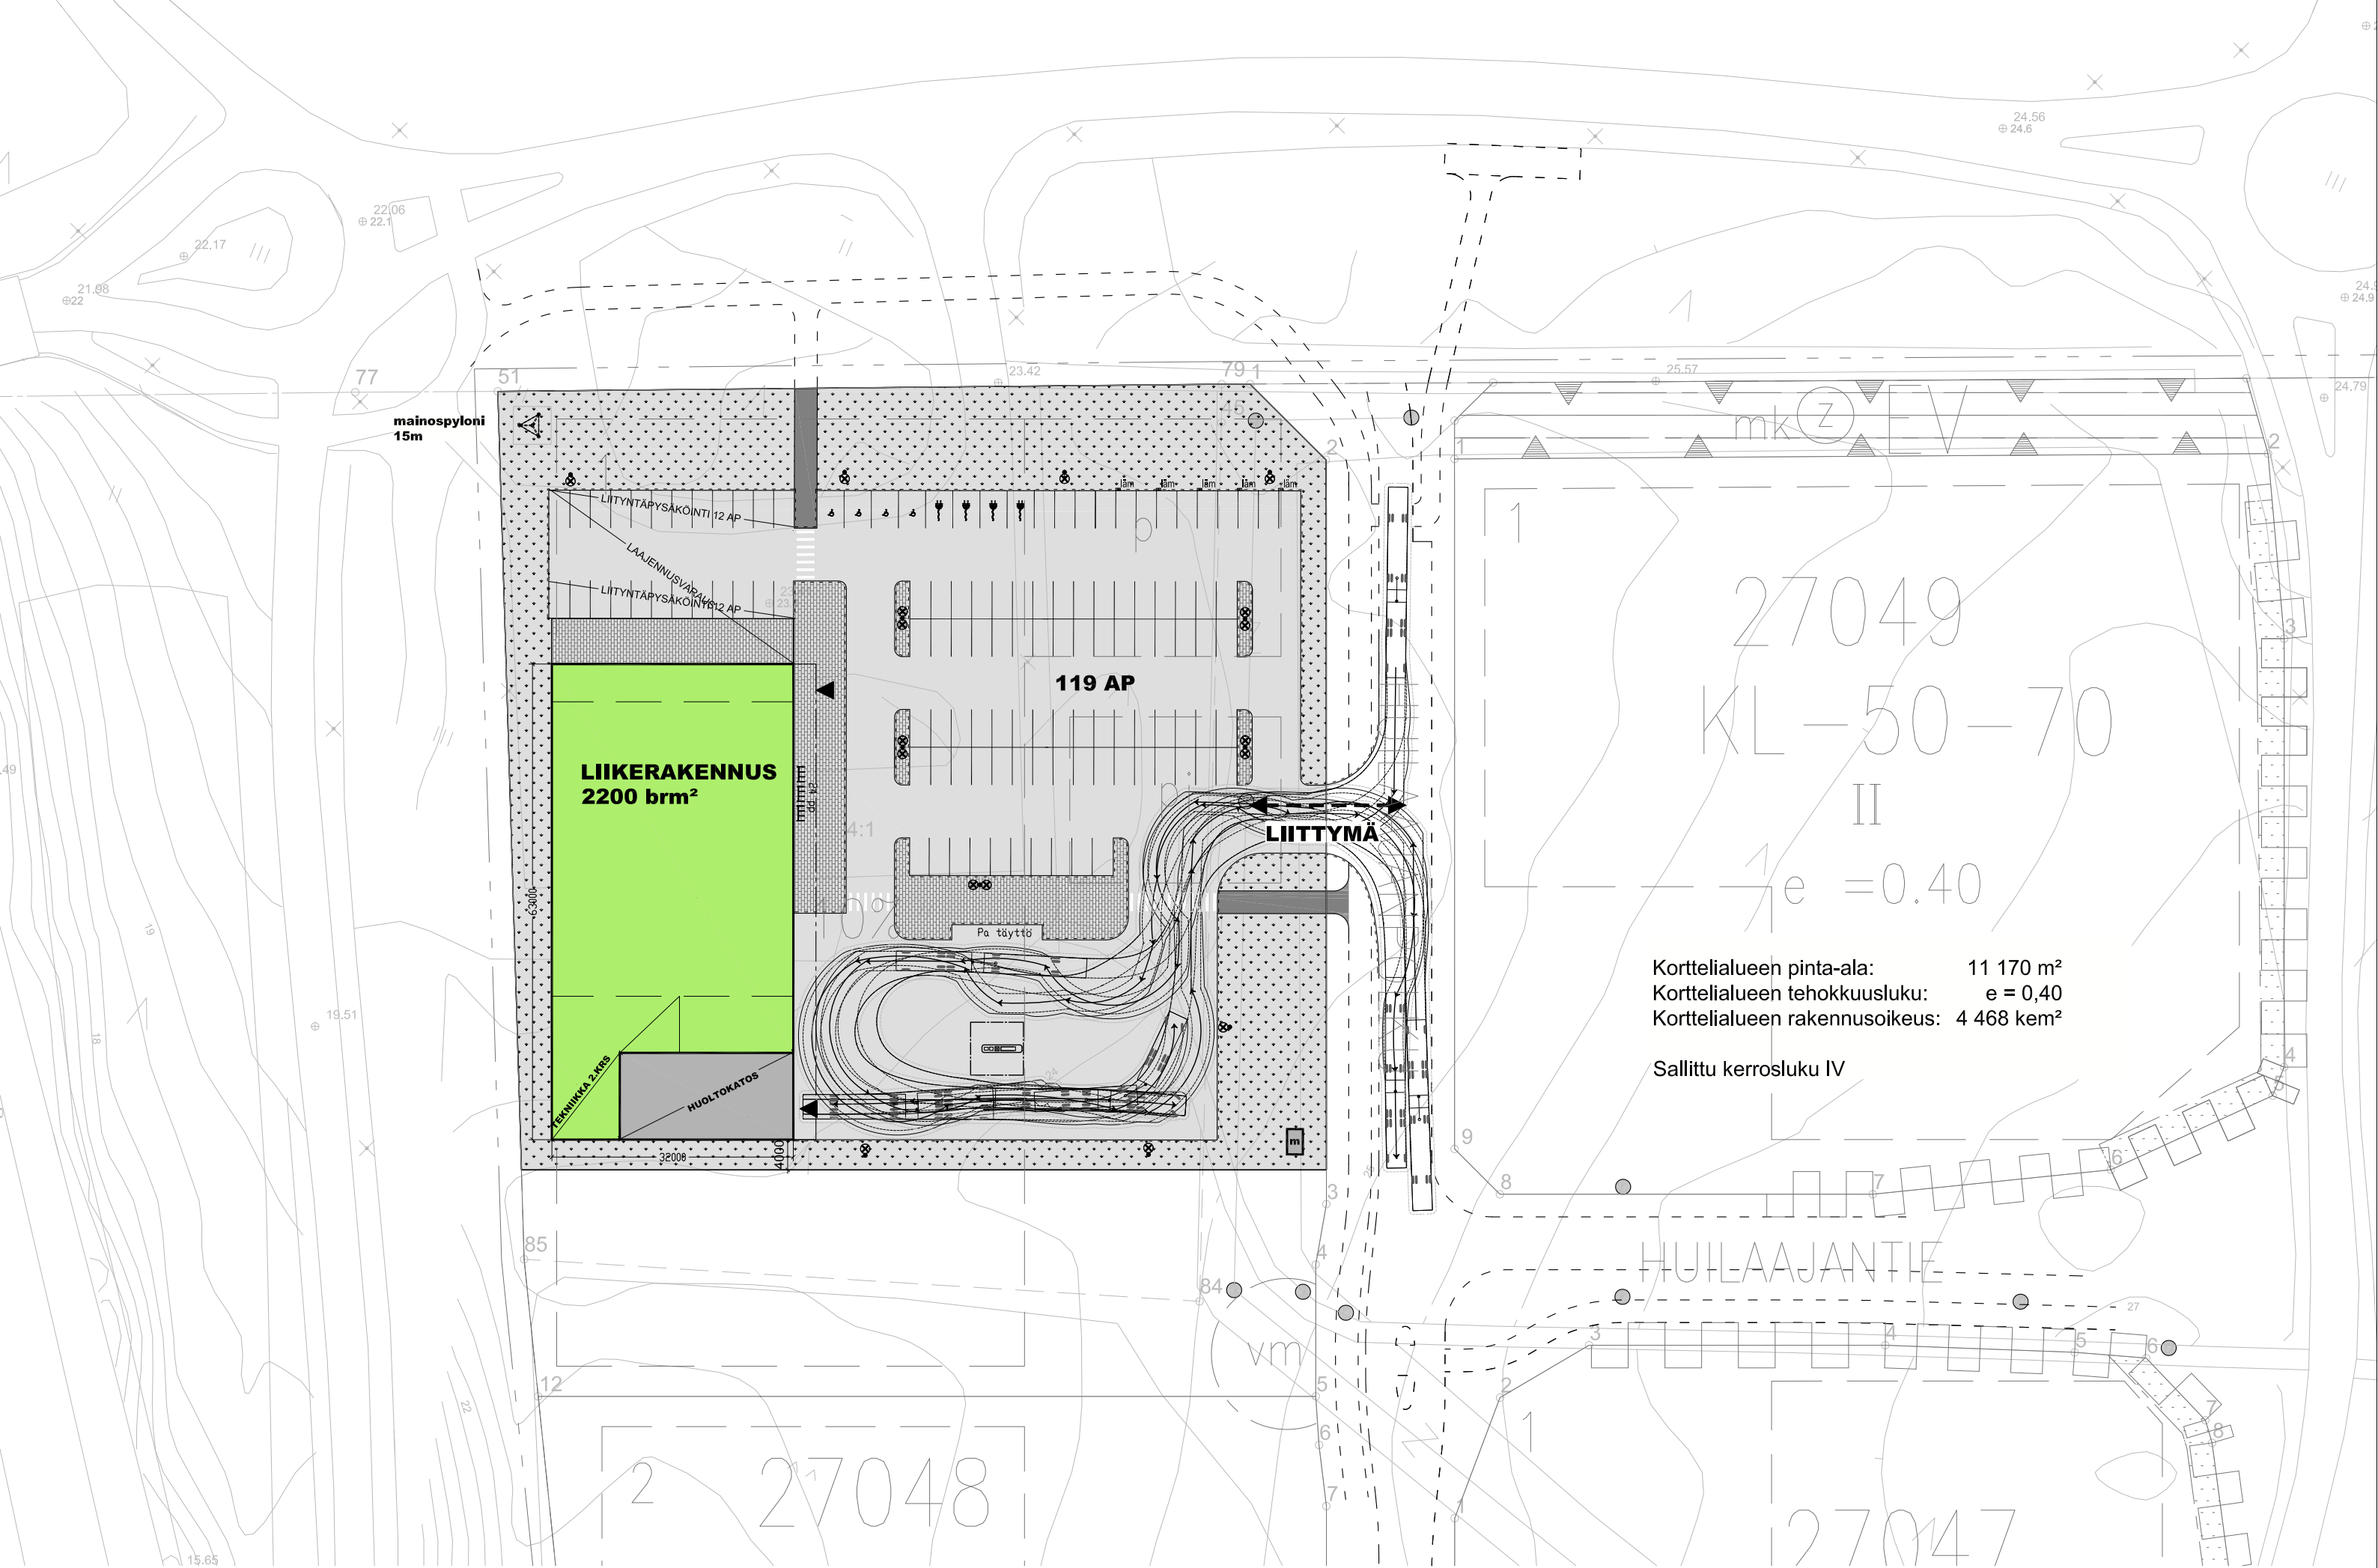

Korttelialueen pinta-ala: 11 170 m²
Korttelialueen tehokkuusluku: e = 0,40
Korttelialueen rakennusoikeus: 4 468 kem²

Sallittu kerrosluku IV

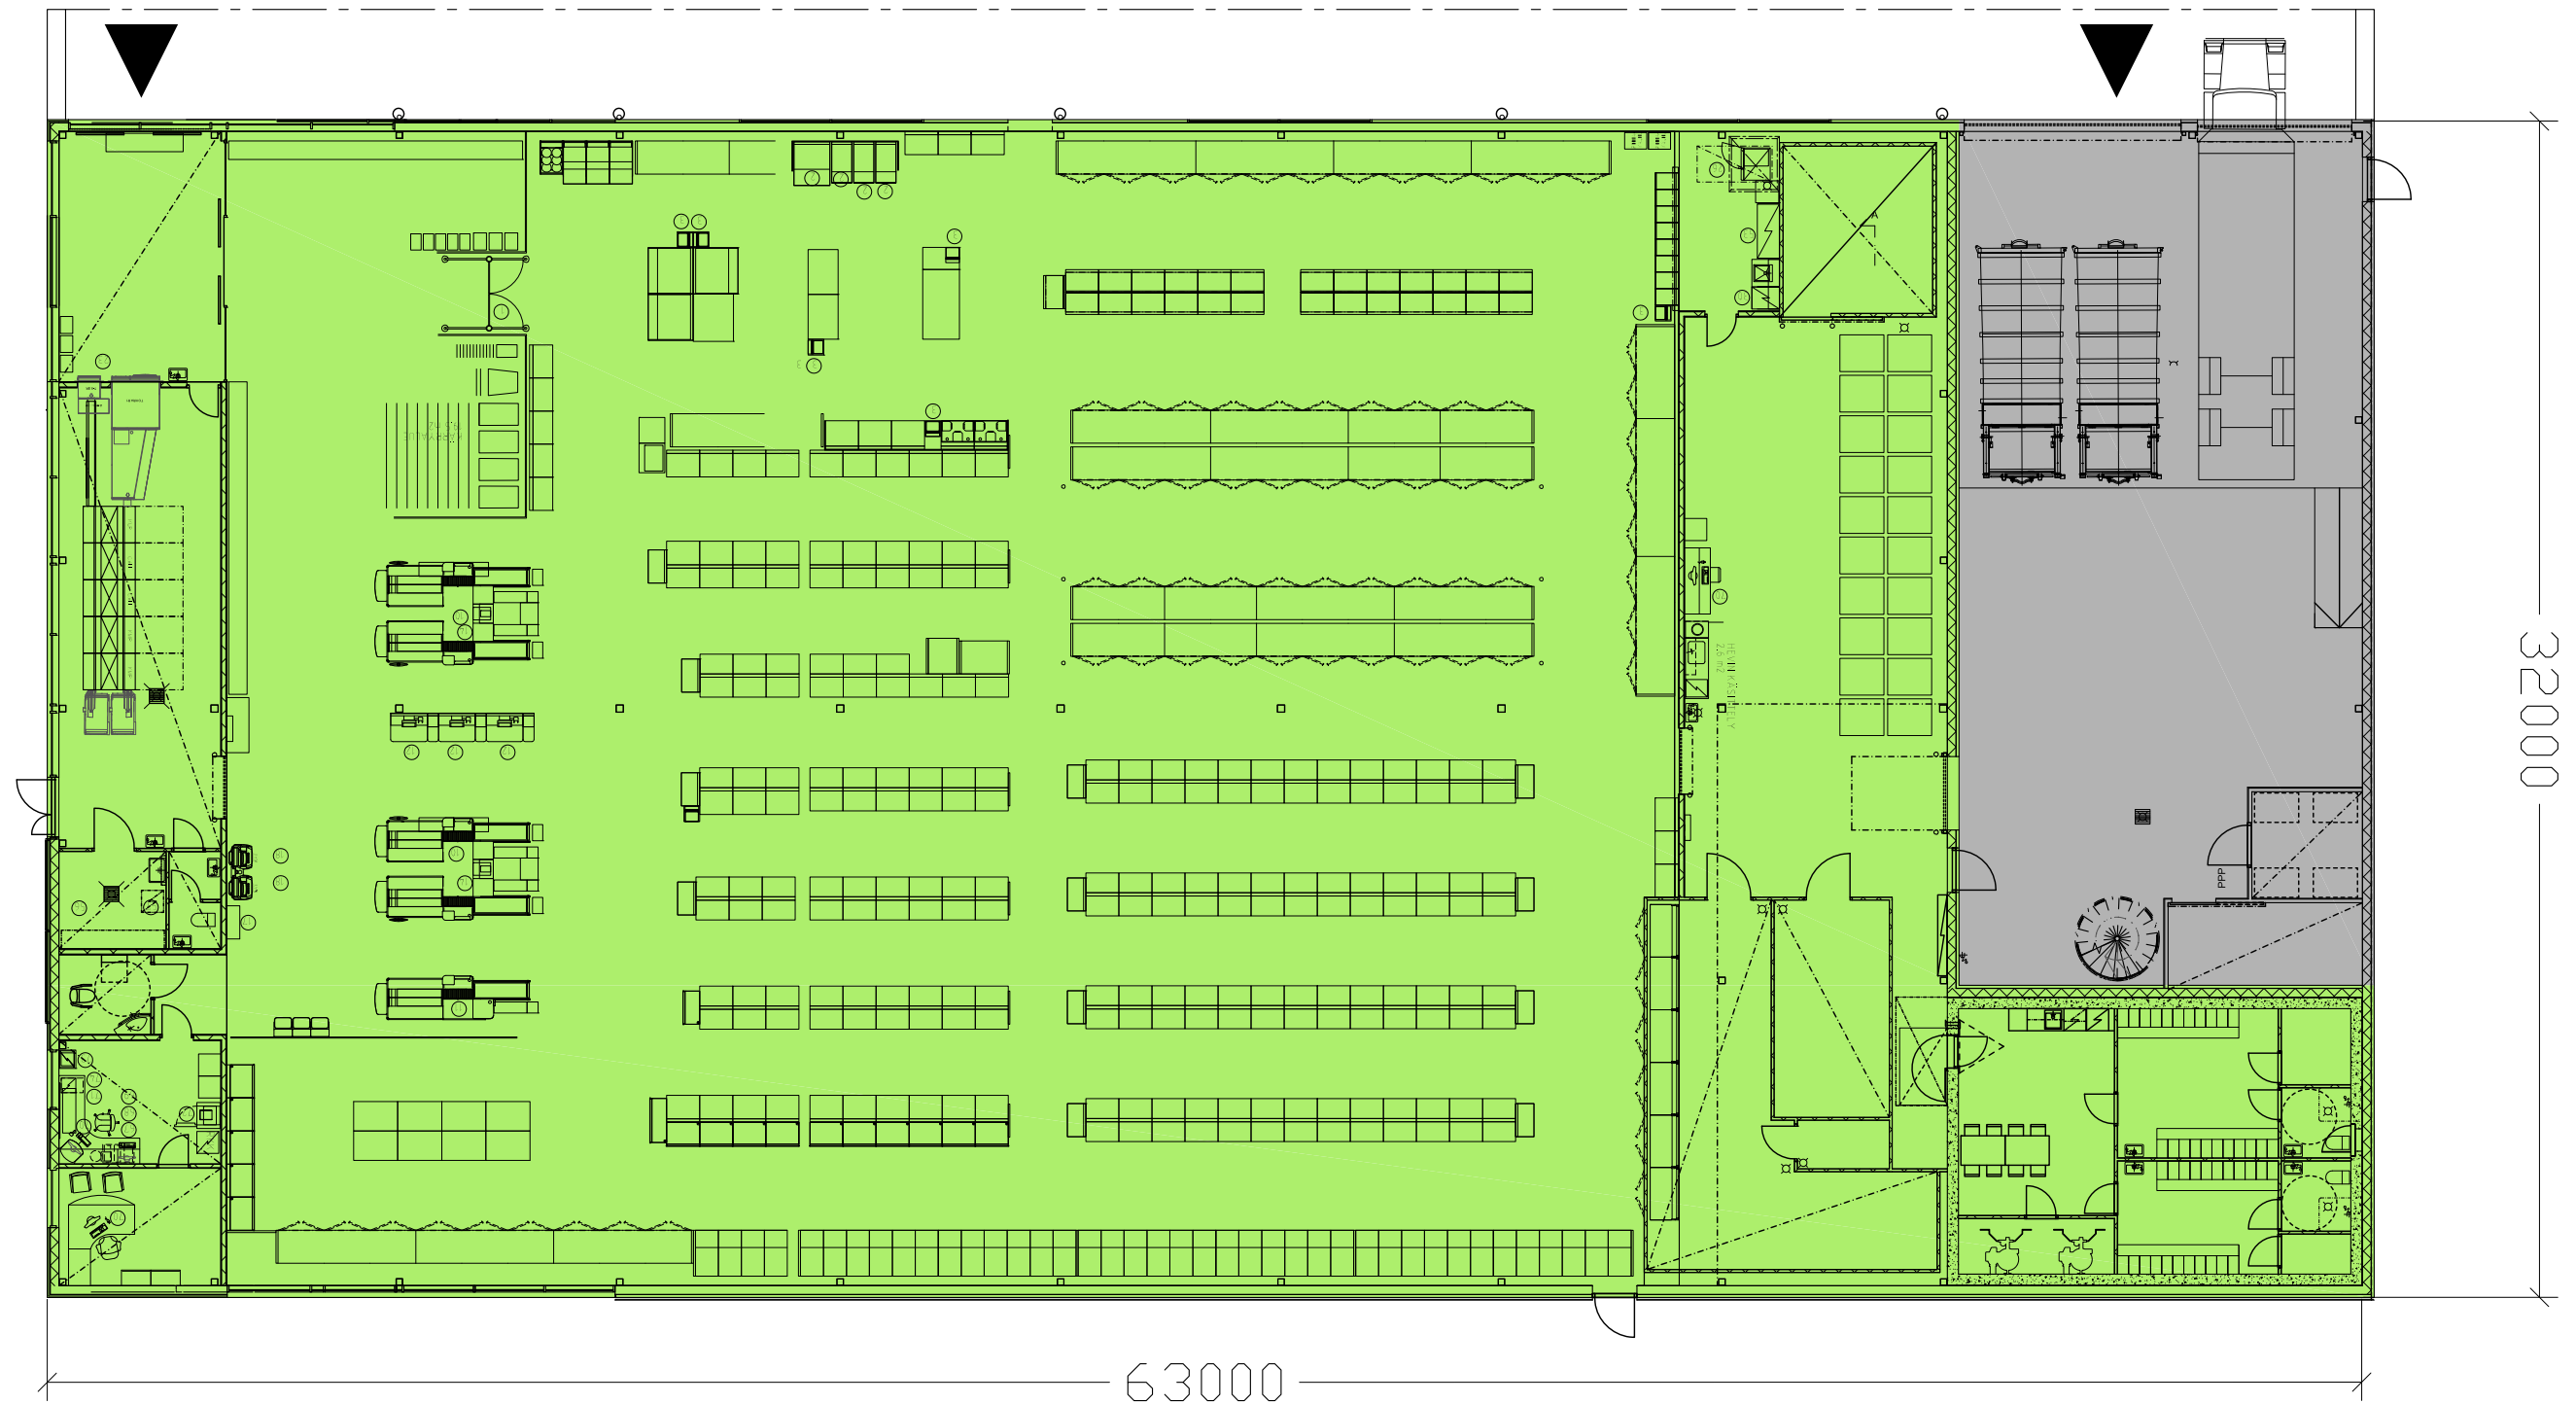

Rakennuksen laajuus
 1.krs bruttoala myymälä
 1.krs huoltokatos
 2.krs tekniset tilat
 Yhteensä

1750 brm²
 265 brm²
 185 brm²
 2200 brm²

Lämmin myyntialue

1260 htm²



S-MARKET ZENIITTI

Havainnekuvat VE2 | 5 - 9 - 2023 | Arkkitehtuuritoimisto Seppo Valjus Oy | p +358-(0)207-414450



ETELÄÄN

ITÄÄN



POHJOISEEN

LÄNTEEN