


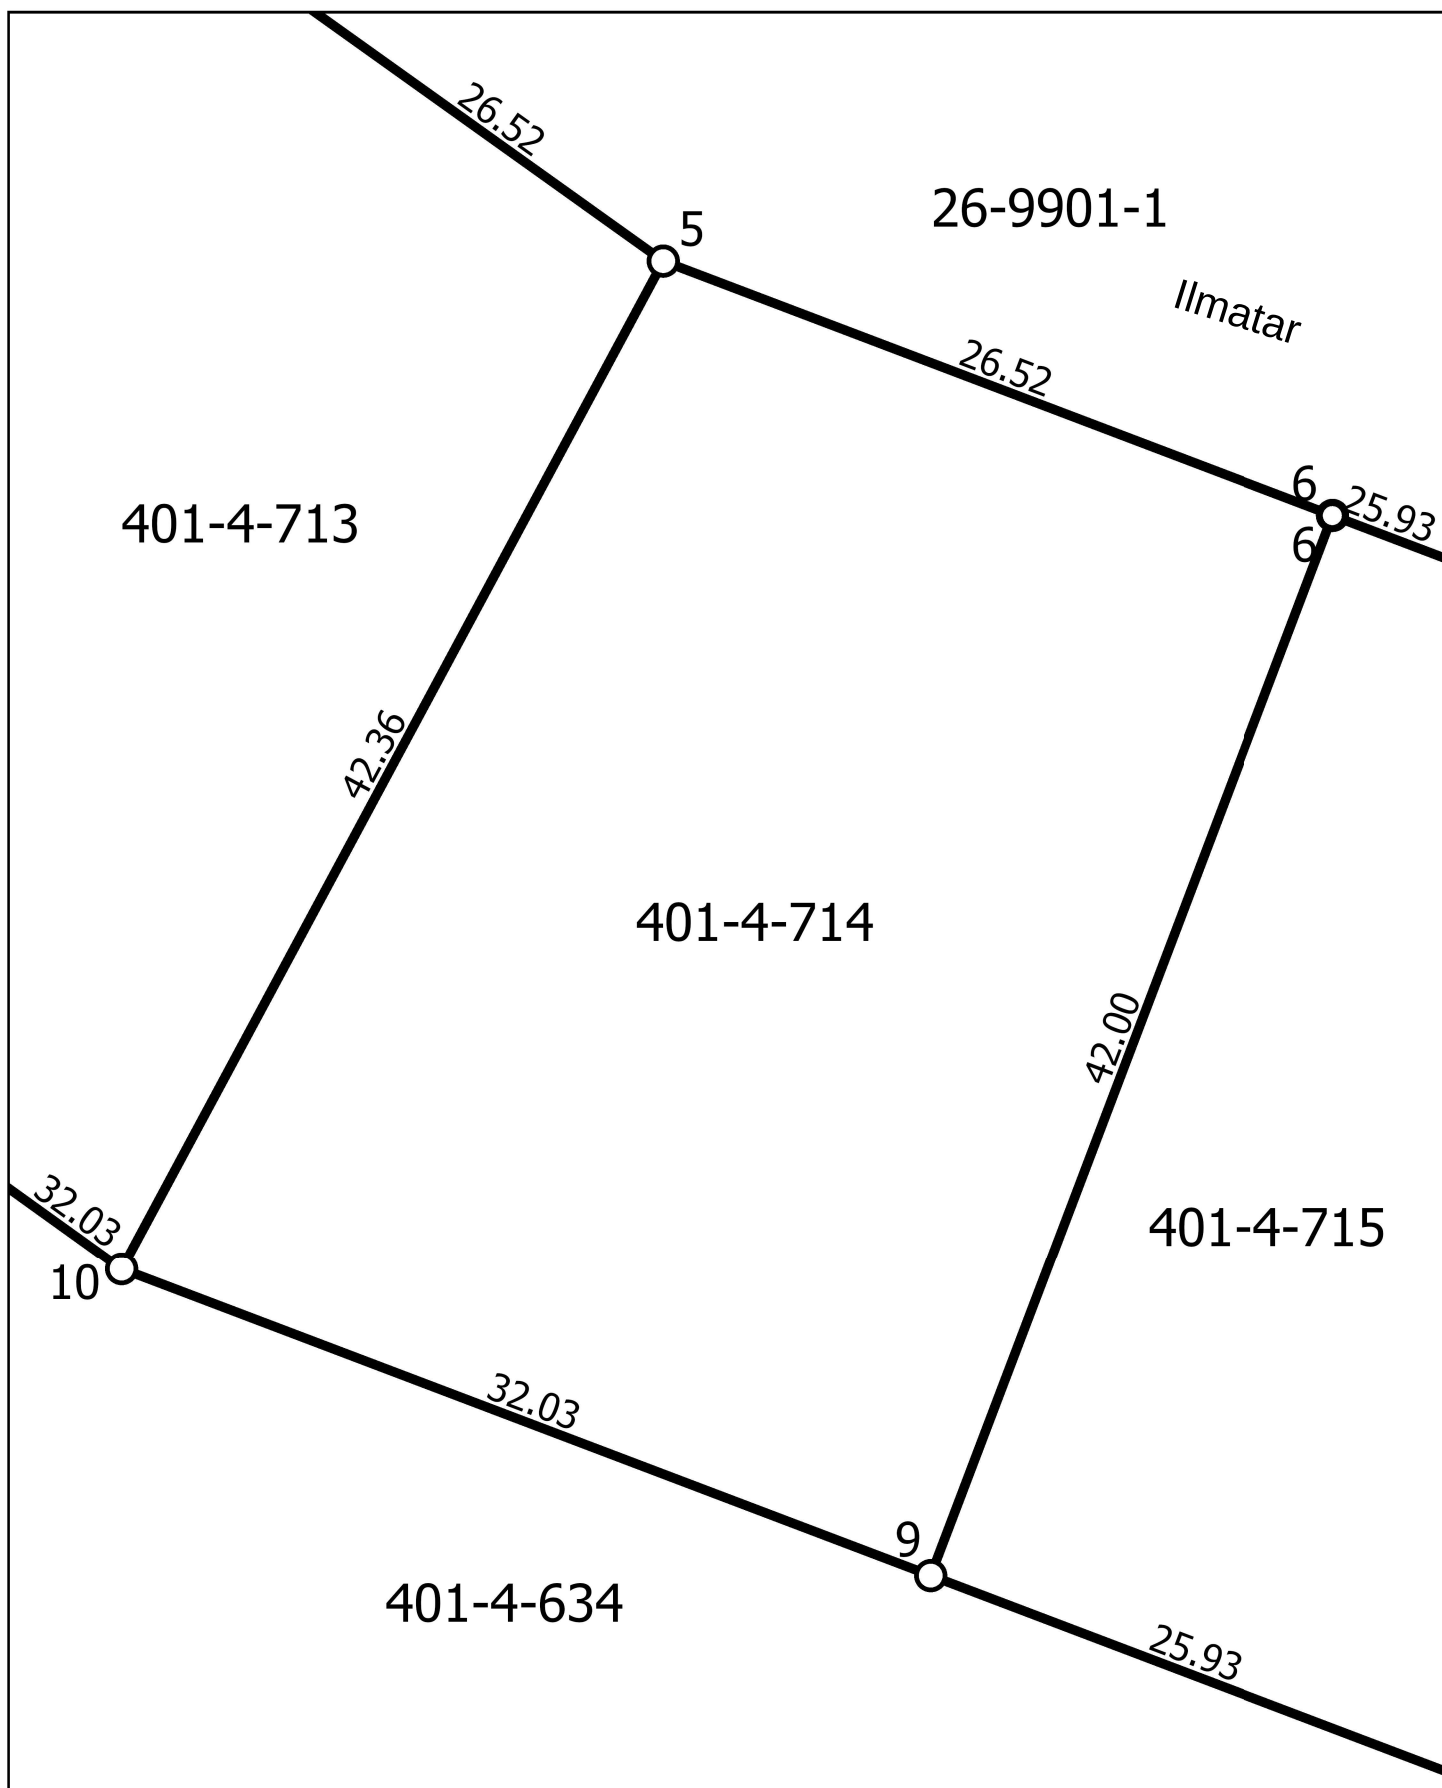

Kortteli 26290 tontti 5, Osoite Ilmatar 36
Kiinteistötunnus 244-401-4-714
Kiinteistön nimi K26290T5