



4. Aloreitti reittien tekoon ja hoitoon

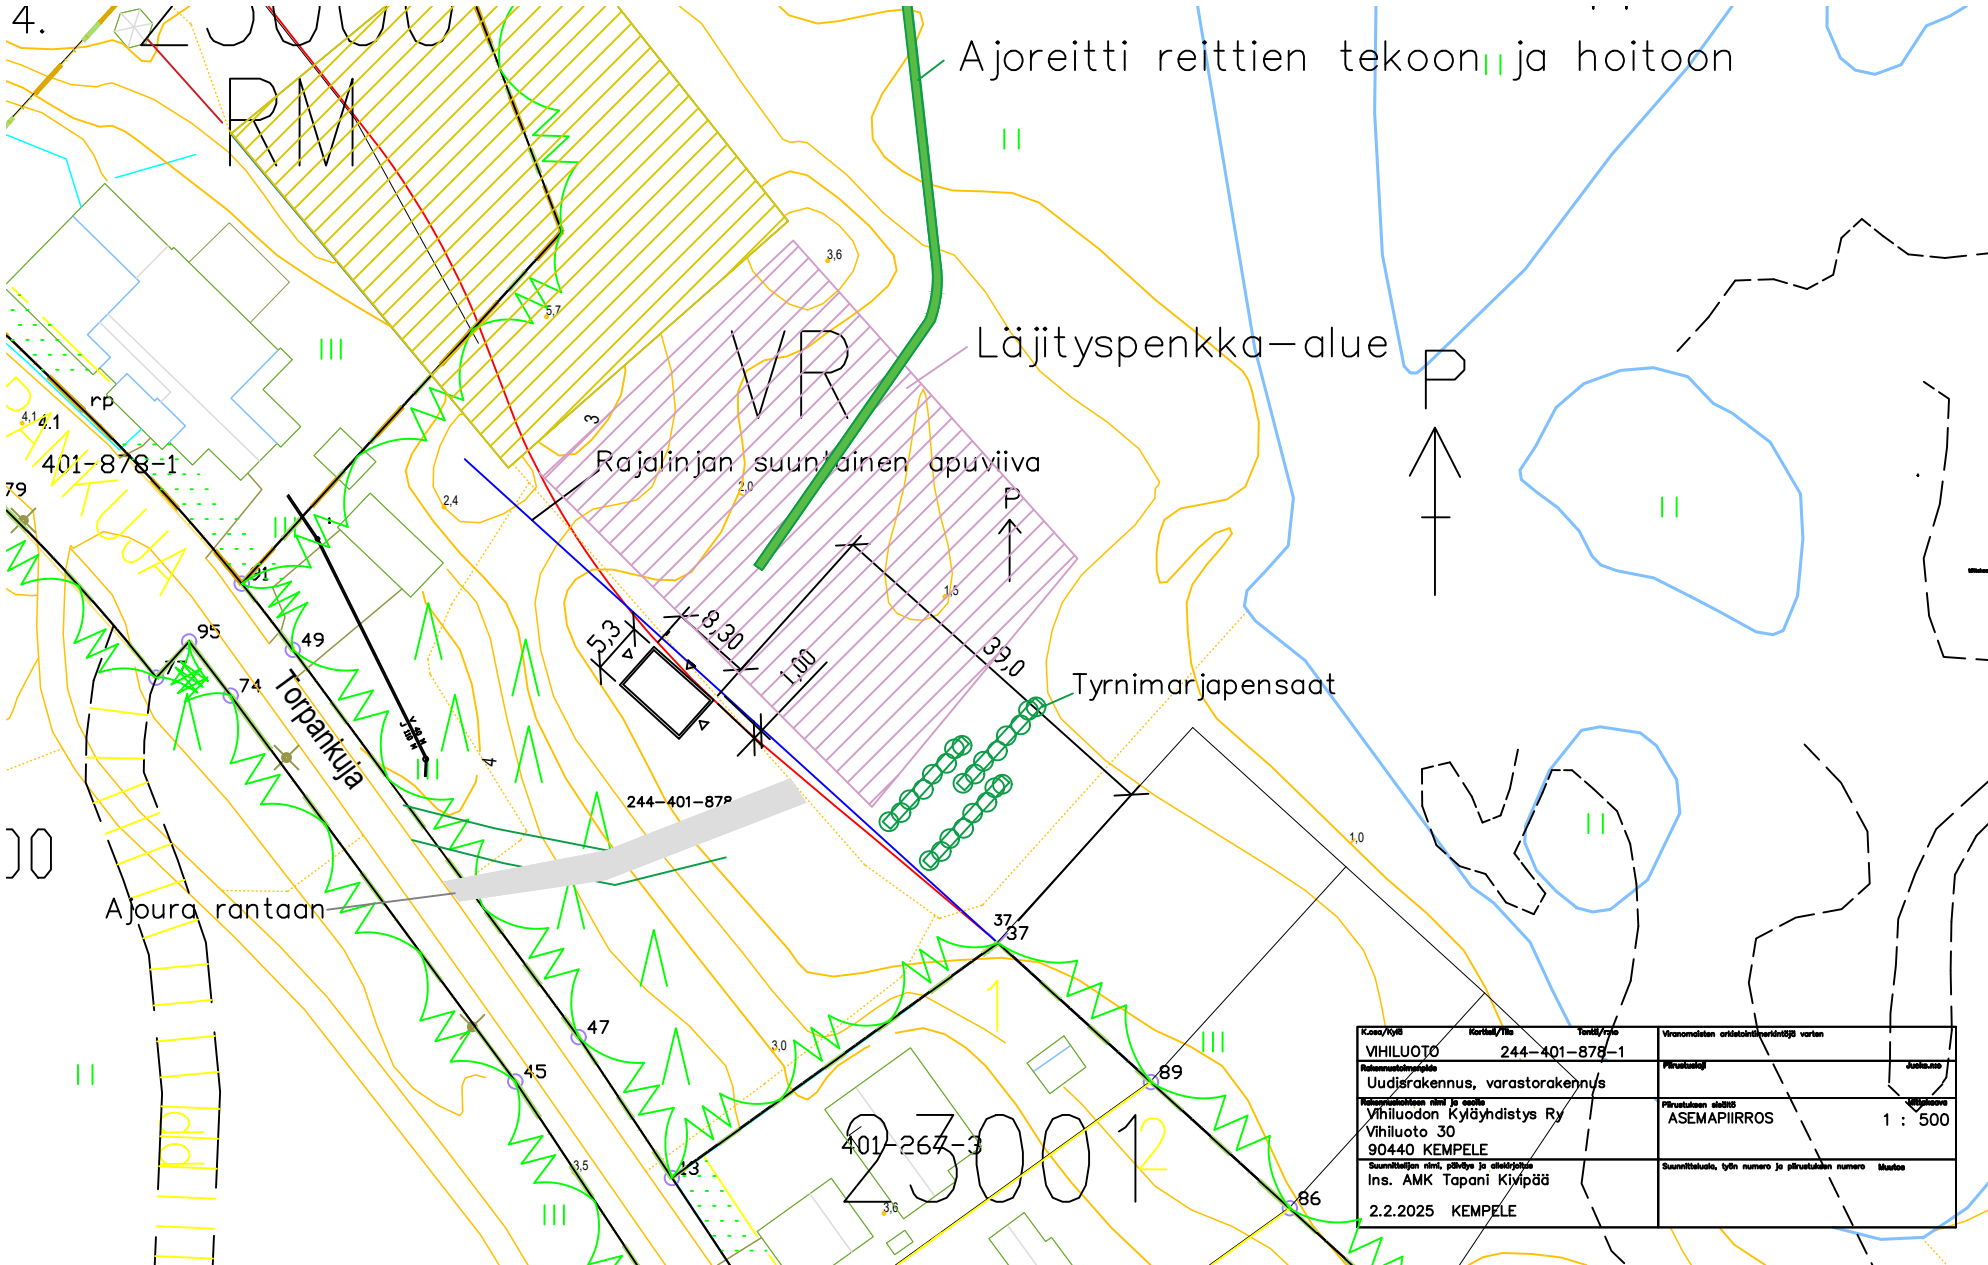

Kassa/työ	Kortti/tila	Kassa/työ	Viranomaisen arvioinnin perusteella
VIHILUOTO	244-401-87P-1		
Rakennustyyppi	Uudisrakennus, varastorakennus	Päätös	Järjestelmä
Rakennustekninen nimi ja osoite	Vihiluodon Kytäyhdistys Ry Vihiluoto 30 90440 KEMPELE	Päätöksen alku	ASEMAPIIRROS 1 : 500
Suunnittelijan nimi, päiväys ja allekirjoitus	Ins. AMK Tapani Kivipää	Suunnitteluska, työn numero ja päätöksen numero	Suunn.
	2.2.2025 KEMPELE		

- 1.Sataman jätekontti
- 2.Pukukoppi
- 3.Vaja
- 4.Liiteri
- 5.Grillikota
- 6.Paviljonki

 

Uimaranta

Rantalentopallokentät

Ajoreitti reittien tekoon ja hoitoon

Läjityspenkka-alue


Rajalinjan suunnainen apuviiva

Tyrnimarjapensaat

Ajoura rantaan

Torpankuja


K.oso/Kylä	Kortti/Ha	Tontti/Kyö	Vranomaisen arkitaloudenkehittäjä varten	
VIHILUOTO	244-401-878-1		Piirustaja	Juoksa.no
Rakennustaloustyö	Uudisrakennus, varastorakennus		Piirustuksen sisältö	Mittakaava
Rakennuskohteen nimi ja osoite	Vihiluodon Kyläyhdistys Ry		ASEMAPIIRROS	1 : 500
Vihiluoto 30	90440 KEMPELE		Suunnittelun nimi, päivä ja alustajien	
Ins. AMK Tapani Kivipää	2.2.2025 KEMPELE		Suunnitelma, työn numero ja piirustuksen numero	Muutos

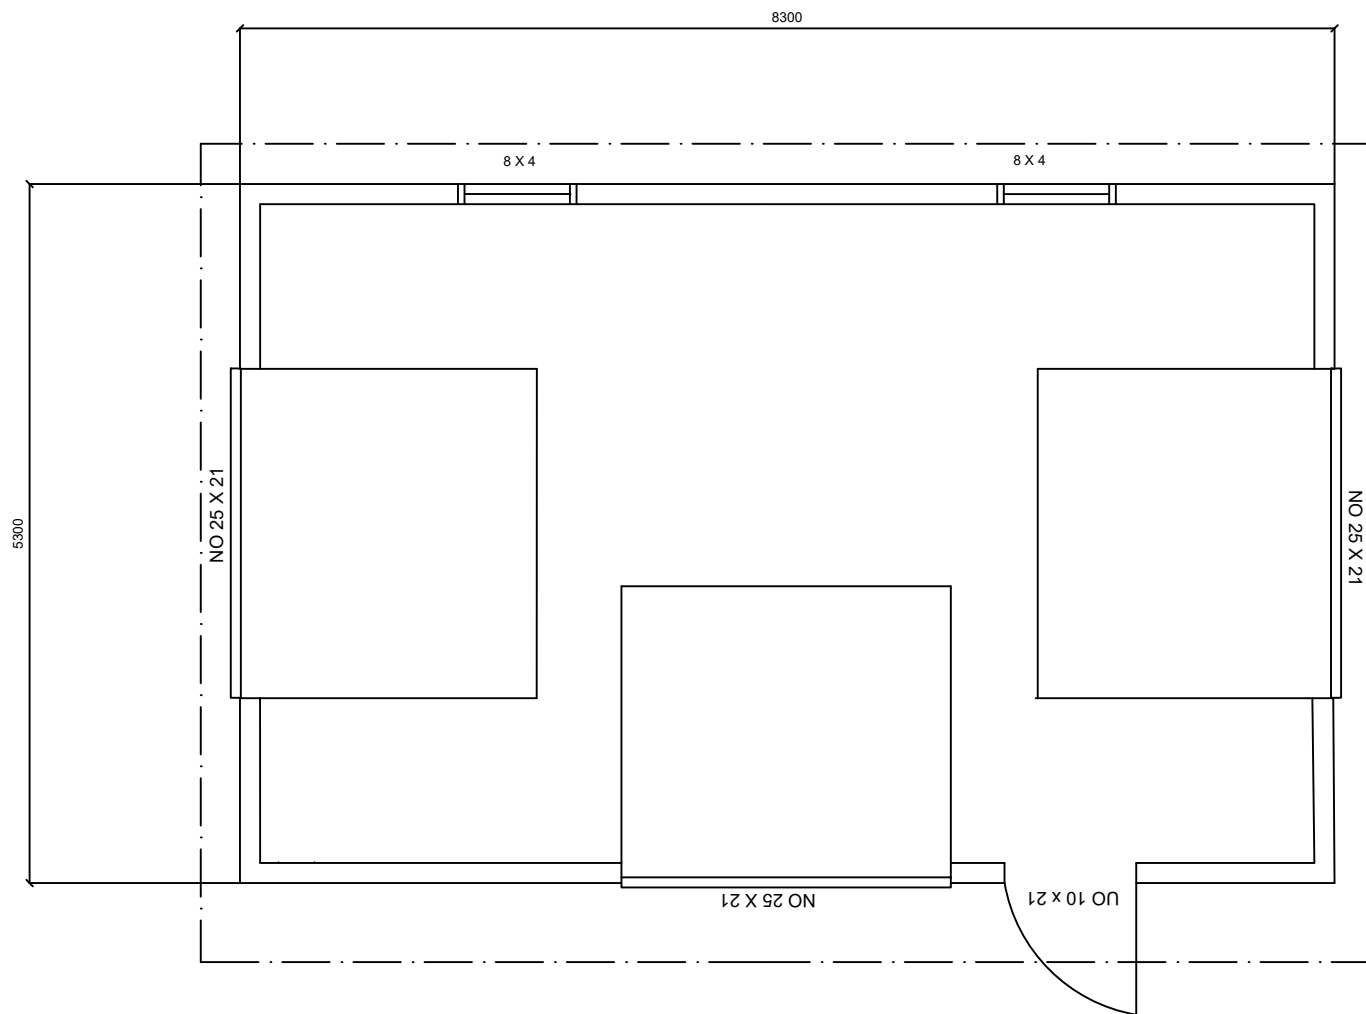

RAKENNUSALA
KERROSALA
RAK.TILAVUUS

44 m²
40 m²
107m³

K.osa/Kylä	Korttel/Tila	Tontti/r.no	Viranomaisen arkistointimerkintäjä varten	
VIHILUOTO	244-401-878-1			
Rakennustoimenpide	Uudisrakennus, varastorakennus		Piirustaja/J	Juoks.no
Rakennuskohteen nimi ja osoite	Vihiluodon Kyläyhdistys Ry Vihiluoto 30 90440 KEMPELE		Piirustuksen asteitus	Mittakaava
Suunnittelijan nimi, päivitys ja allekirjoitus		Suunnitteluala, työn numero ja piirustuksen numero		Muutos
Ins. AMK Tapani Kivipää		22.1.2025 KEMPELE		
		POHJA		1 : 50

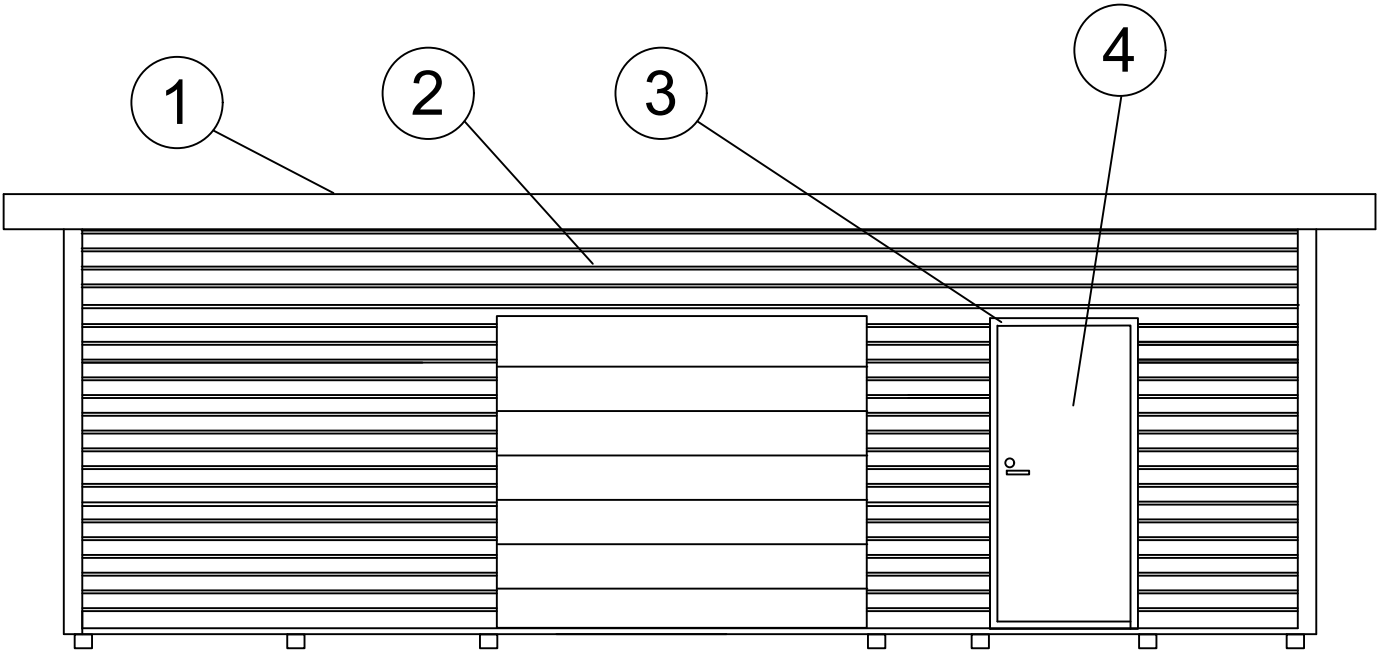


POHJOISEEN




ETELÄÄN

- 1 Musta huopakate
- 2 Seinät tumman ruskea
- 3 Tehosteväri valkoinen
- 4 Ovet tumman ruskea

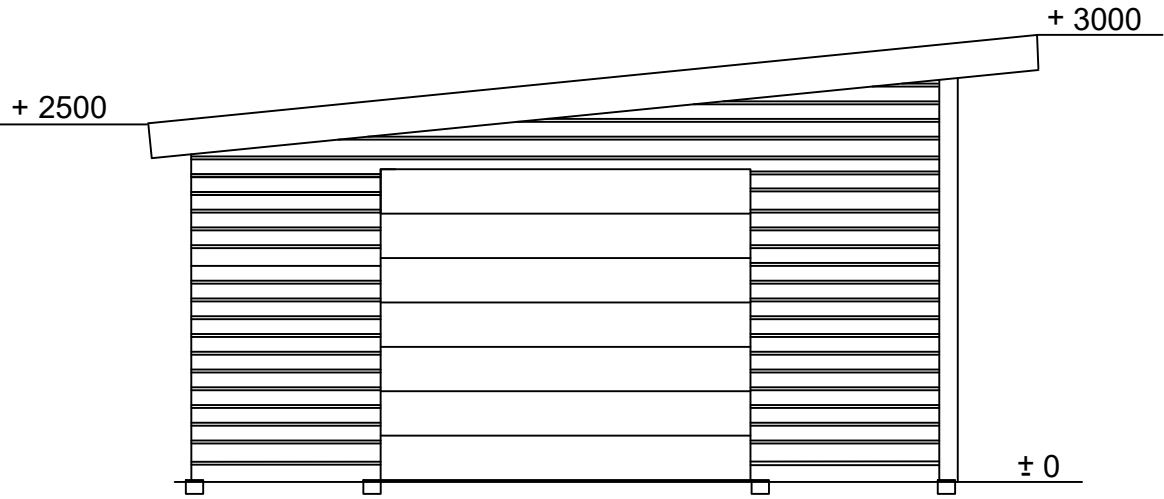

ITÄÄN

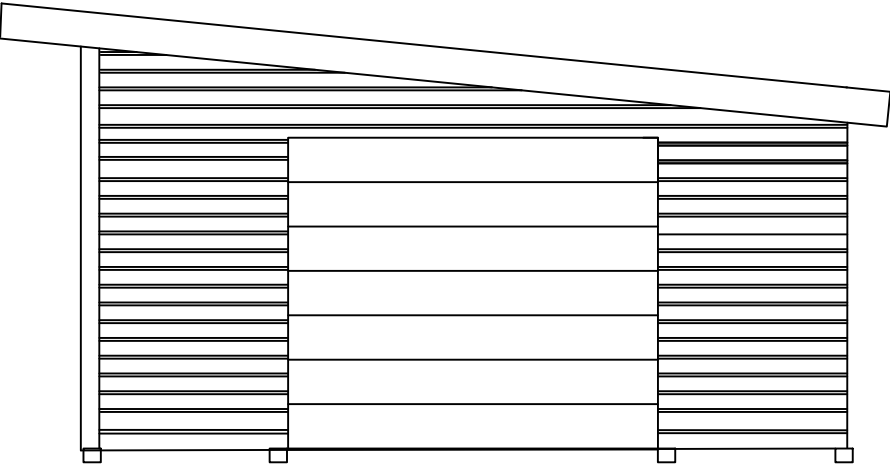

LÄNTEEN

K.osa/Kylä	Korttel/Tila	Tontti/rnro	Viranomaisten arkistointimerkintöjä varten	
VIHILUOTO	244-401-878-1			
Rakennustoimenpide			Piirustuslaji	Juoks.no
Uudisrakennus, varastorakennus				
Rakennuskohteen nimi ja osoite			Piirustuksen sisältö	Mittakaava
Vihiluodon Kyläyhdistys Ry			Julkisivut	1 : 100
Vihiluoto 30				
90440 KEMPELE				
Suunnittelijan nimi, päiväys ja allekirjoitus			Suunnitteluala, työn numero ja piirustuksen numero Muutos	
Ins. AMK Tapani Kivipää				
22.1.2025 KEMPELE				