


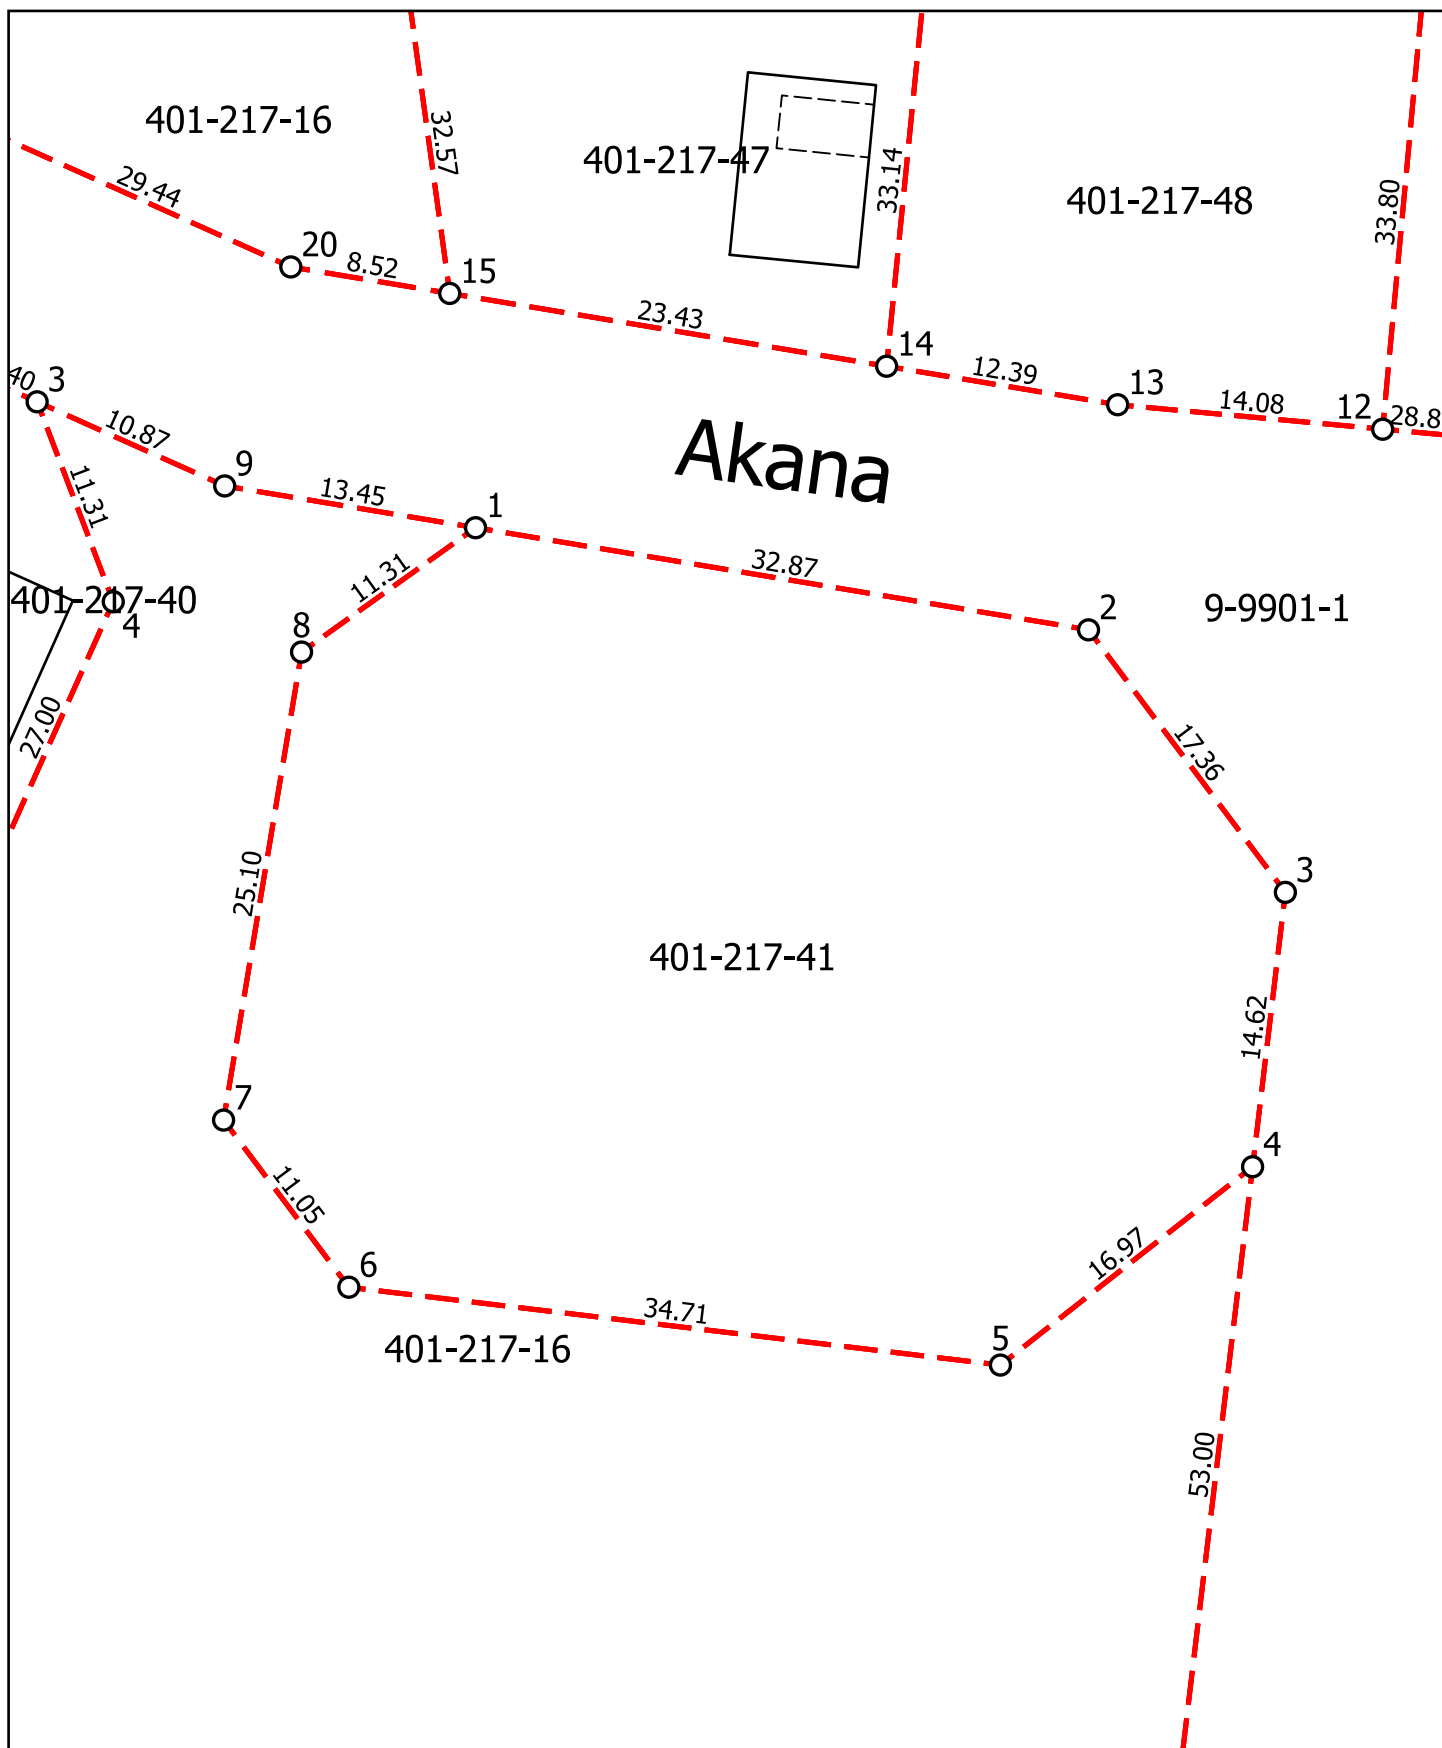

Kortteli 9025 tontti 1 ,Osoite Akana 36

Kiinteistötunnus 244-401-217-41

Kiinteistön nimi K9025T1