




JULKISIVU POHJOISEEN

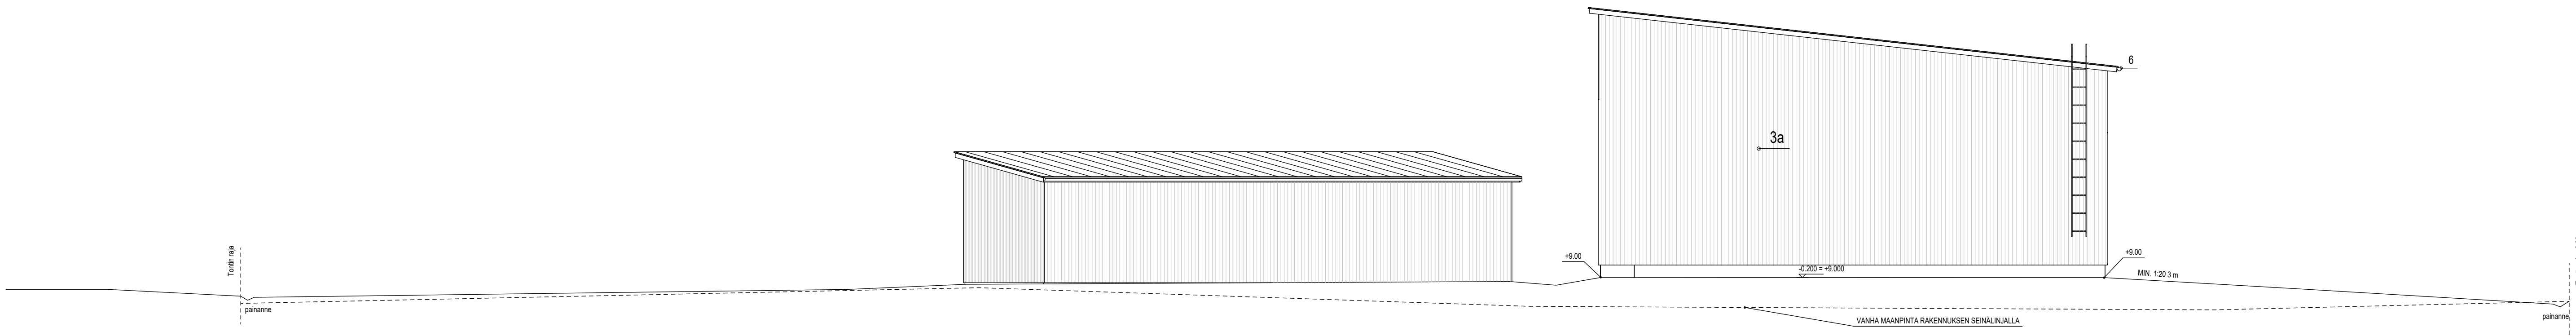

JULKISIVU LÄNTEEN

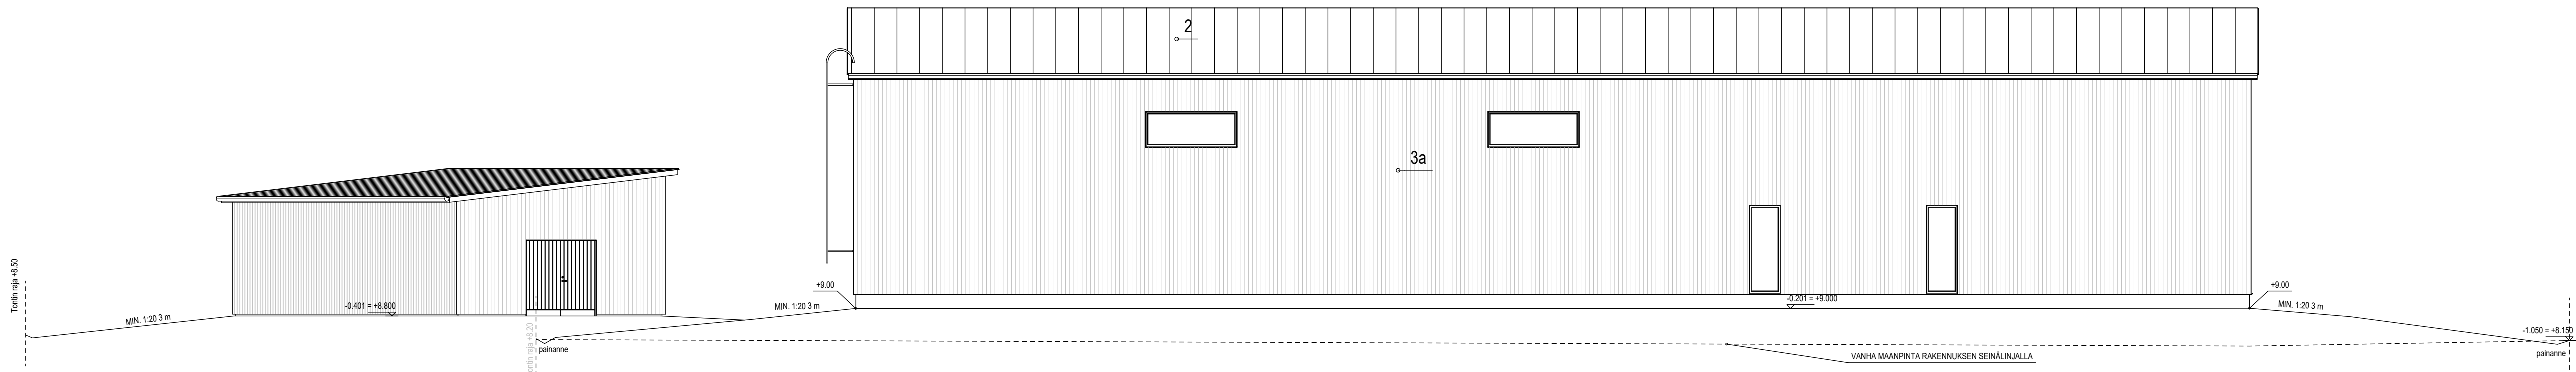

JULKISIVU ETELÄÄN

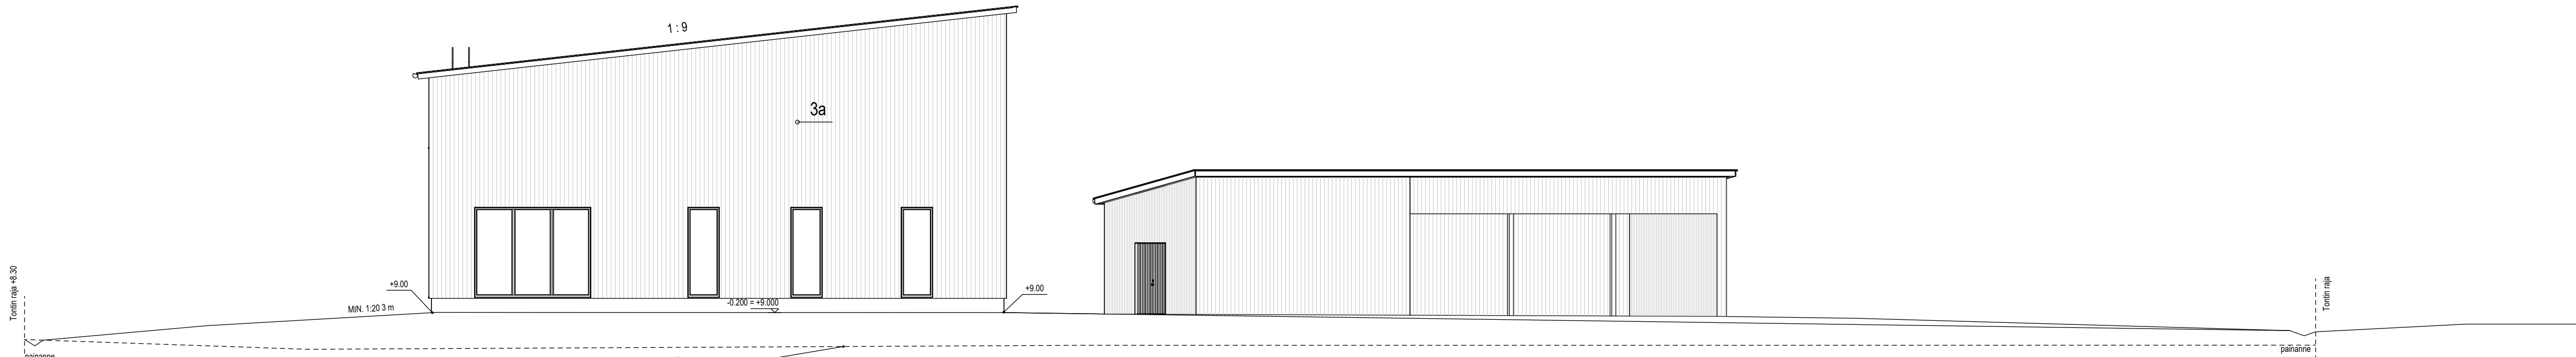

JULKISIVU ITÄÄN

JULKISIVUMATERIAALIT:

1. SOKKELI, harmaa
2. HUOPAKATE, musta
- 3a. JULKISIVUPELTI, musta RR33
- 3b. ULKOVERHOUSPANEELI, UTS 23x120, KUULTOKÄSITELTY VAALEA PUU, Tikkurila Sora
4. RÄYSTÄÄN OTSALAUDAT, musta
5. RÄYSTÄÄN ALUSLAUDAT, musta
6. KATTOVARUSTEET, musta RR33
7. OVI, musta RR33
8. IKKUNAT, musta RR33

VESIKATON VARUSTEET VOIMASSA OLEVIEN MÄÄRÄYSTEN MUKAISESTI

Koska/Kylä	Korttelit/Tila	Tontti/Rno	Viranomaisen arkkitehtimerkintöjä varten		Rak.luvun n:o
Zatelliitti	3050	4kl	Päätösasiat		
Rakennusluokitus			PÄÄPIIRUSTUS		
UUDISRAKENNUS			Päätöksen sisältö		mk
Rakennuskohteen nimi ja osoite			JULKISIVUPIIRUSTUS		1:100
OULUN TYÖSTÖKONEHUOLTO					
Kiertorata 6					
90440 Kempele					
Suunnittelija, päivitys ja allekirjoitus			Suunnittelija	Piirustusnumero	
			ARK	ARK--02	
Leena Kurtti, RI RA (AMK)			01.02.2026		