


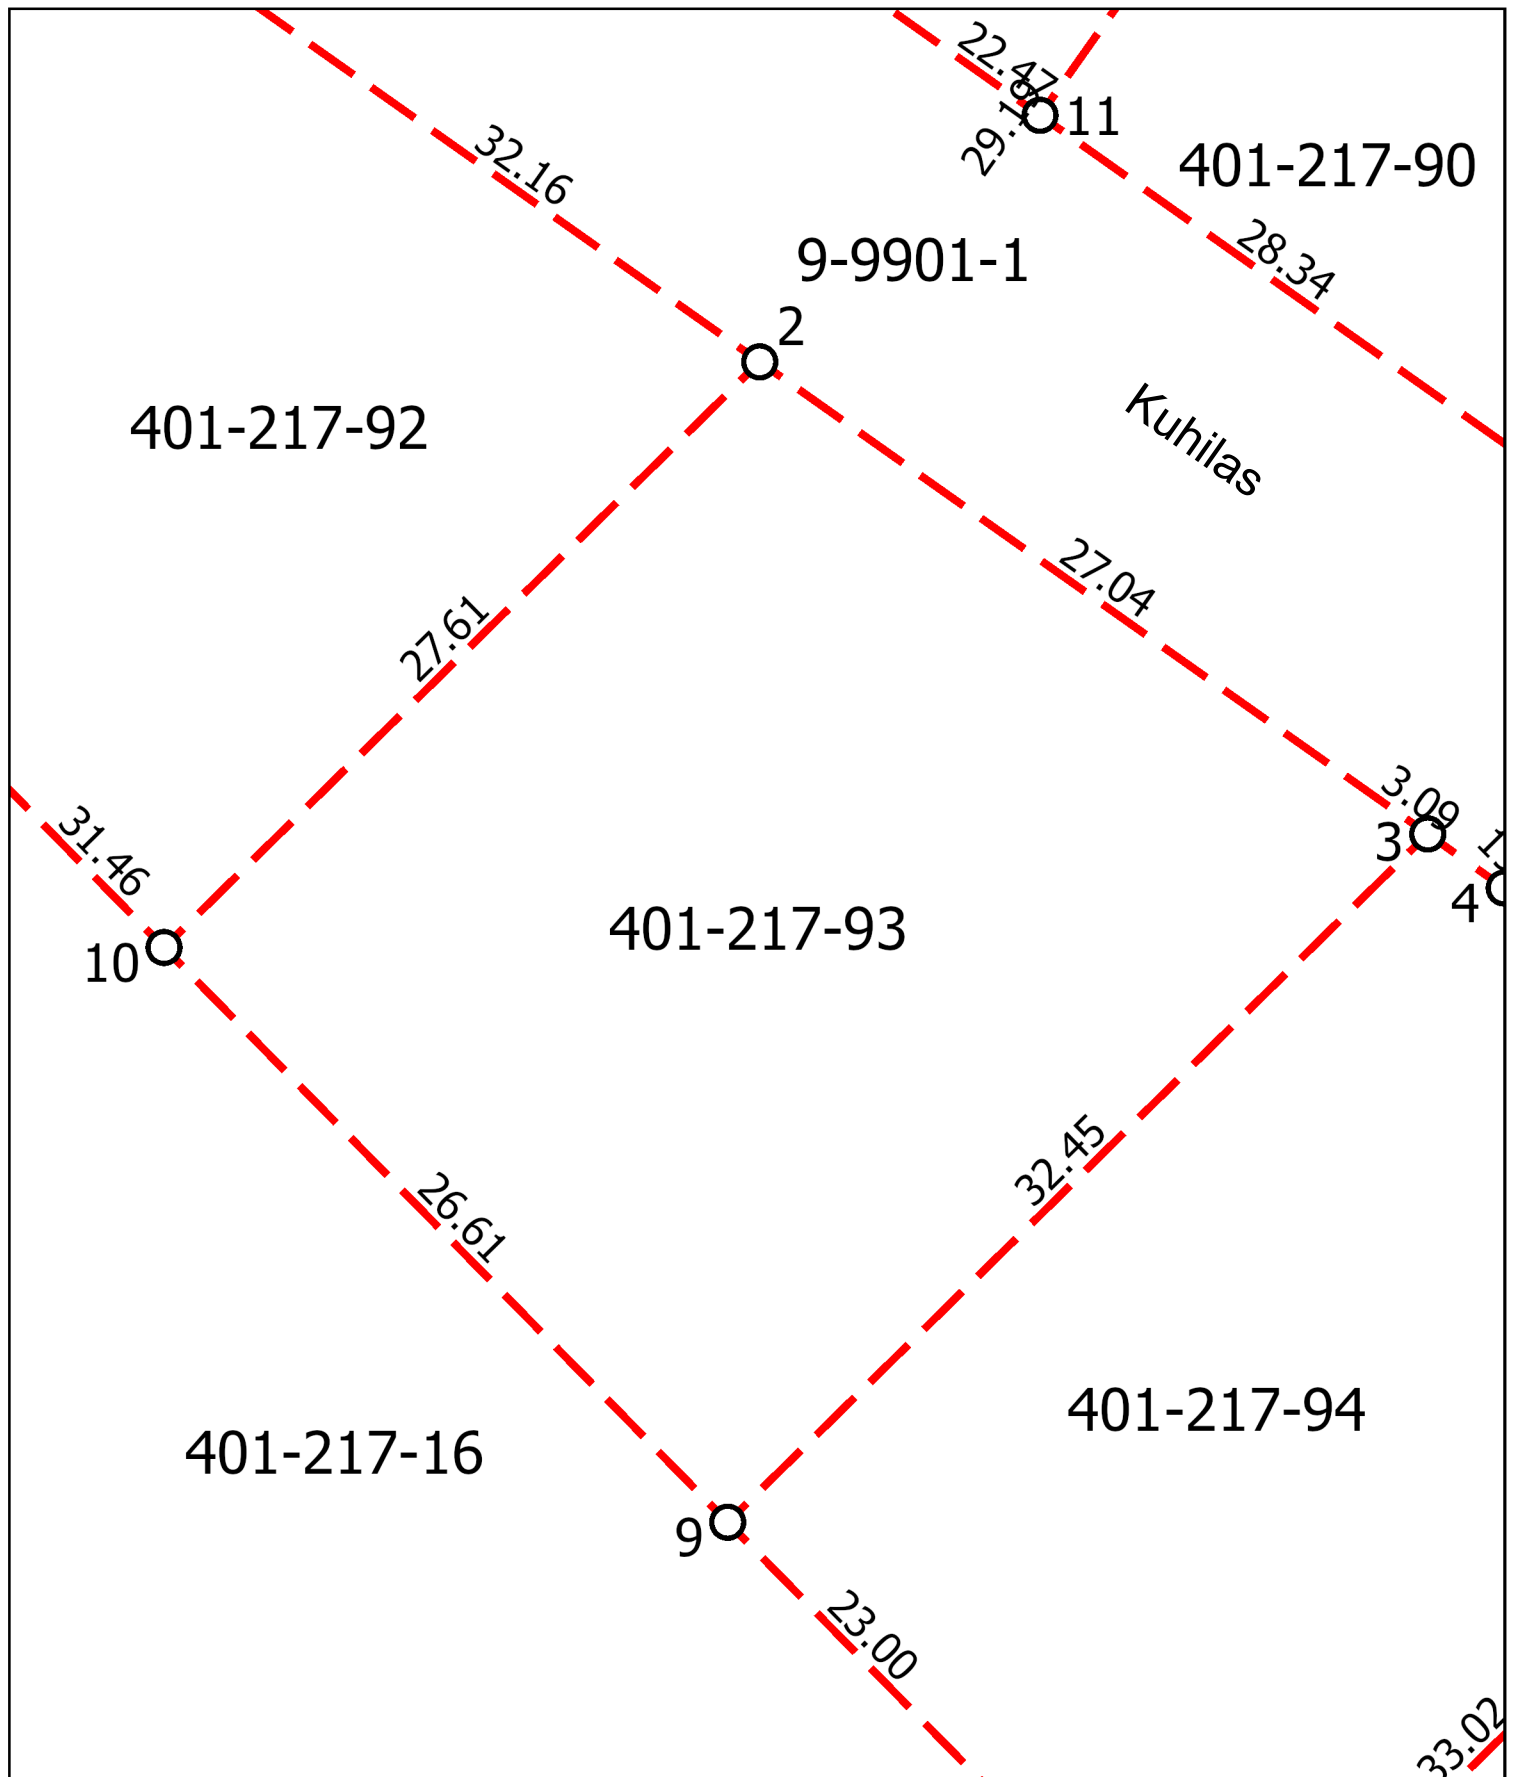

Kortteli 9015 tontti 2, Osoite Kuhilas 22

Kiinteistötunnus 244-401-217-93

Kiinteistön nimi K9015T2