


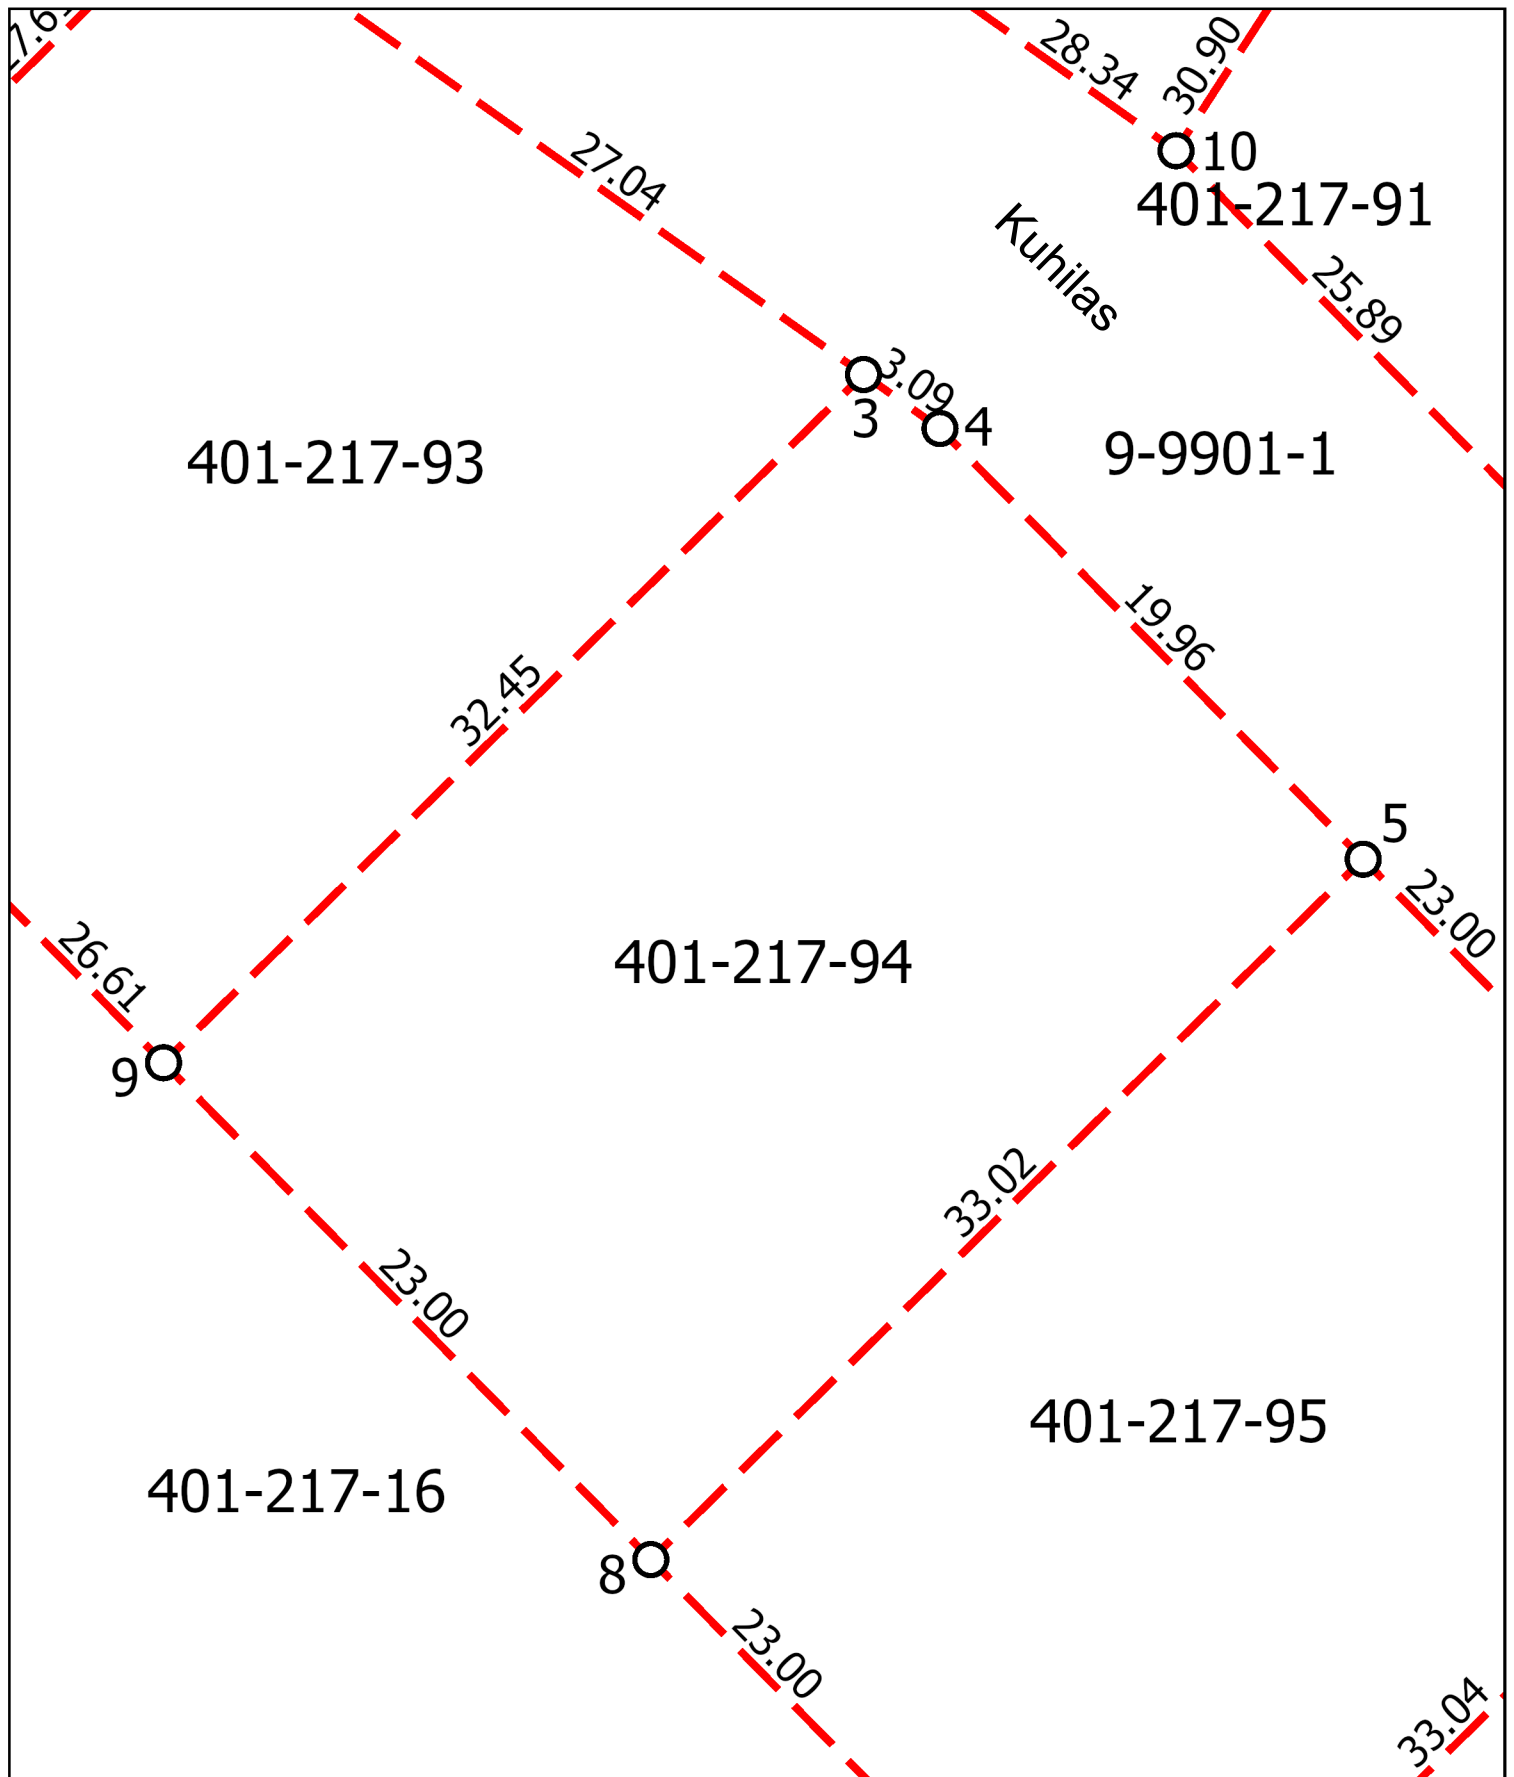

Kortteli 9015 tontti 3, Osoite Kuhilas 24

Kiinteistötunnus 244-401-217-94

Kiinteistön nimi K9015T3