


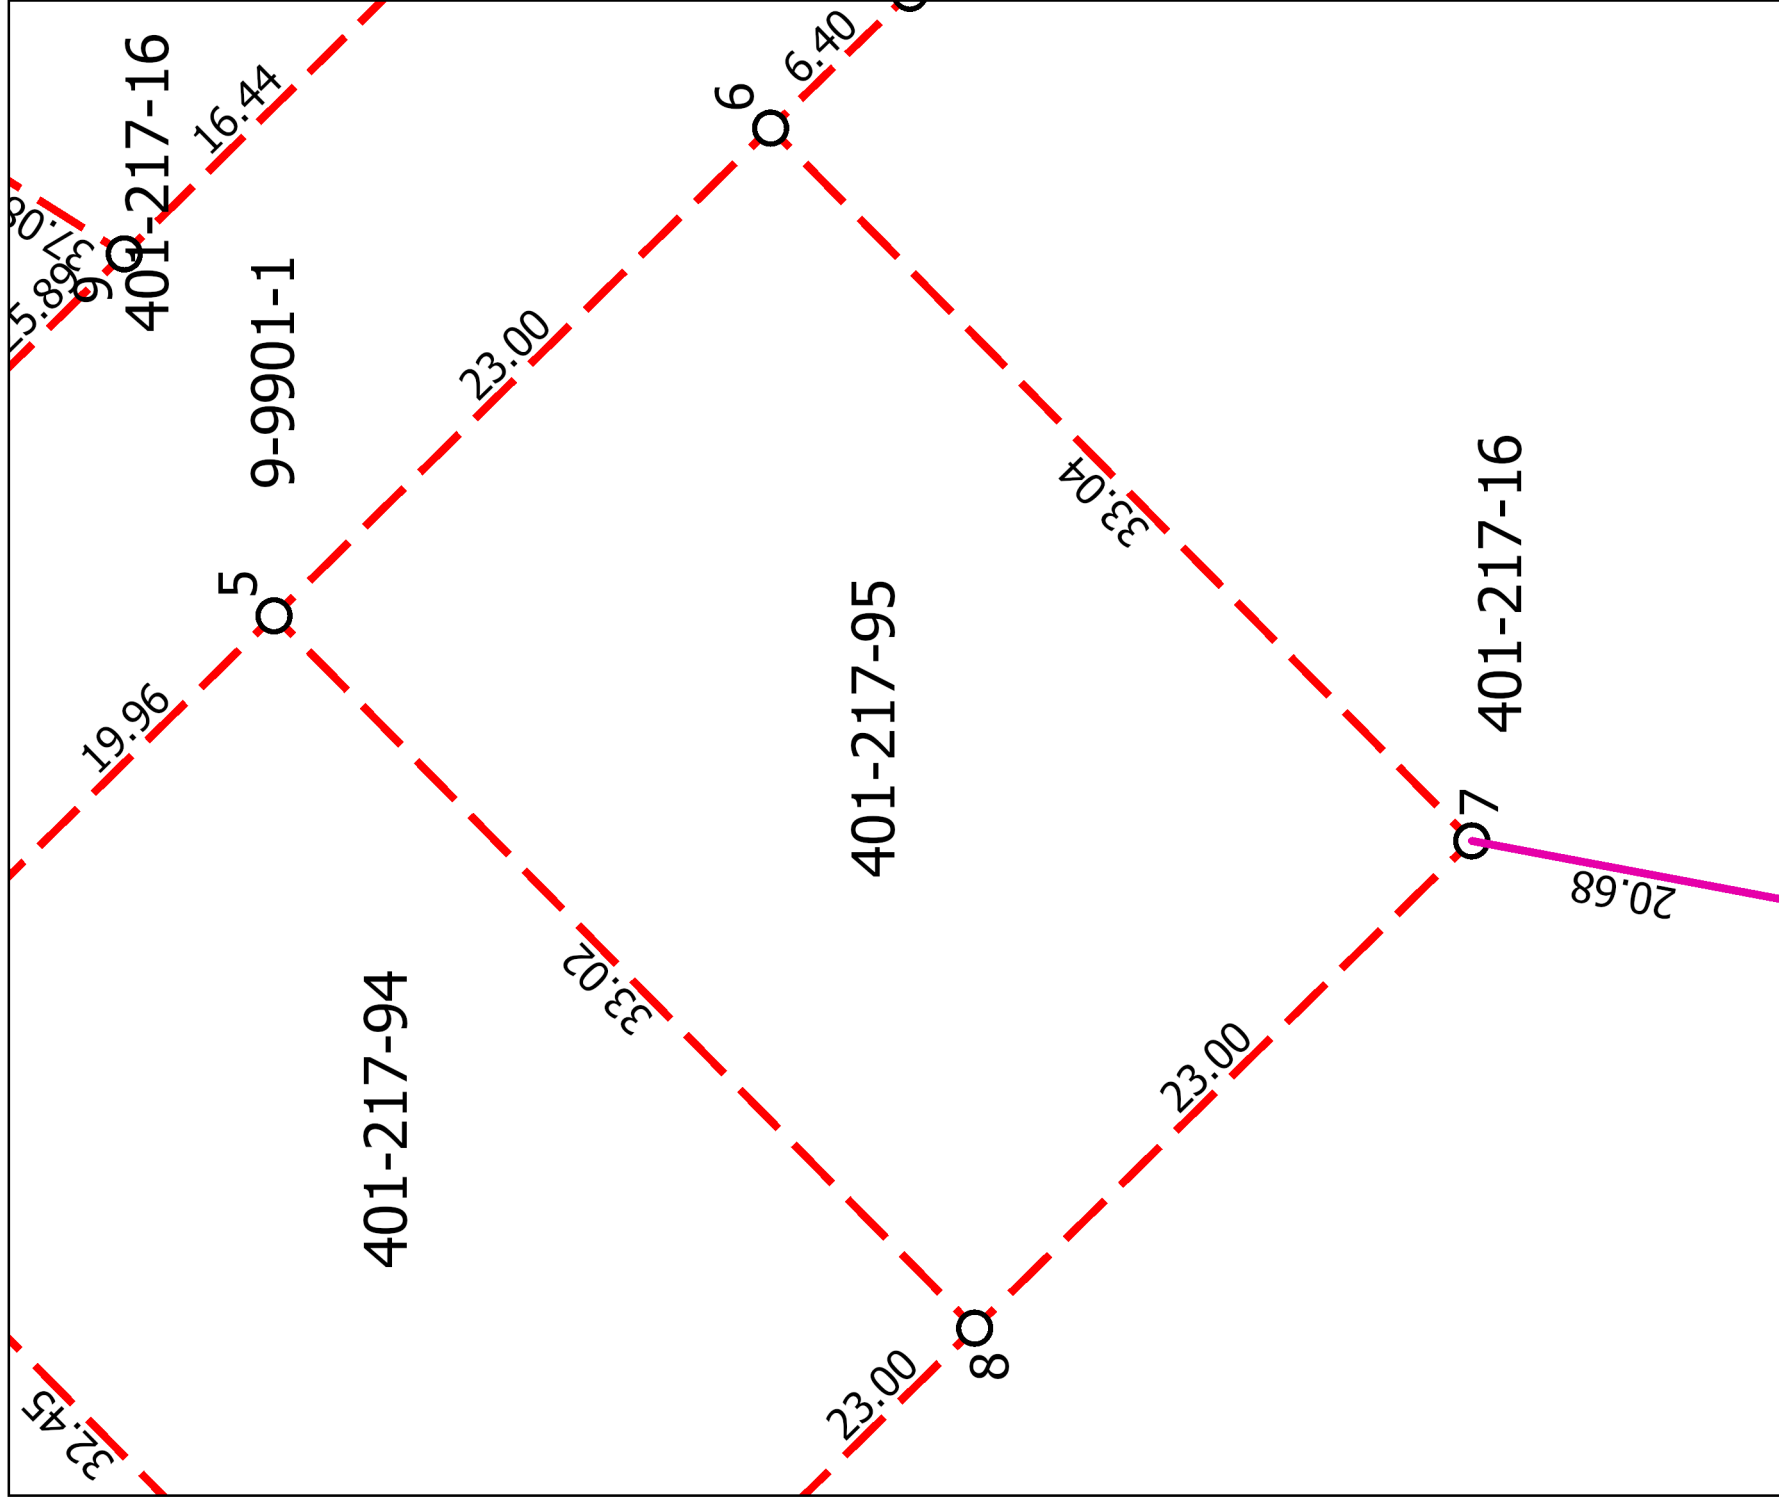

Kortteli 9015 tontti 4, Osoite Kuhilas 26

Kiinteistötunnus 244-401-217-95

Kiinteistön nimi K9015T4