


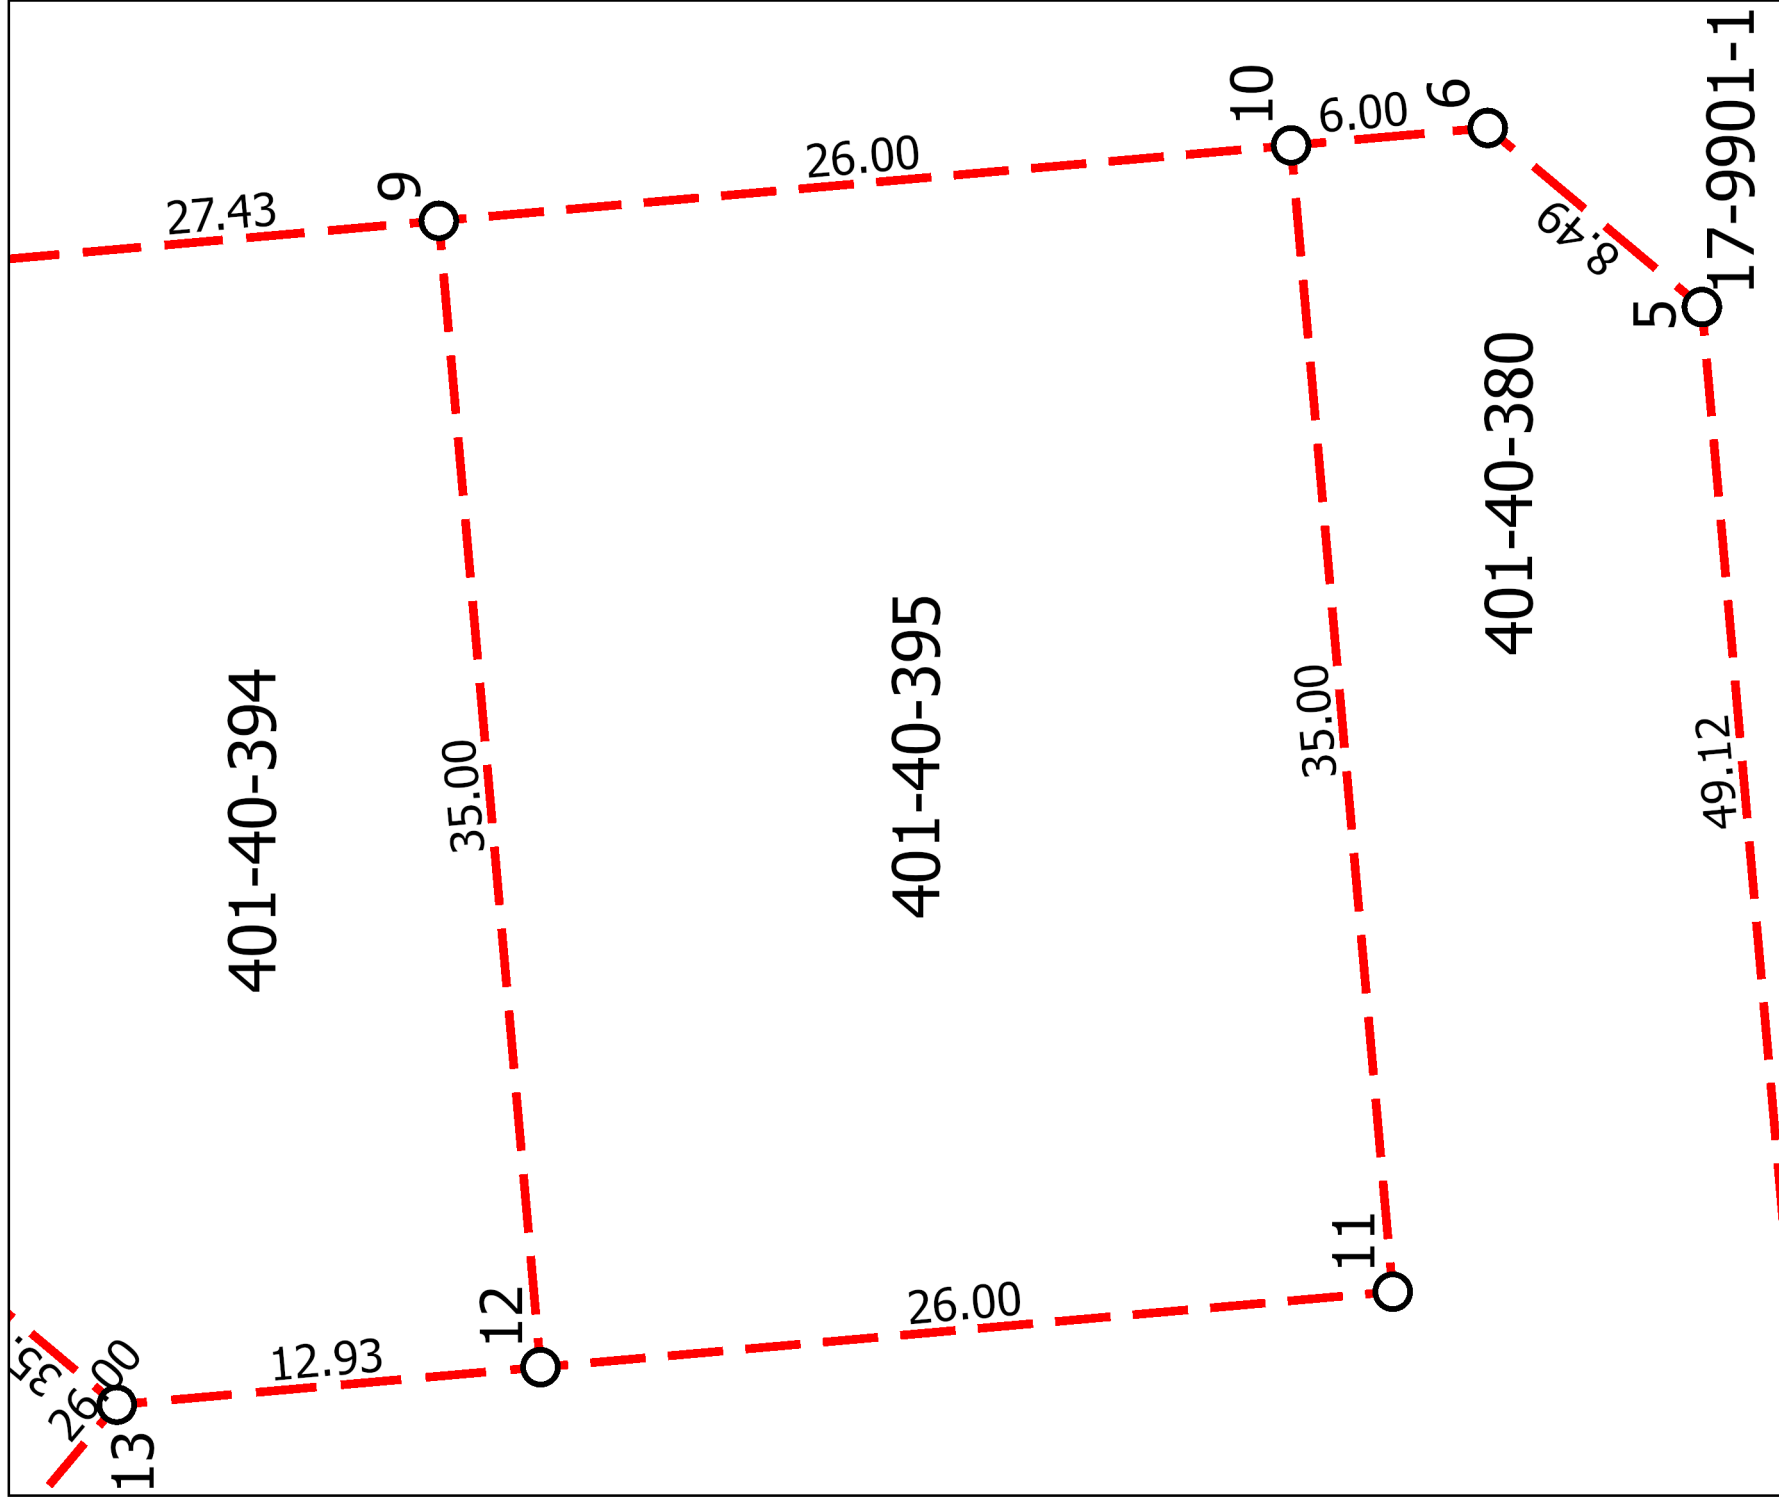

Kortteli 17232 tontti 6, Osoite Talvipesä 1

Kiinteistötunnus 244-401-40-395

Kiinteistön nimi K17232T6