


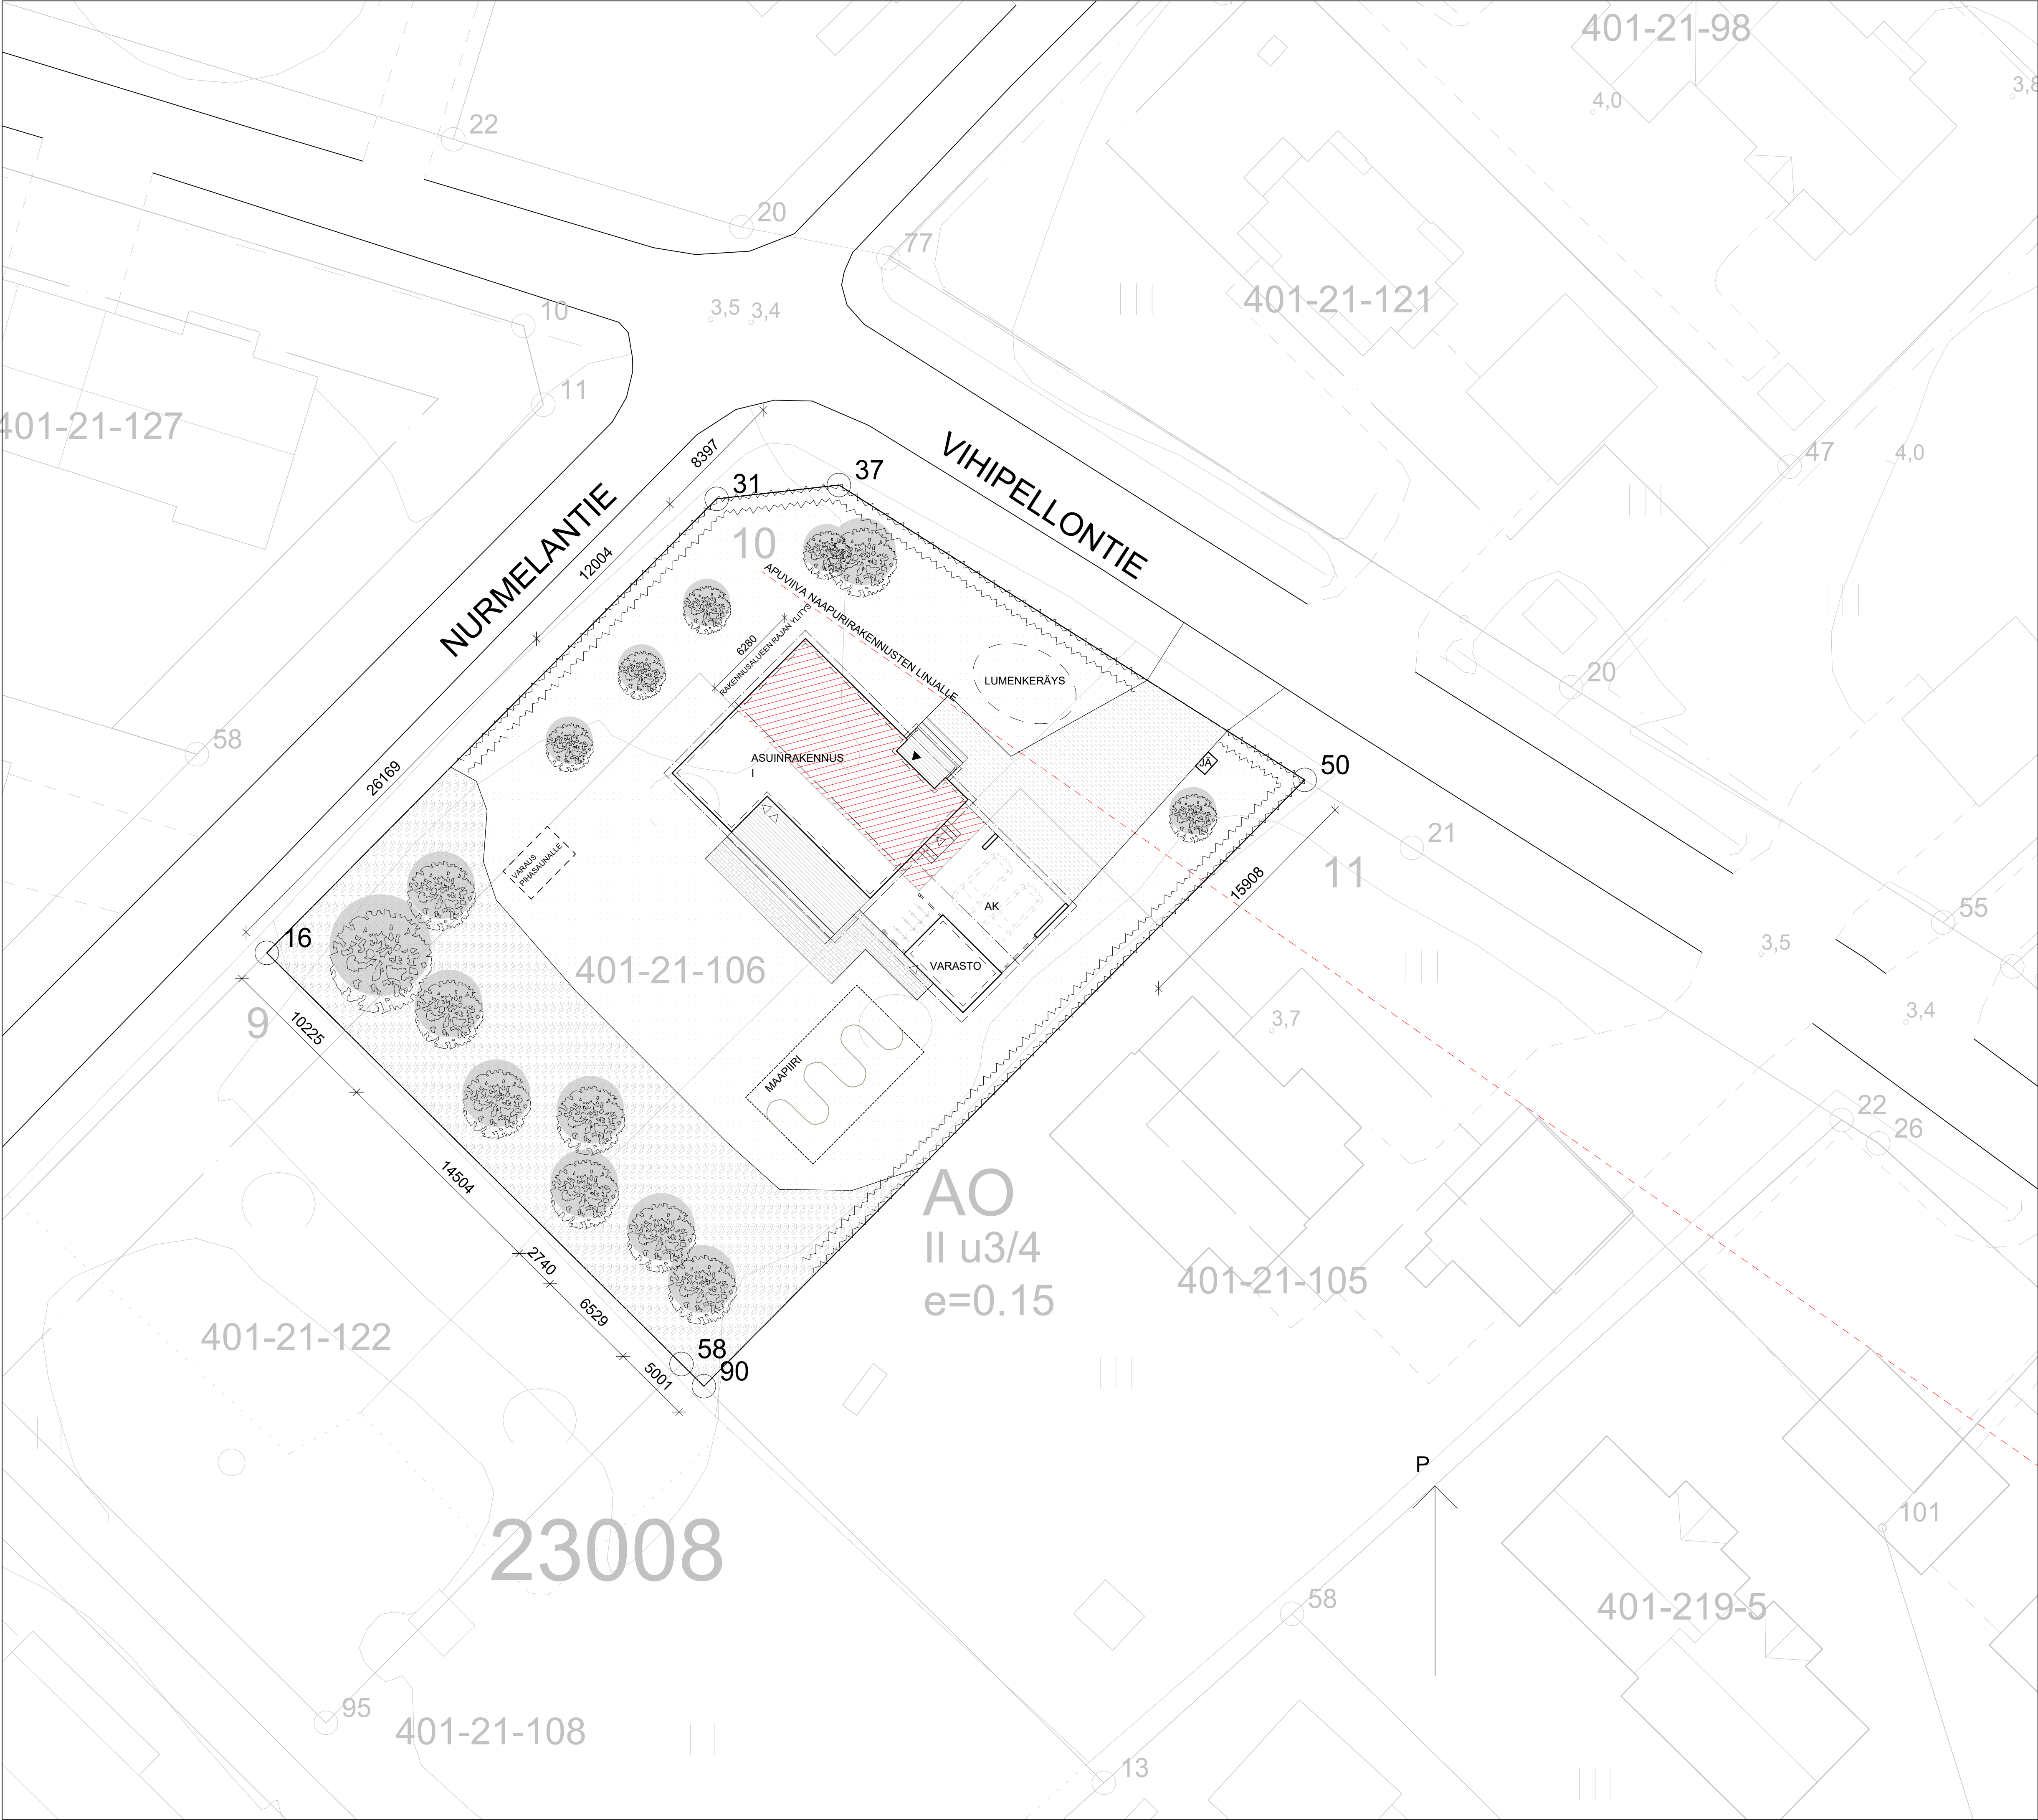

PINTA-ALAT				
TONTIN PINTA-ALA	1929 m²			
TEHOKKUUSLUKU	e=0.15			
RAKENNUSOIKEUS	289 m²			
ASUINRAKENNUS	130.5 m²	HUONEISTOALA	141.5 m²	KERROSALA(250)
PIHARAKENNUS			141.5 m²	141.5 m²
			18 m²	530 m³
			57 m³	
YHTEENSÄ	130.5 m²	159 m²	159.5 m²	587 m³

RAKENNUSOIKEUTTA
KÄYTETÄÄN 159 m²,
JÄÄ 130 m²

MERKKIEN SELITYKSIÄ

NURMI

LUONNONTILA

ASFALTTI

KIVETYS

TERASSI

PENSASAITA

PINTAVESIEN LASKUSUUNTA

+16.70

SUUNNITELTU KORKEUSPISTE

15.85

OLEMASSA OLEVAN MAANPINNAN KORKO

RAKENNUSALUEEN YLITYS

ASUINRAKENNUS LIITETÄÄN VIEMÄRI-, JA VESI JA SÄHKÖVERKOSTOIHIN.

ISTUTUKSET JA PIHAN JÄRJESTELYT TARKEMMAN PIHASUUNNITELMAN MUKAISESTI.

KORKEUSJÄRJESTELMÄ N2000		Viranomaisen arkkitoimikunta varten		Rak.luvan n:o
K.osa/Vyö	Kortti/Tie	Tontti/R:n:o		
Vihiluoto	23008	10		
Rakennuslupamenpide	Pääpiirustus			
UUDISRAKENNUS	Pääpiirustus			
Rakennuskohteen nimi ja osoite	Pääpiirustus sisältö			mk
OKT Peltola ja Juvani	ASEMAPIIRUSTUS			1:200
Vihipeellontie 5				
90440	Kempele			
Rakennuspalvelu Kukka Oy	Suunnittelija, päiväys ja allekirjoitus	Suunnitteluala	Piirustusnumero	
Suunnitelma 14	Reetta Kuha	ARK	ARK-1-1	
27.03.2025				