


# 244-401-14-571

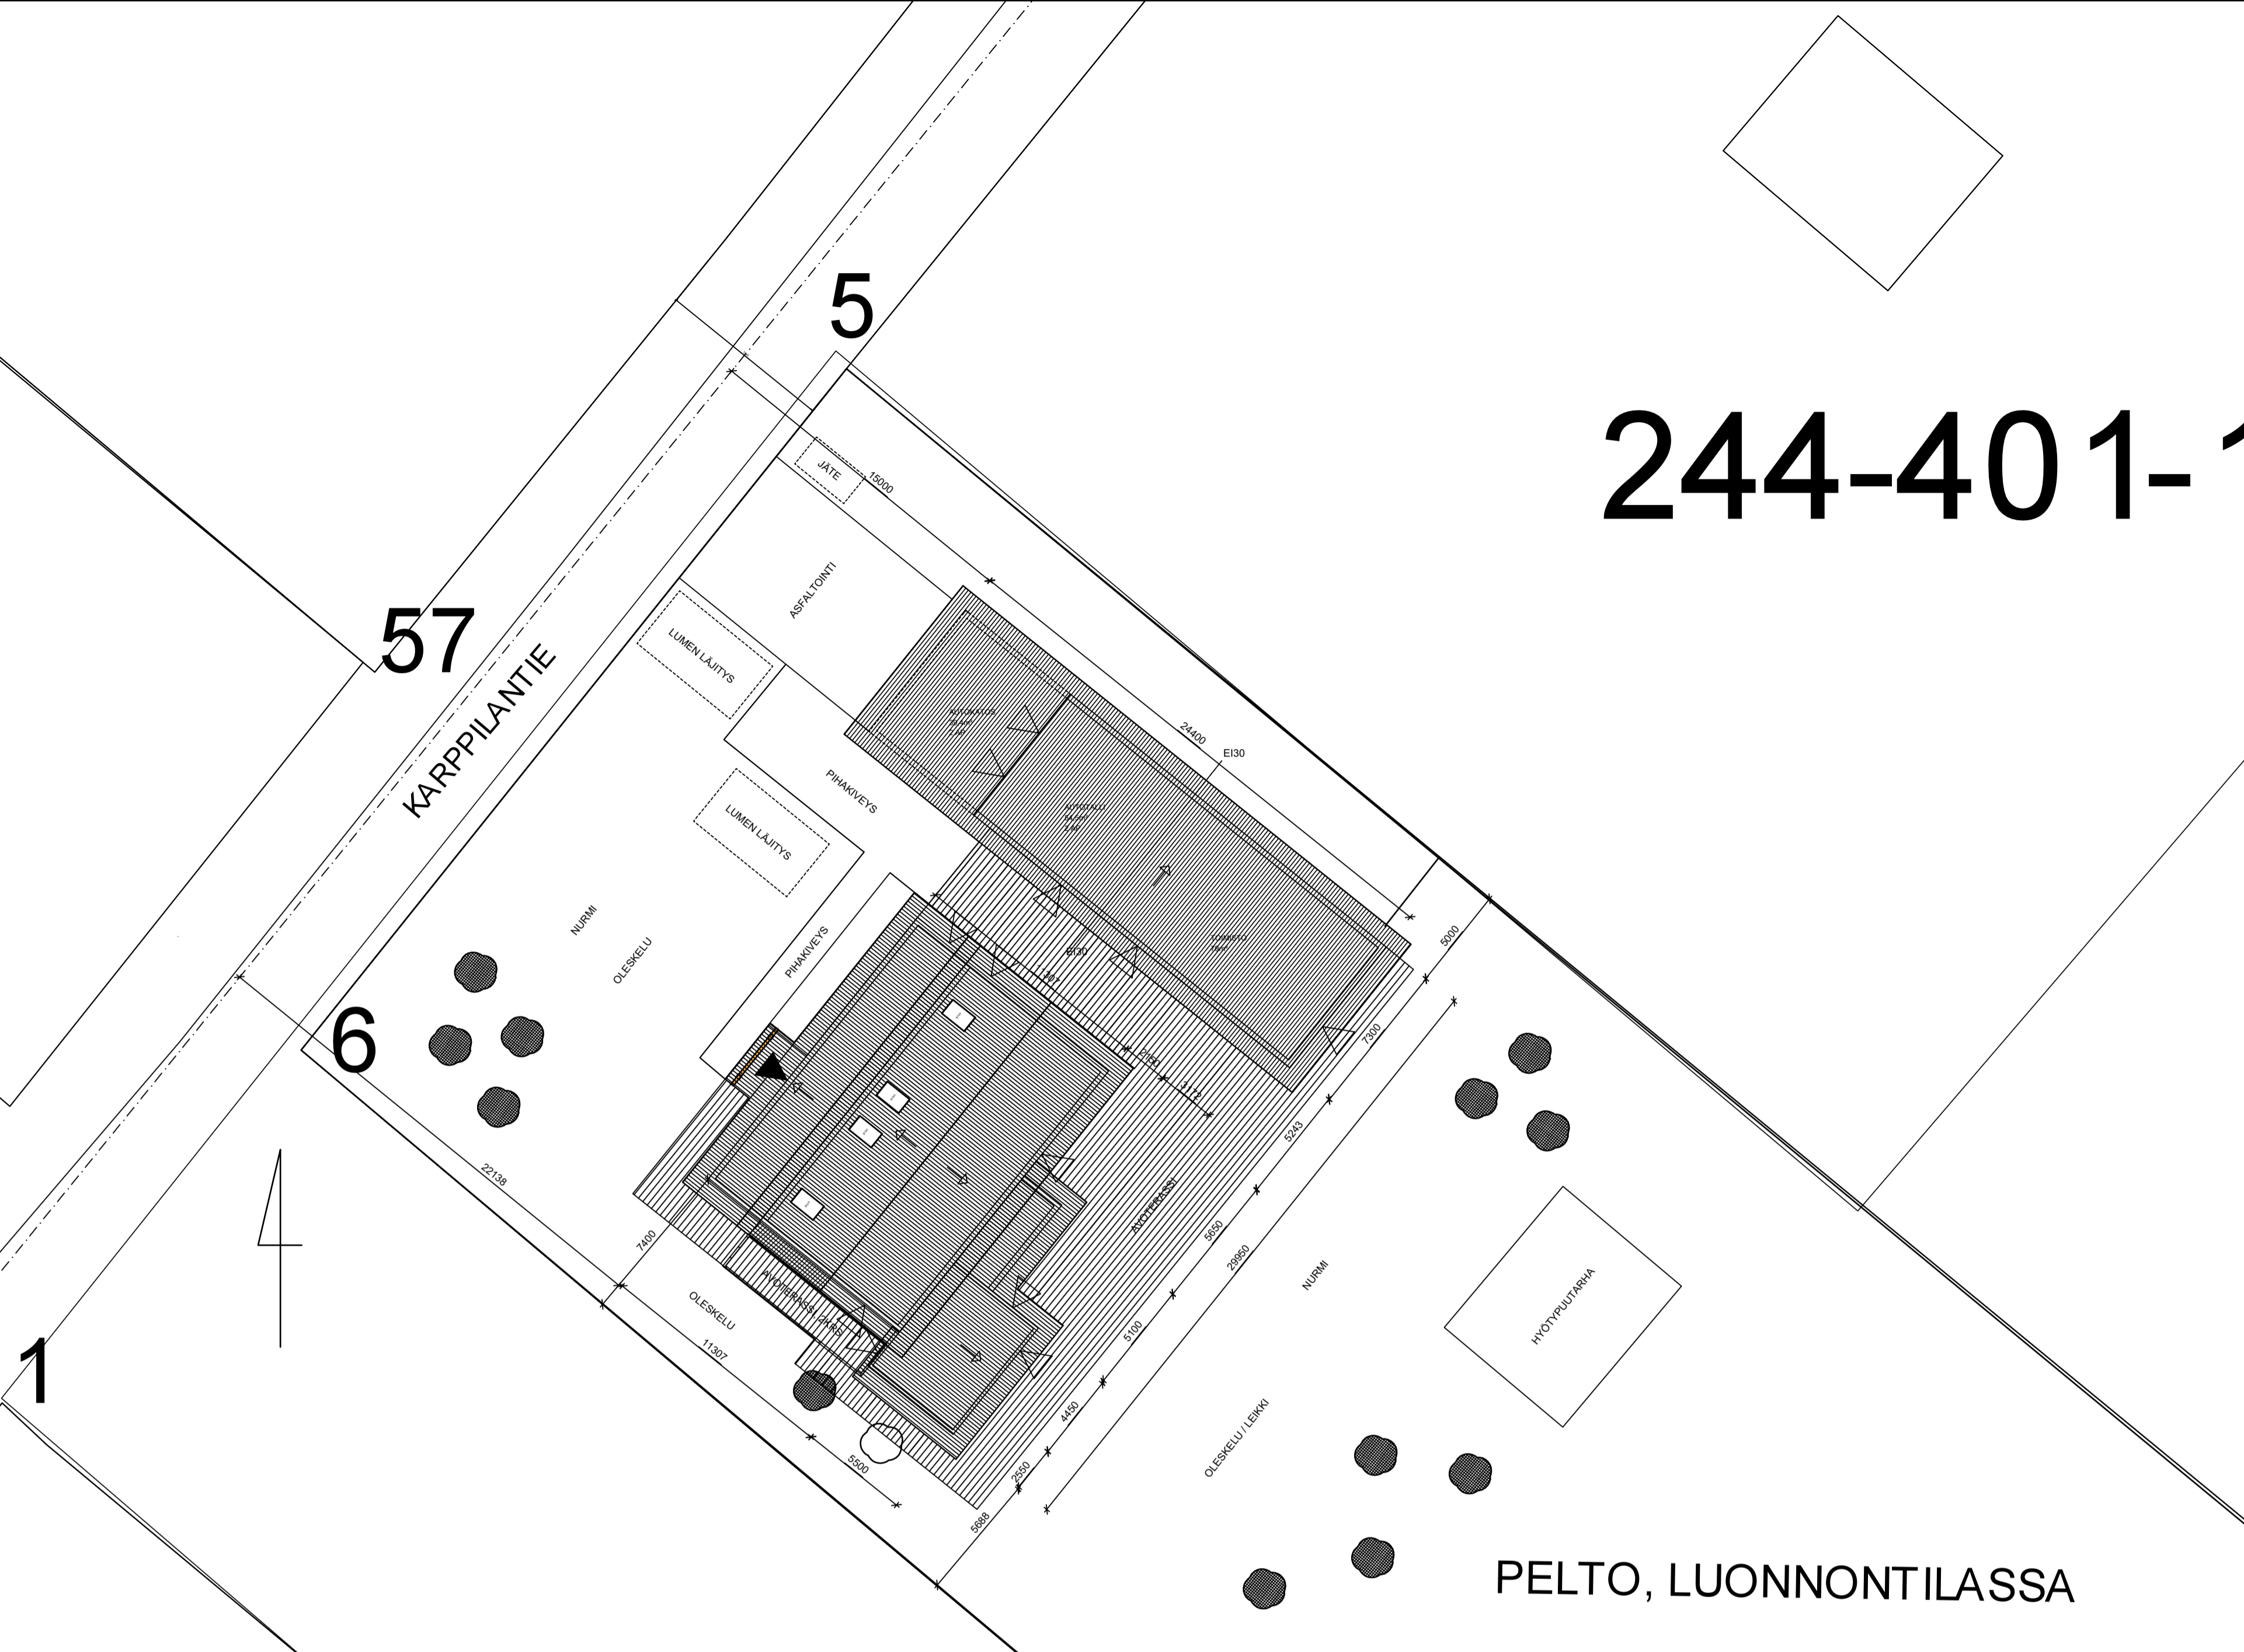

PELTO, LUONNONTILASSA

## 244-401-14-466

# KARPPILA

	KERROSALA	HUONEISTOALA
ASUNTO	300 m <sup>2</sup>	274 m <sup>2</sup>
TOIMISTO	79 m <sup>2</sup>	74 m <sup>2</sup>
AUTOTALLI	54,5 m <sup>2</sup>	47,5 m <sup>2</sup>
<b>YHTEENSÄ</b>	<b>433,5 m<sup>2</sup></b>	<b>395,5 m<sup>2</sup></b>

koostaja	kuuluja	numero	voimassa-aika	muu	kuuluja
Ketolanperä	Kotikontu	244-401-14-466			
Rakennusaste			Pääpiirustus		
Liikehuone			Pääpiirustus	1:200	
Okt Anika Reichel Karppliante 25 KEMPELE			Asemapiirros		
<b>hirsiset</b>			ARK		
Päivä	Petra Stenius, RA				