

LAAJUUSTIEDOT

TONTIN / TILA 244-401-8-160 PINTA-ALA 2040m<sup>2</sup>  
SALLITTU RAKENNUSKORKEUS 510m<sup>2</sup>  
OLEVA ASUINRAKENNUS PURETAAN

TILA LOHKOTAAN KAHDEKSI TONTIKSI 7A JA 7B JOIDEN KOKO ON:  
TONTTI 7A = 1017m<sup>2</sup>  
TONTTI 7B = 1013m<sup>2</sup>

TONTIN 7A LAAJUUSTIEDOT:

	KERROSALA (250mm)	KERROSALA	KOKONAISALA
ASUINRAKENNUS	126 m <sup>2</sup>	130 m <sup>2</sup>	130 m <sup>2</sup>
VARASTO-JA AUTOKATOSRAK.	12 m <sup>2</sup>	12 m <sup>2</sup>	12 m <sup>2</sup>
YHTEENSÄ	138 m <sup>2</sup>	142 m <sup>2</sup>	142 m <sup>2</sup>

TONTIN 7B LAAJUUSTIEDOT:

	KERROSALA (250mm)	KERROSALA	KOKONAISALA
ASUINRAKENNUS	126 m <sup>2</sup>	130 m <sup>2</sup>	130 m <sup>2</sup>
VARASTO-JA AUTOKATOSRAK.	12 m <sup>2</sup>	12 m <sup>2</sup>	12 m <sup>2</sup>
YHTEENSÄ	138 m <sup>2</sup>	142 m <sup>2</sup>	142 m <sup>2</sup>

RAKENNUKSET OVAT SANTAMÄENTIEN PUOLEISEN RAJAN SUUNTAISIA, TONTTEJA JAKAVA UUSI RAJA ON KOHTISUORASSA TIENPUOLEISEEN RAJAAN

ASUINRAKENNUS 7A JA 7B:


- PALOLUOKKA P3
- ILMANVAIHTO, koneellinen lämmöntalteenotolla
- LÄMMITYKSENÄ SÄHKÖLÄMMITYS VESI-ILMALÄMPÖPUMPULLA

VARASTO- JA AUTOKATOSRAKENNUS 7A JA 7B:

- PALOLUOKKA P3
- EI LÄMMITYSTÄ
- EI VEMÄRÖINTIÄ
- EI JUOKSEVAA VETTÄ
- SÄHKÖT ON
- ILMANVAIHTO PAINOVOIMAINEN

KIINTEISTÖ:

- KUNNALLINEN VESI- JA VIEMÄRI
- HULEVESI: JOHDETAAN PAINANTEITA PITKIN RAKENNUKSESTA POISPÄIN JA IMEYTYTÄÄN MAASTOON

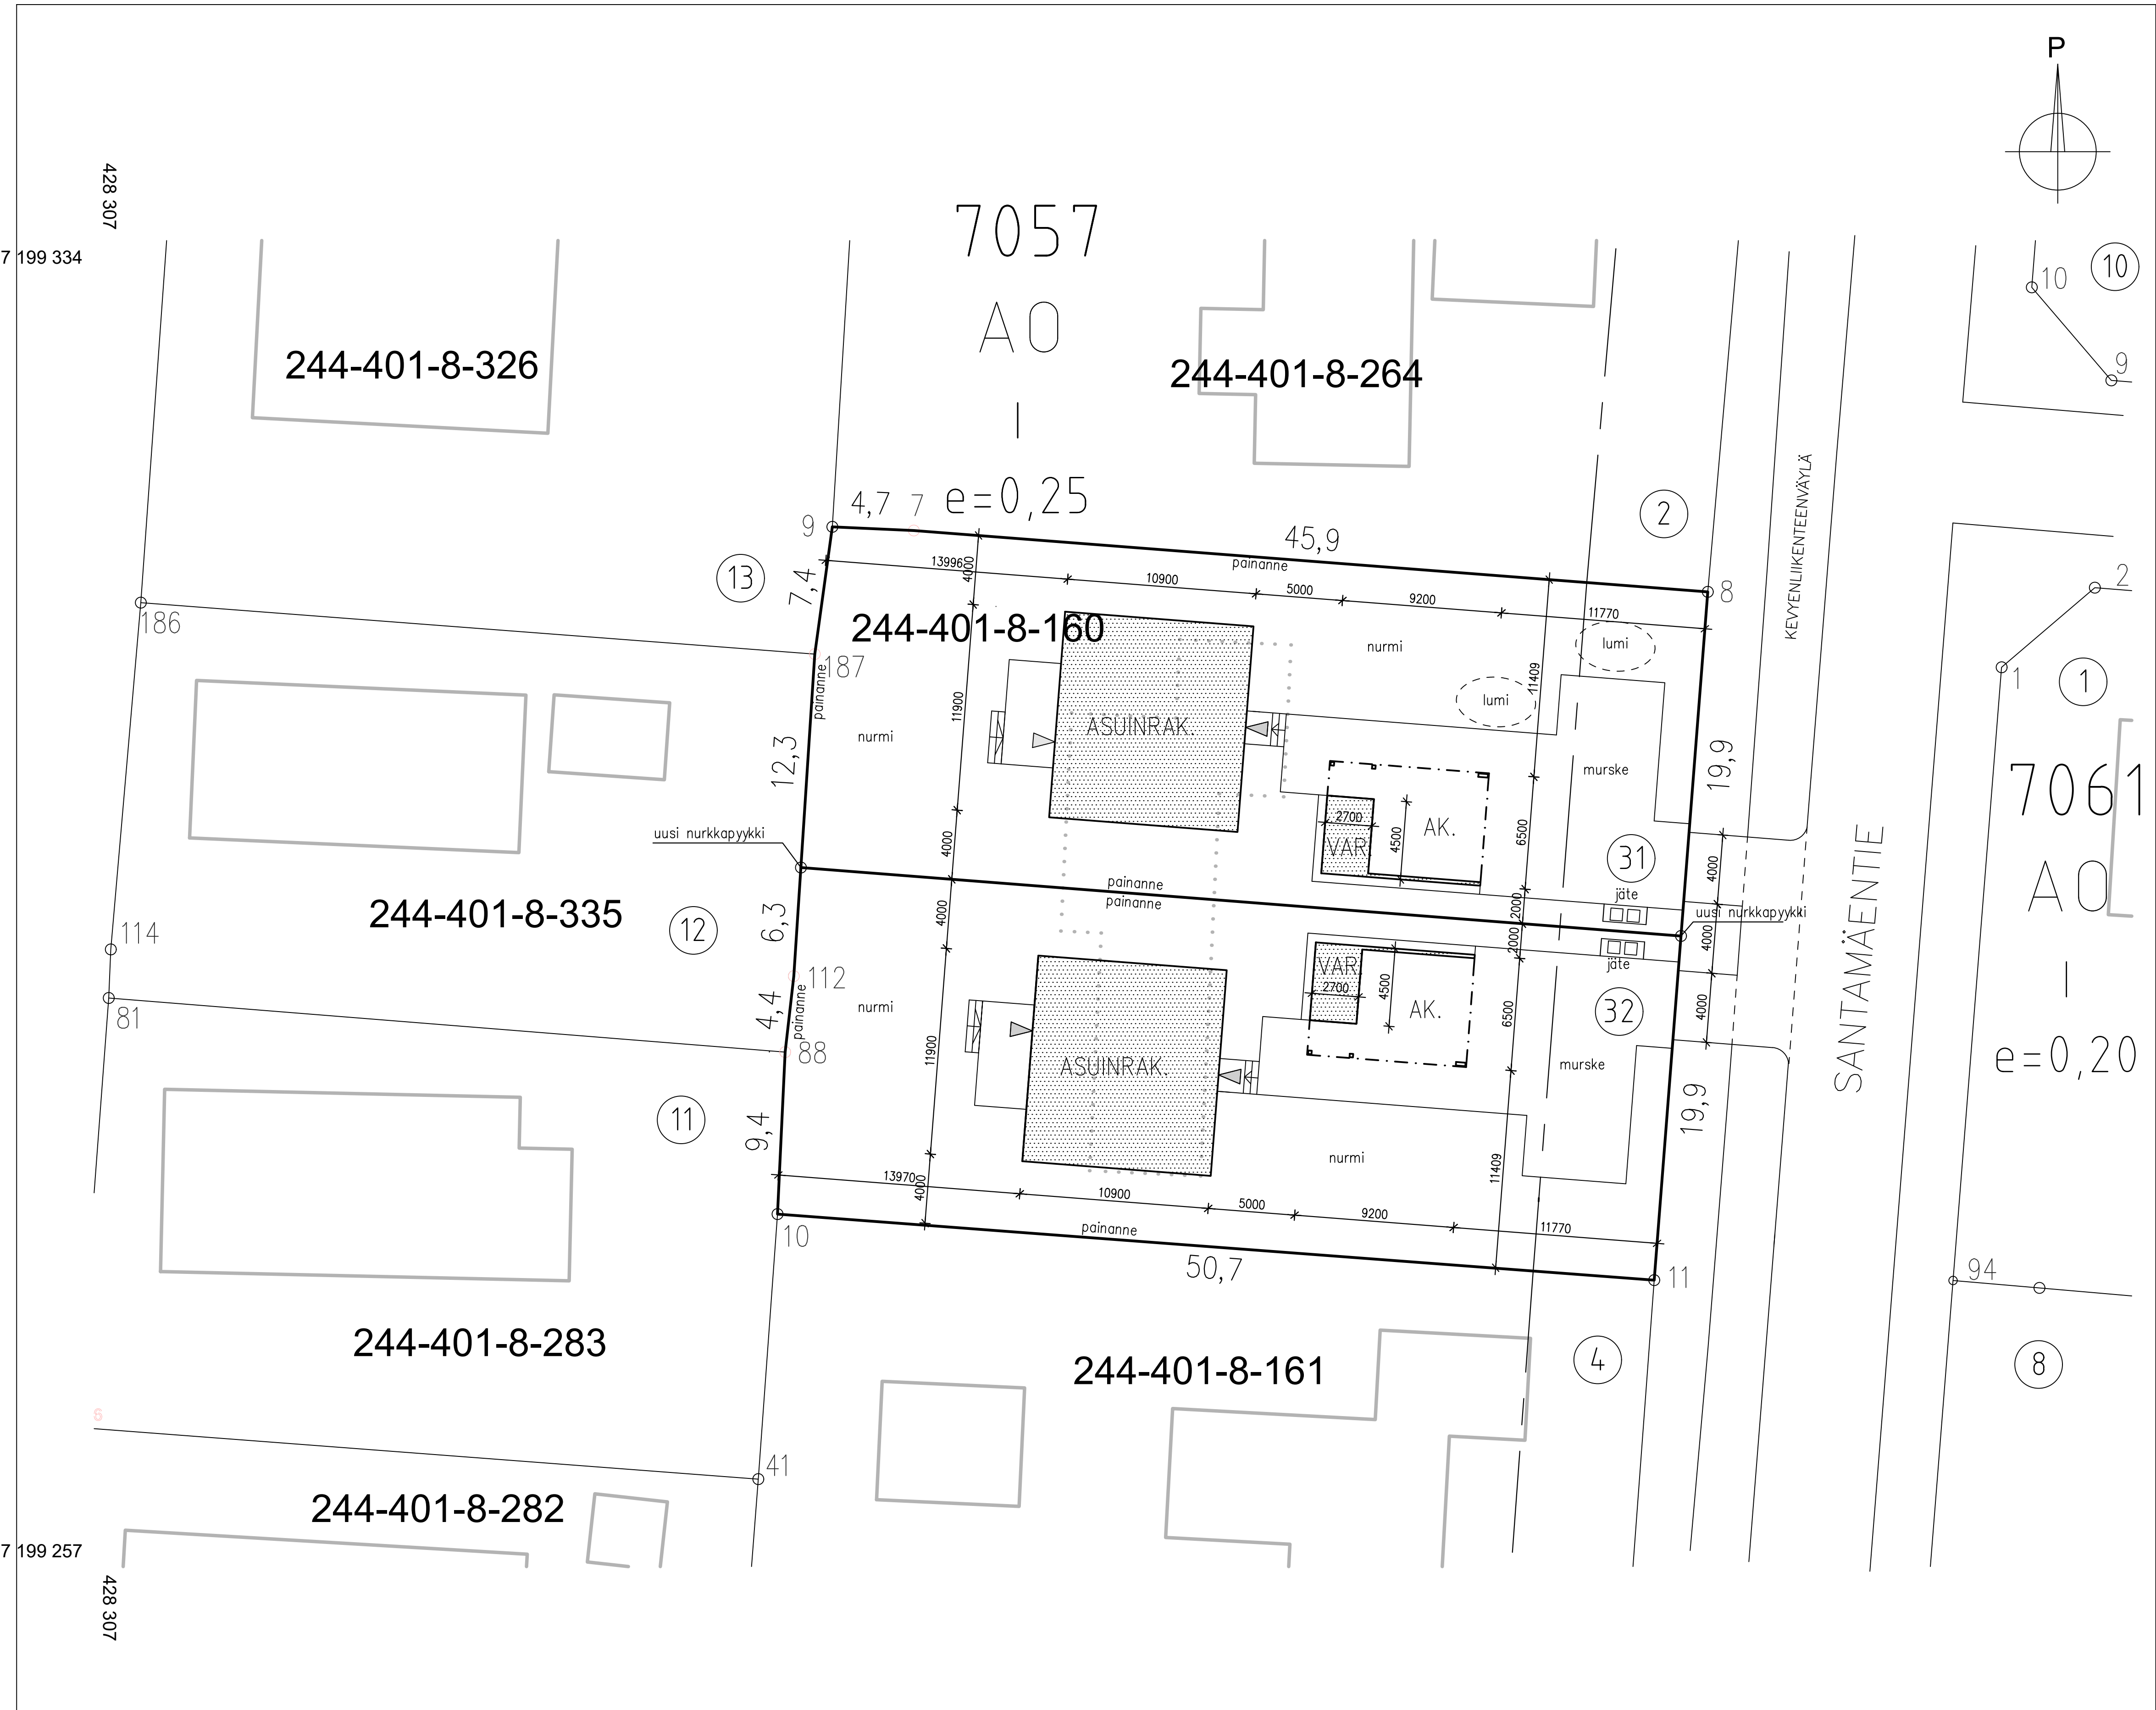

**KARTTATULOSTE**  
Tulostettu 14.1.2025

Korkeuskäyräväli: 5 m  
Korkeusjärjestelmä: N60  
Tasokoordinaatisto: ETRS-TM35FIN



Maastotiedot © Maanmittauslaitos  
Kiinteistötiedot © Maanmittauslaitos ja kunnat

K.osa/Kvii	Kortteli/Tila	Tontti/RN:o	Viranomaisen arki- tai merkintä/varten	
SANTAMÄKI	3604	4	Piirustaja	Juoks.Nro
Rakennusohjelmä			PÄÄPIIRUSTUS	
UUDISRAKENNUS			Piirustuksen sisältö	Mittakaavat
Rakennuskohteen nimi ja osoite			ASEMAPIIRUSTUS	1:200
OKT TONTTIMAA 1				
SANTAMÄENTIE 7				
90440 KEMPELE				
Suunnittelija	Suunn.oa	Työ Nro	Piir.Nro	Muutos
JANI KURTTI RI(AMK)	ARK	3978	101	
044 3118339 Päiväys ja allekirjoitus	www.janikurtti.com			Tiedosto
14.2.2025				