


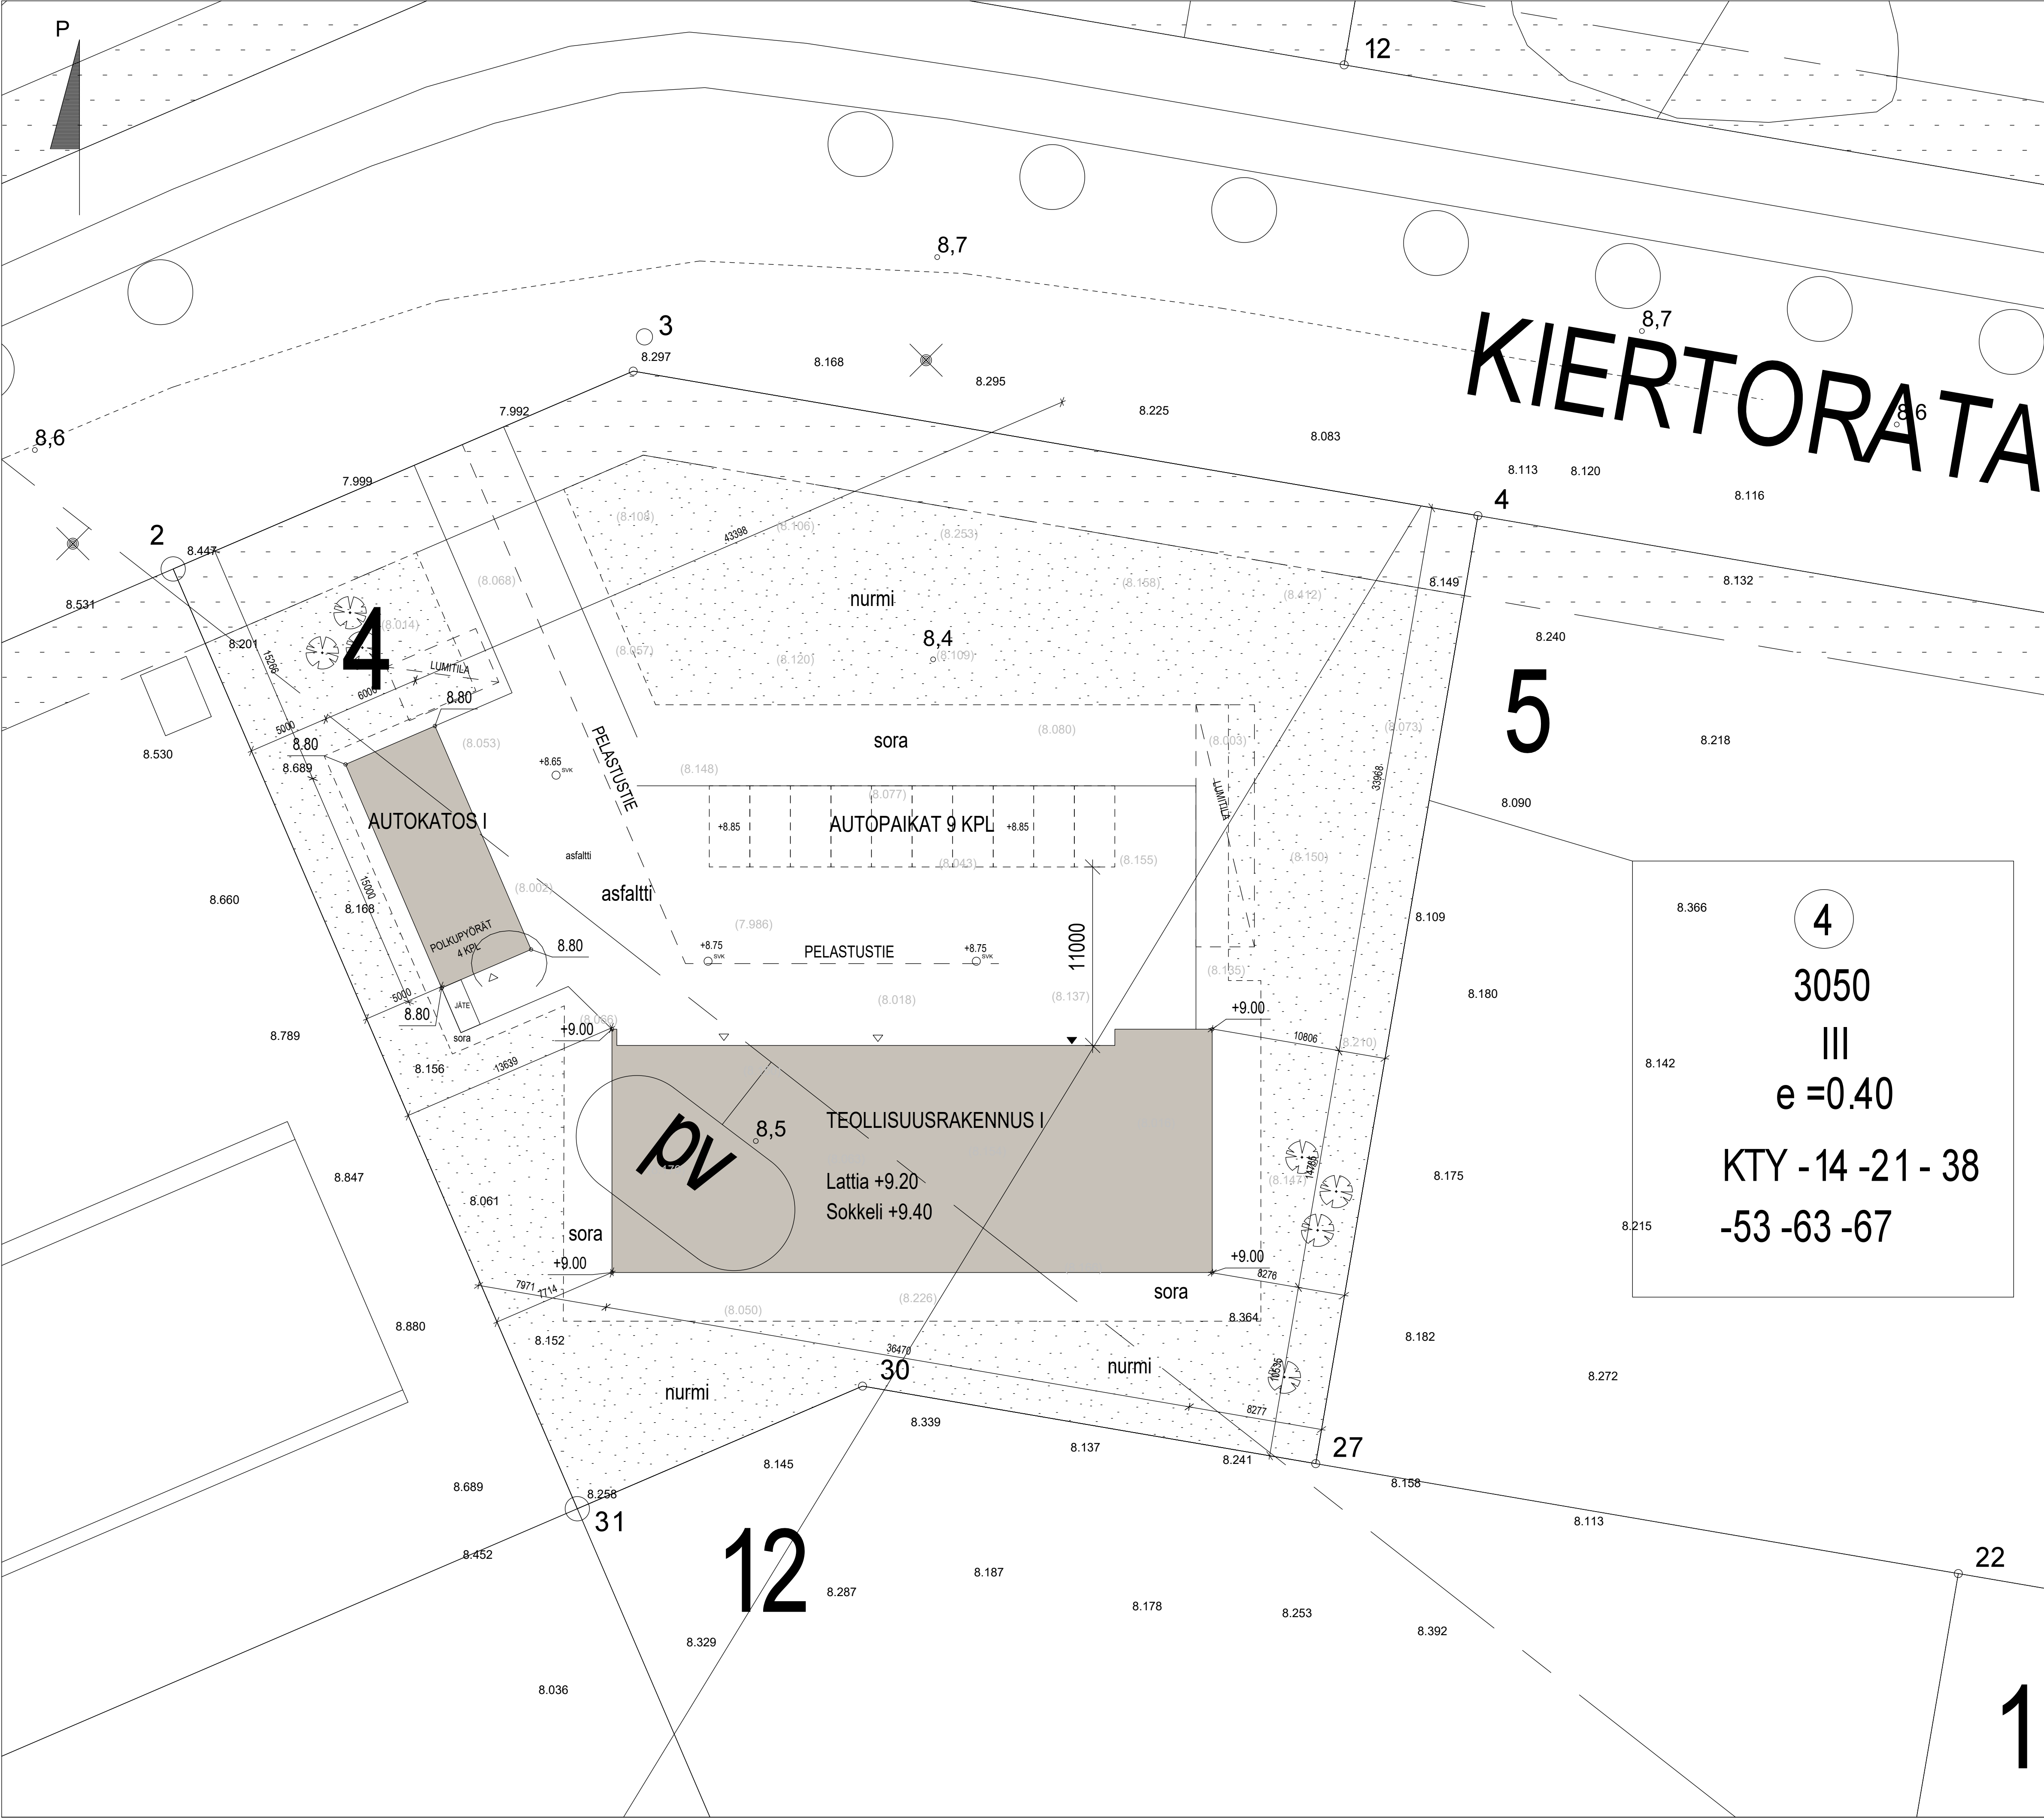

KERROSALA-/ RAKENNUSOIKEUSLASKELMA:			
TONTIN PINTA-ALA: 1261,8 m²			
RAKENNUSOIKEUS : 370 + V 60			
TEOLLISUUSRAKENNUS	KERROSALA (US 250 mm) 519.0 m²	KERROSALA 524.0 m²	TILAVUUS 3050 m³
VARASTO	36.0 m²	36.0 m²	110 m³
YHTEENSÄ	555.0 m²	560.0 m²	3160 m³

RAKENNUKSEN PALOLUOKKA P3.

RAKENNUKSEN LÄMMITYSMUOTONA MAALÄMPÖPUMPPU VESIKIERTOISELLA LATTIALÄMMITYKSELLÄ.

RAKENNUKSEN YMPÄRILLÄ OLEVAT PINTAMAAT KALLISTETAAN RAKENNUKSESTA POISPÄIN 3 m:N MATKALLA MIN. 15 cm.

PERUSTUSVEDET JA KATTOVEDET ERILLISEN SUUNNITELMAN MUKAAN.

PINTAVEDET JOHDETAAN KALLISTUSTEN JA PAINANTEIDEN AVULLA TONTIN REUNOILLE JA IMEYTETÄÄN MAAPERÄÄN.

AUTOPAIKKAMÄÄRÄ TONTILLA 9 KPL.

KATETTUIJEN POLKUPYÖRÄPAIKKOJEN MÄÄRÄ 4 KPL.

4

3050

III

e =0.40

KTY -14 -21 - 38

-53 -63 -67

MERKINNÄT:	
	PÄÄSISÄÄNKÄYNTI
	SISÄÄNKÄYNTI
	JÄ
	+31.40 SUUNNITELTU KORKO
	(30.29) OLEMASSA OLEVA KORKO
	31.70 NURKKAKORKO
	AP AUTOPAIKKA
	27 TONTIN NUMERO
	PAINANNE JA SUUNTA MIHIN VEDET JOHDETAAN
	MAANPINNAN KALLISTUSSUUNTA/PINTAVESI
	SVK-SADEVESIKAIVO

Luonnos

KORKEUSJÄRJESTELMÄ N2000			
K.osa/Kylä Zatelliitti	Korttel/Tila 3050	Tontti/Rtno 4kl	Viranomaisten arkkistointimerkintöjä varten Rak.luvan no
Rakennusluonnos UUDISRAKENNUS		Piirustustilaaja PÄÄPIIRUSTUS	
Rakennuskohteen nimi ja osoite OULUN TYÖSTÖKONEHUOLTO Kiertorata 6 90440 Kempele		Piirustuksen sisältö ASEMAPIIRUSTUS	m.k 1.200
Suunnittelija, päiväys ja allekirjoitus Leena Kurtti, Ri RA (AMK)		Suunnitteluala ARK	Piirustusnumero ARK-01
		01.02.2026	