


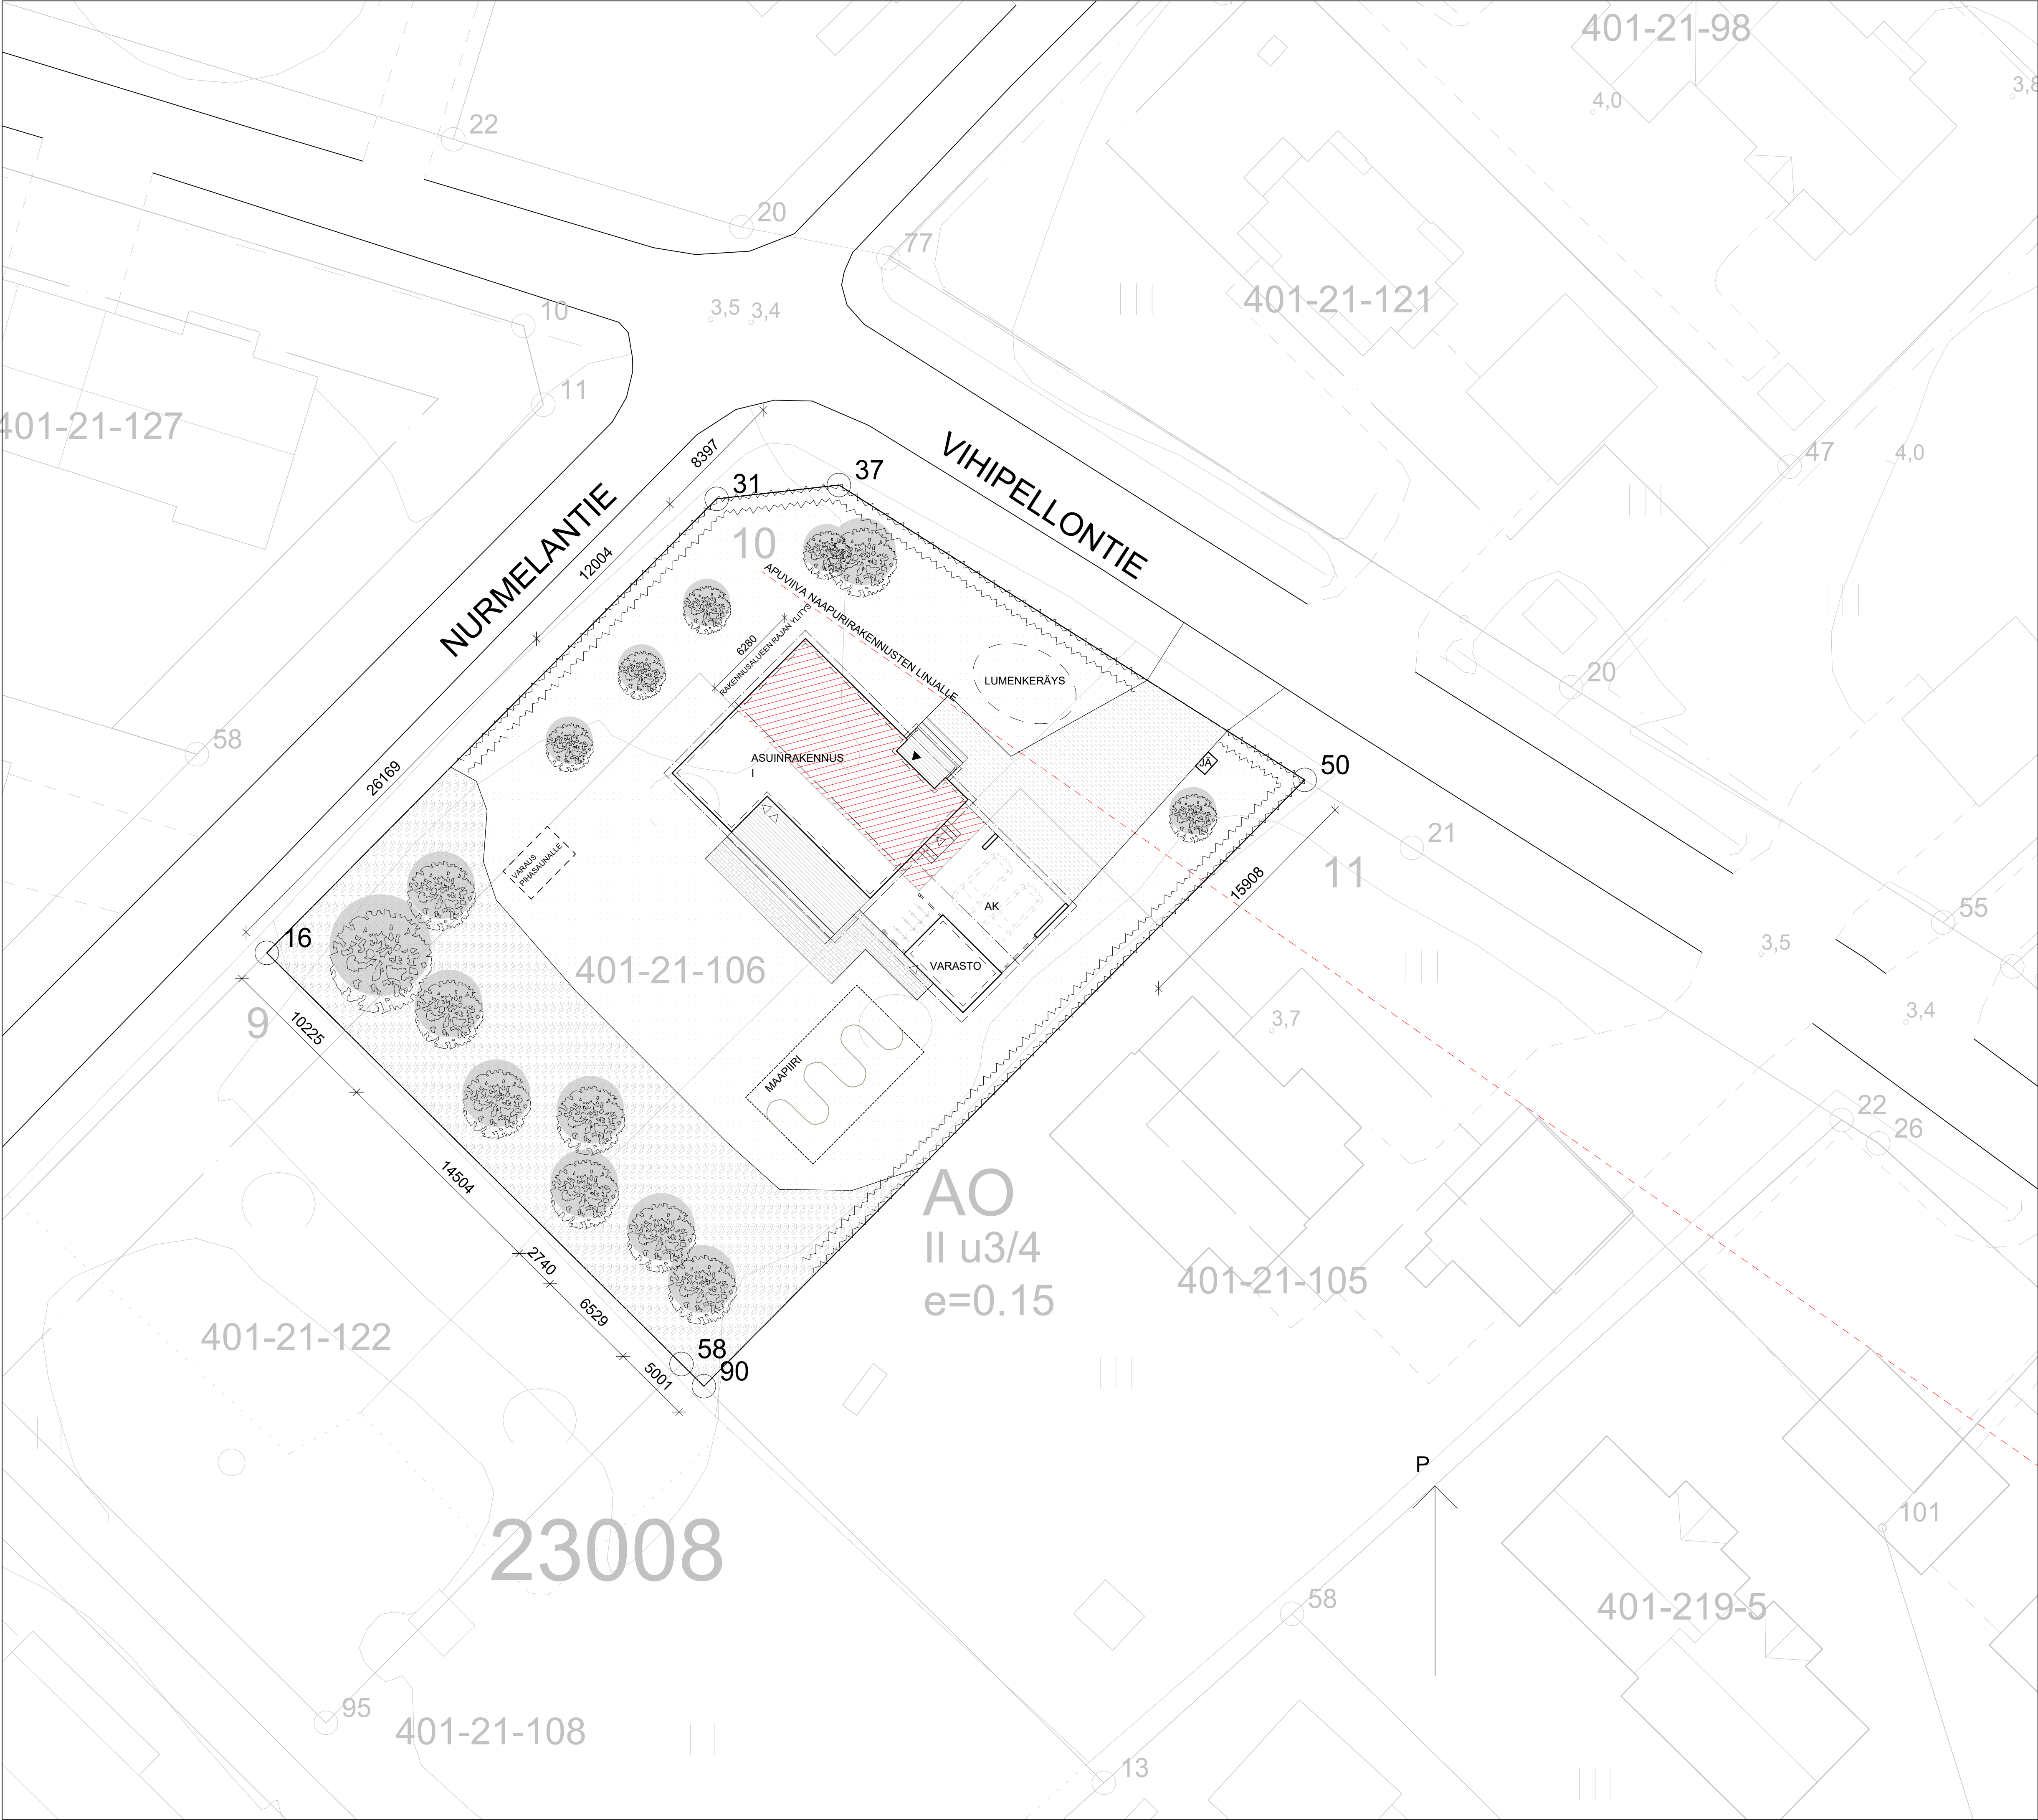

PINTA-ALAT				
TONTIN PINTA-ALA	1929 m²			
TEHOKKUUSLUKU	e=0.15			
RAKENNUSOIKEUS	289 m²			
ASUINRAKENNUS	130.5 m²	HUONEISTOALA	141.5 m²	KERROSALA(250)
PIHARAKENNUS			17.5 m²	KERROSALA
				141.5 m²
				18 m²
				57 m²
YHTEENSÄ	130.5 m²		159 m²	159.5 m²
				587 m²

RAKENNUSOIKEUTTA
KÄYTETÄÄN 159 m²,
JÄÄ 130 m²

MERKKIEN SELITYKSIÄ

NURMI

LUONNONTILA

ASFALTTI

KIVETYS

TERASSI

PENSASAITA

PINTAVESIEN LASKUSUUNTA

+16.70

SUUNNITELTU KORKEUSPISTE

15.85

OLEMASSA OLEVAN MAANPINNAN KORKO

RAKENNUSALUEEN YLITYS

ASUINRAKENNUS LIITETÄÄN VIEMÄRI-, JA VESI JA SÄHKÖVERKOSTOIHIN.

ISTUTUKSET JA PIHAN JÄRJESTELYT TARKEMMAN PIHASUUNNITELMAN MUKAISESTI.

KORKEUSJÄRJESTELMÄ N2000		Viranomaisen arkkitoimikunta varten		Rak.luvan n:o
K.osa/Kylä Vihiluoto	Kortti/Tila 23008	Tontti/R:n:o 10		
Rakennuslupamenopide UUDISRAKENNUS		Piirustaja PÄÄPIIRUSTUS		
Rakennuskohteen nimi ja osoite OKT Peltola ja Juvani Vihipeellontie 5 90440 Kempele		Piirustuksen sisältö ASEMAPIIRUSTUS	mik 1:200	
Rakennuspalvelu Kukka Oy Savonkatie 14 00200 Oulu Puh. 044 5021 337	Suunnittelija, päiväys ja allekirjoitus Reetta Kuha 27.03.2025	Suunnitteluala ARK	Piirustusnumero ARK-1-1	