


KTY -14-21-38-53-63-67

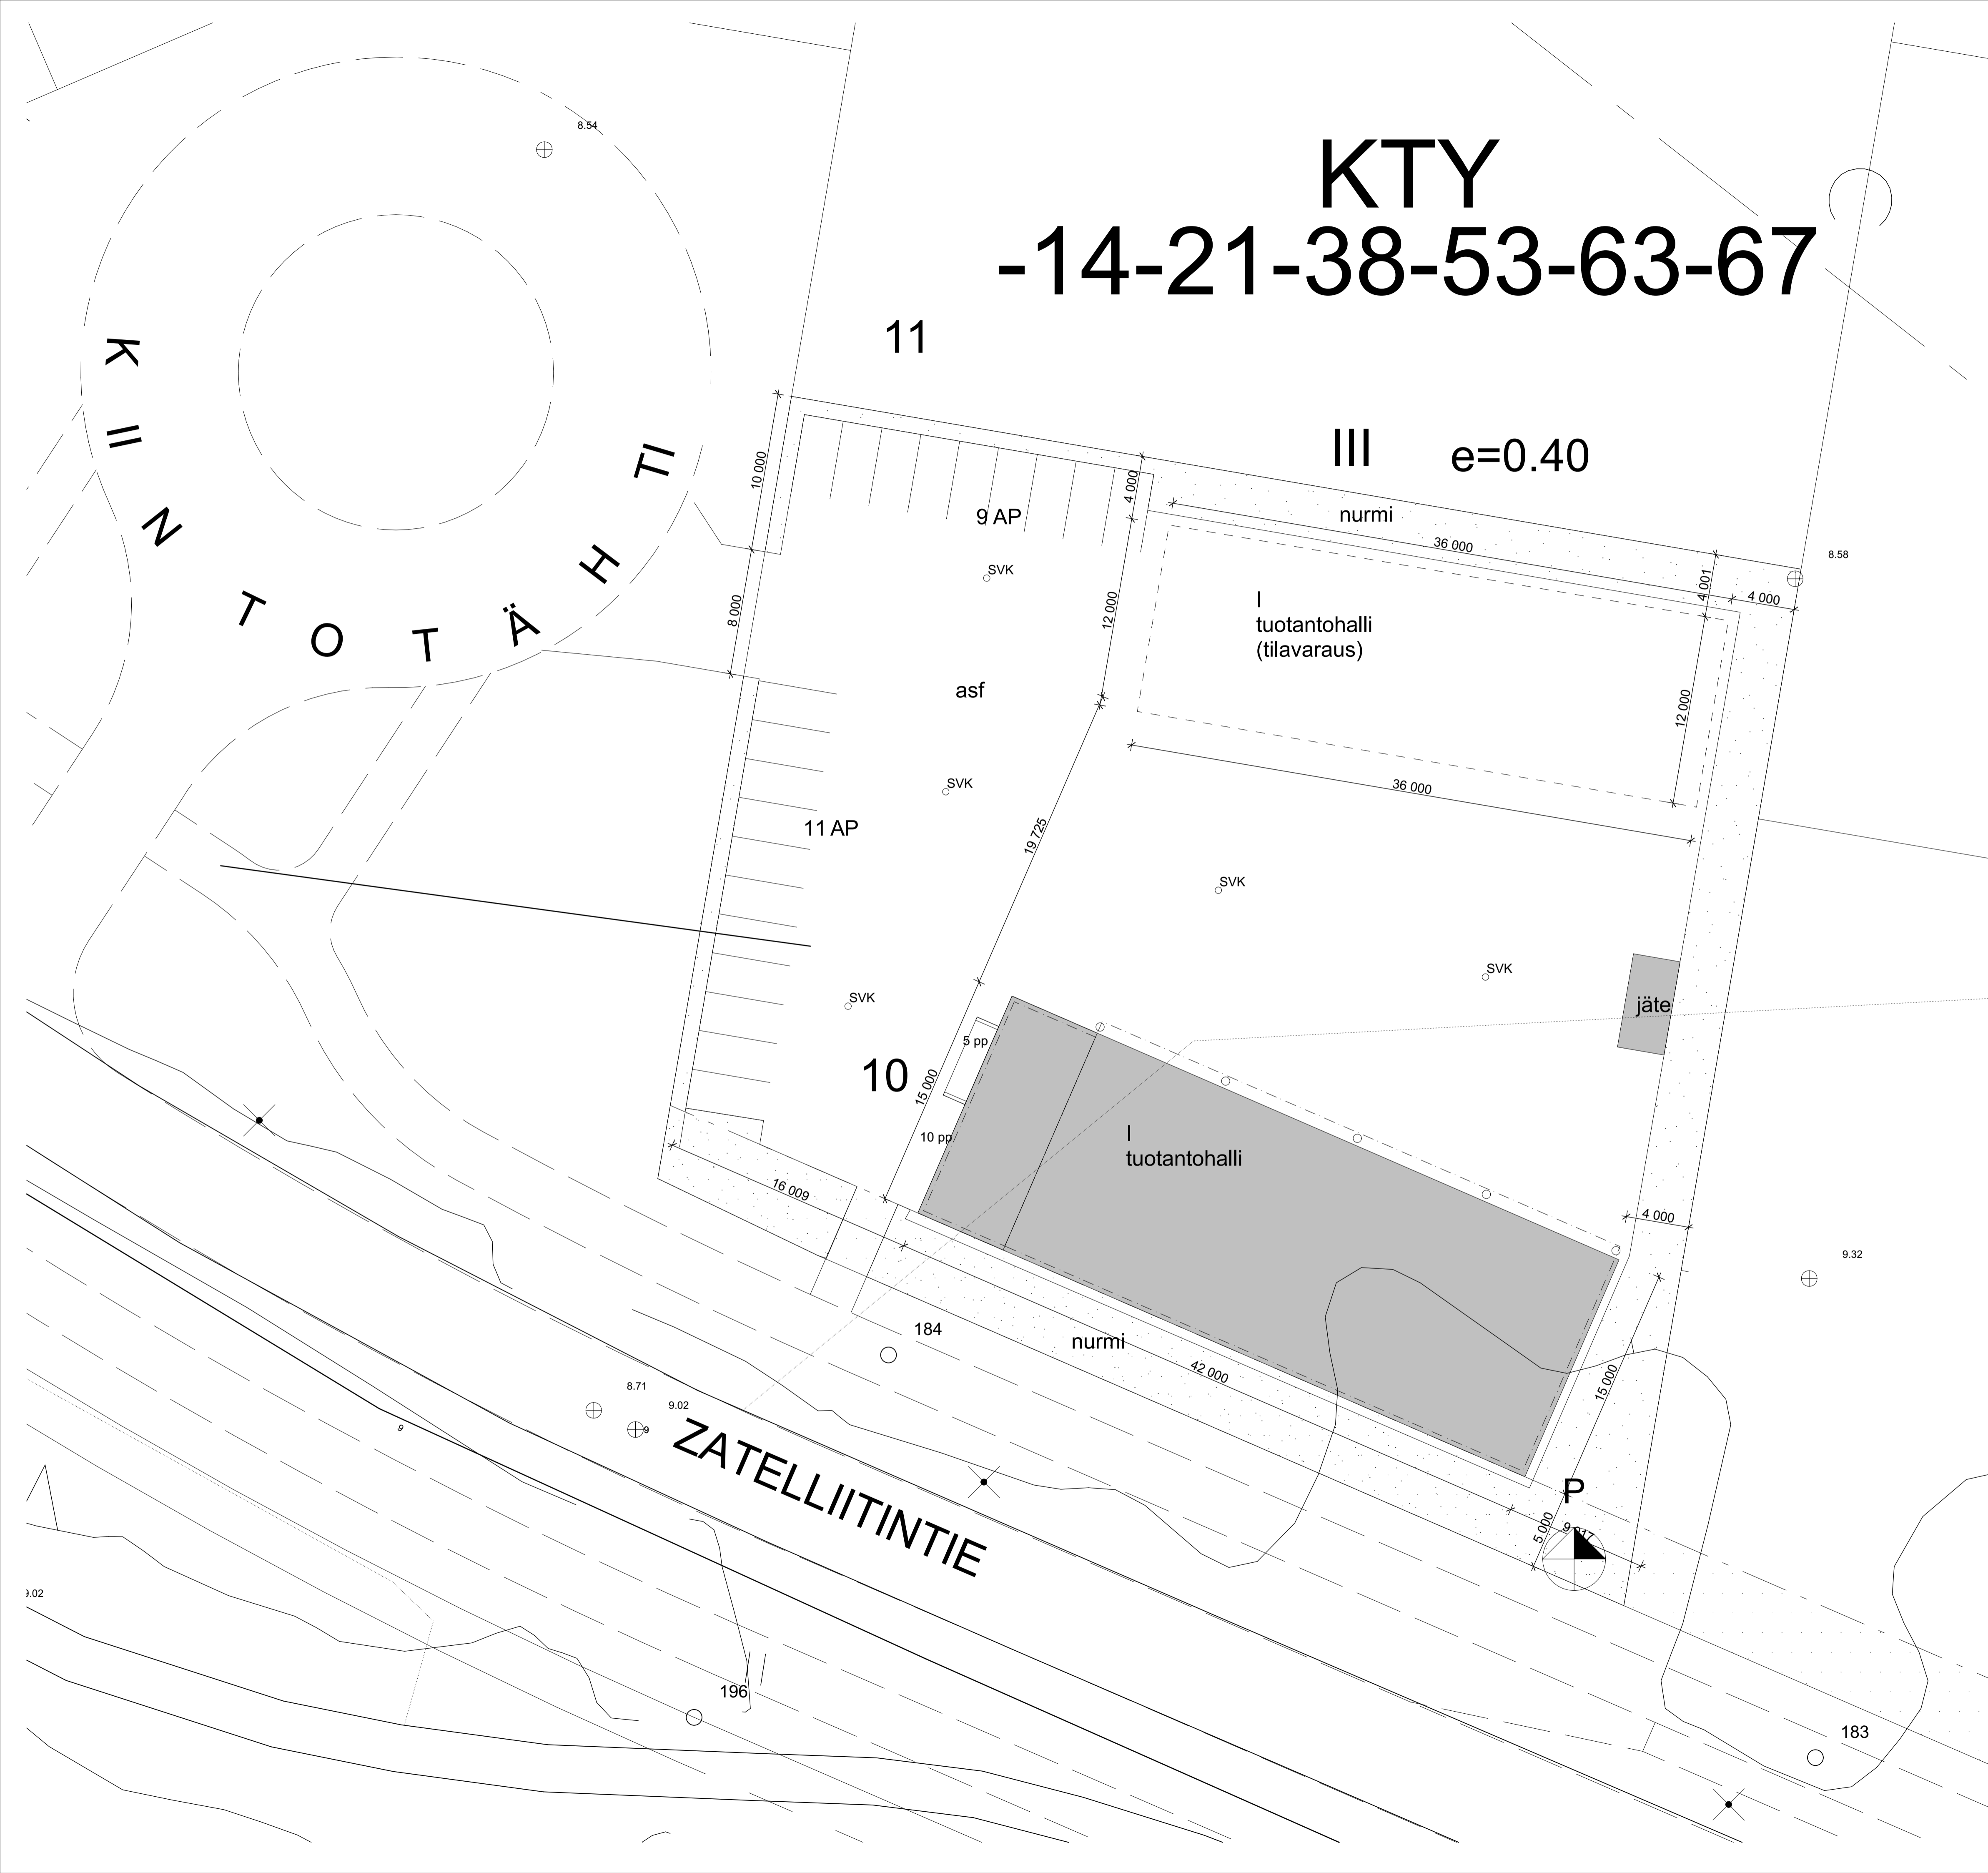

Rakennusoikeuslaskelma:

Tontin pinta-ala (e= 0.40)	3815 m ²
Rakennus oikeus	1526 k-m ²
Uudisrakennus. pinta-ala	716 k-m ²
Rakennusoikeutta jää:	810 k-m ²
Autopaikkalaskelma:	1 Ap / 76 k-m ²
Asiakaspaikkoja:	11 autopaikkaa (sis. invapaikan)
Henkilökuntaaikoja:	9 autopaikkaa
Polkupyöräpaikat:	15 pp. joista 5 katoksessa
Jätelajittelu	seka/bio/kartonki/paperi/muovi/metalli/lasi
Rakennus liitetään seuraaviin verkostoihin:	
- Vesi- ja viemäriverkkoon	
- Sähköverkkoon	
- Sade- ja pintavedet johdetaan hulevesiverkostoon, hulevedet viivytetään 12 h	
Lämmitysmuoto	ILP / sähkö
Ilmanvaihto	Painovoimainen ilmanvaihto

Tuotantorakennus, 1 kerros

Palokuorma	600-1200 MJ/m ²
Paloluokka	P3
Palovaarallisuusluokka	1
Suojaustaso	1
Palo-osastointi	
- pinta-ala	< 2000 m ²
- käyttötark.	toimitilahuoneistoittain, EI30 tekninen tila, EI 30 alapuolisen osastojaon mukaan
- ullakko	
Sisäpuoliset pinnat	
- seinät, katot	D-s2, d2
- lattiat	ei vaatim.
- ullakot	ei vaatim.
Julkisivuverhous	
- ulkos.ulkop.	D-s2, d2
- tuuletusr.ulkop.	D-s2, d2
- tuuletusr. sisäp.,	-
Poistumisreitit	turva- ja merkivalaistus
Savunpoisto	Ovi- ja ikkuna-aukot
Sammutuslaitteet	Käsisammuttimet palo-osastoittain 6 kg / luokkaa 55A233ABC Sammutuspeitteet

MERKINTÖJEN SELITYKSET

asf.	asfaltti
[Symbol]	nurmi
rk	syöksytorni/rännikaivo
SVK	sadevasikaivo
+6.5	suunniteltu korkeusasema
- - ->	pintavesien valumasuunta

Korkeusjärjestelmä N2000

Kaupunginosakylä Zatelliitti	Korttelitila - 10	Tontti/Rn:o	Viranomaisen arkistointimerkintöjä varten
Rakennusluokitus Uudisrakennus	Rakennuskohteen nimi ja osoite Specialmetal-halli Kiintotähti 90440 KEMPELE	Piirustustyyppi Pääpiirustus	Juoks. nro 01
Suunnittelutoimiston tiedot Arkkitehtitoimisto Jari Hintsala Lainialueentie 3 97700 Rianua	Suunnittelija JH	Työnumero	Mittakaavat 1:200
Piirtäjä JH	Vastuullinen suunnittelija Jari Hintsala, arkkitehti SAFA	Tiedoston sijainti: C:\Users\jhint\OneDrive\Tiedostot\Suunnittelu\Specialmetal Zatelliitti\Specialmetal Zatelliitti_2023_03_18	Muutos
Päiväys 18.3.2023		Suunnitteluala ja piirustusnumero	