



244-401-8-567



Länsisuo

Juurussuo

Oulu
Kempele

Marjanevankuja
4 8

Juurusojä

Juurusontie

Vinttikoirarata

Mourangitie

Mikontie

Kylälätkö

Porkkantie

Matenpolku
4 12

491

55a
55b

749

491

55a
55b

Kankaankuja
7 10

Kivimiesentie
16 19
10 15

608 606 598 613

577 569

521

530

501

484

413 417

391

369

360

600

621

696

88

89

41 43 45 48

10

530

521

599

577

608 606 598 613

640 630

16 19 10 15



























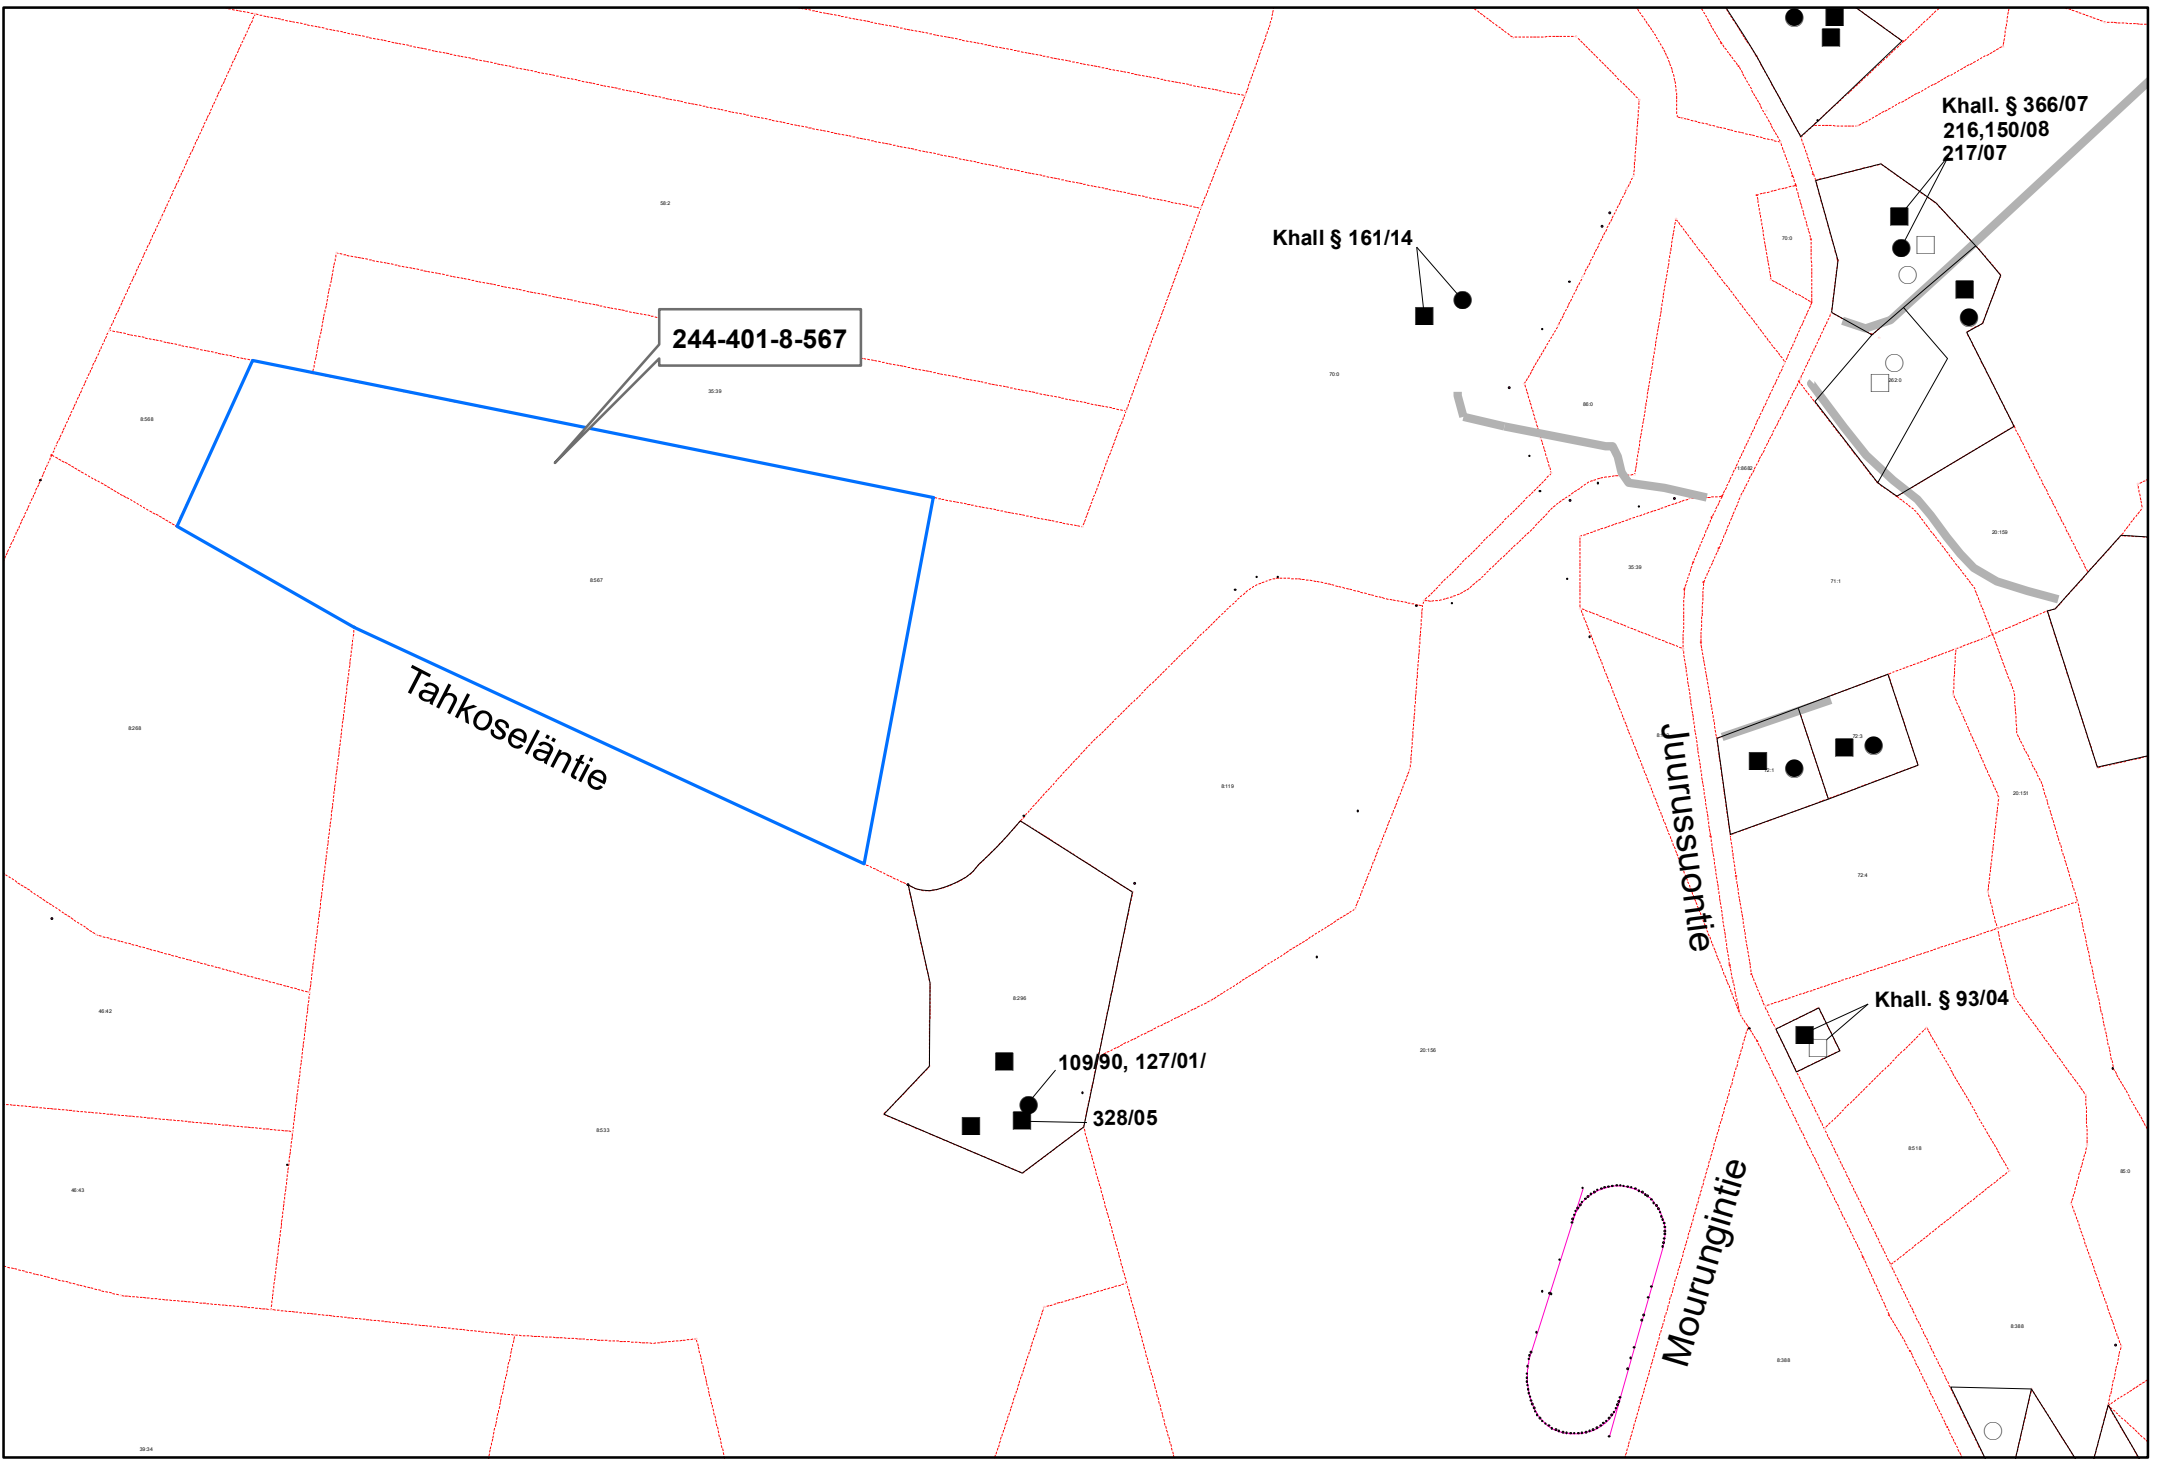

244-401-8-567

Khall § 161/14

Khall. § 366/07
216,150/08
217/07

Tahkoseläntie

Jurussuontie


Khall. § 93/04

109/90, 127/01/

328/05

Mourungintie

Ote poikkeuslupatilannekartasta


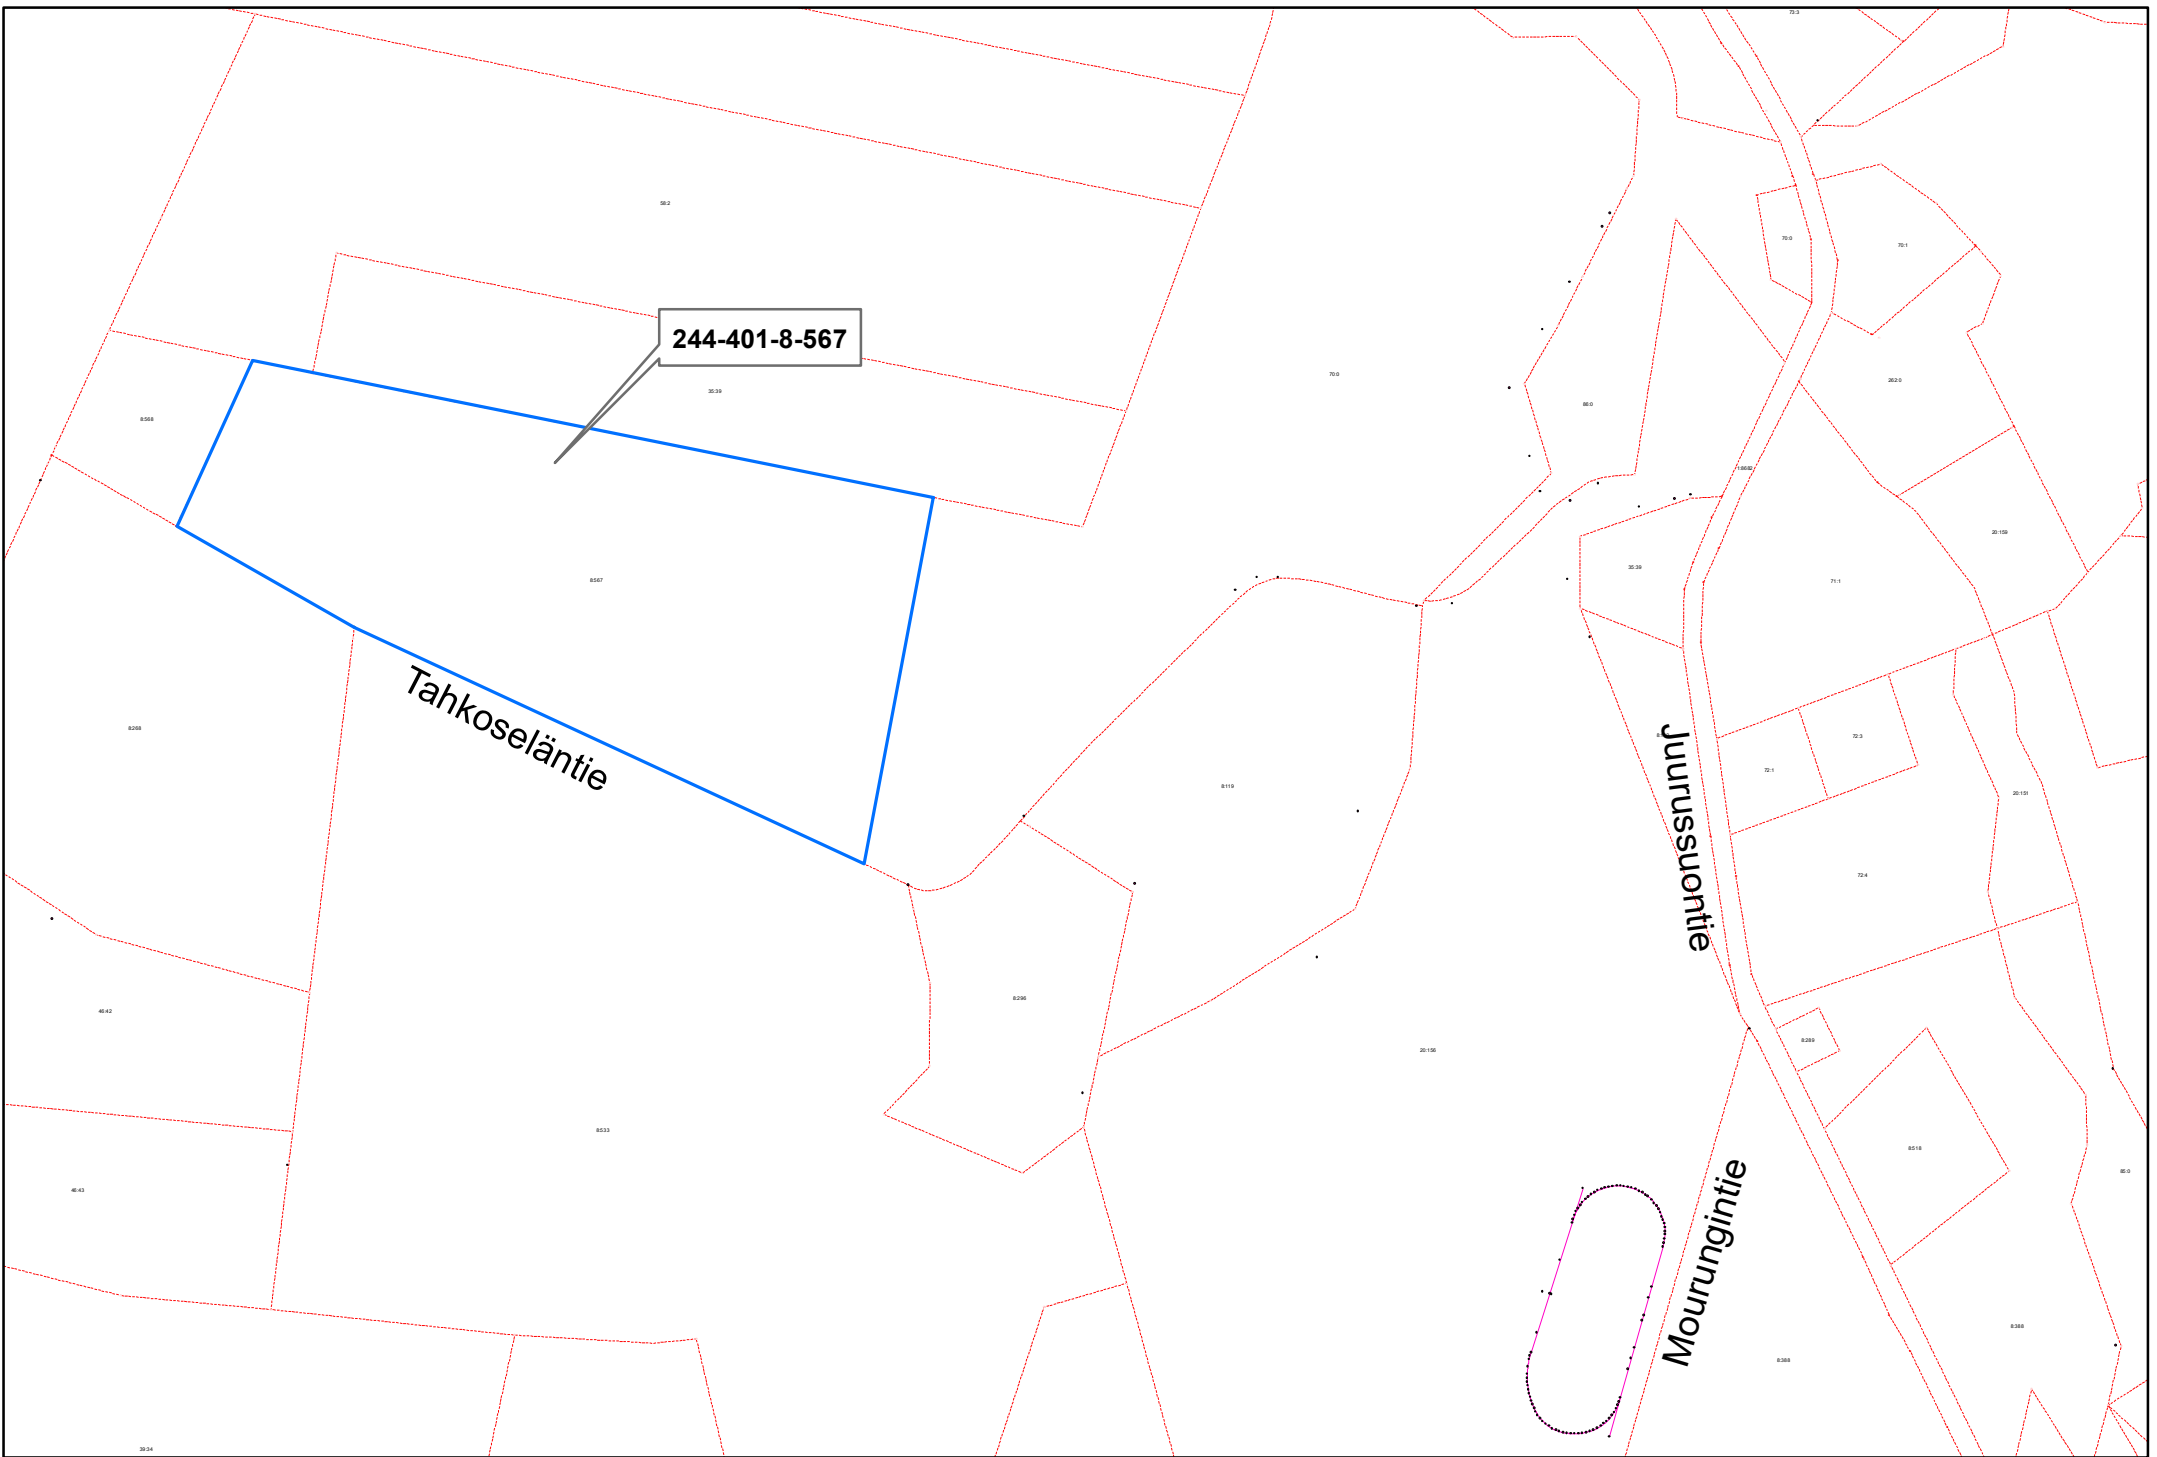


244-401-8-567

Tahkoseläntie

Jurussuontie

Mourungintie

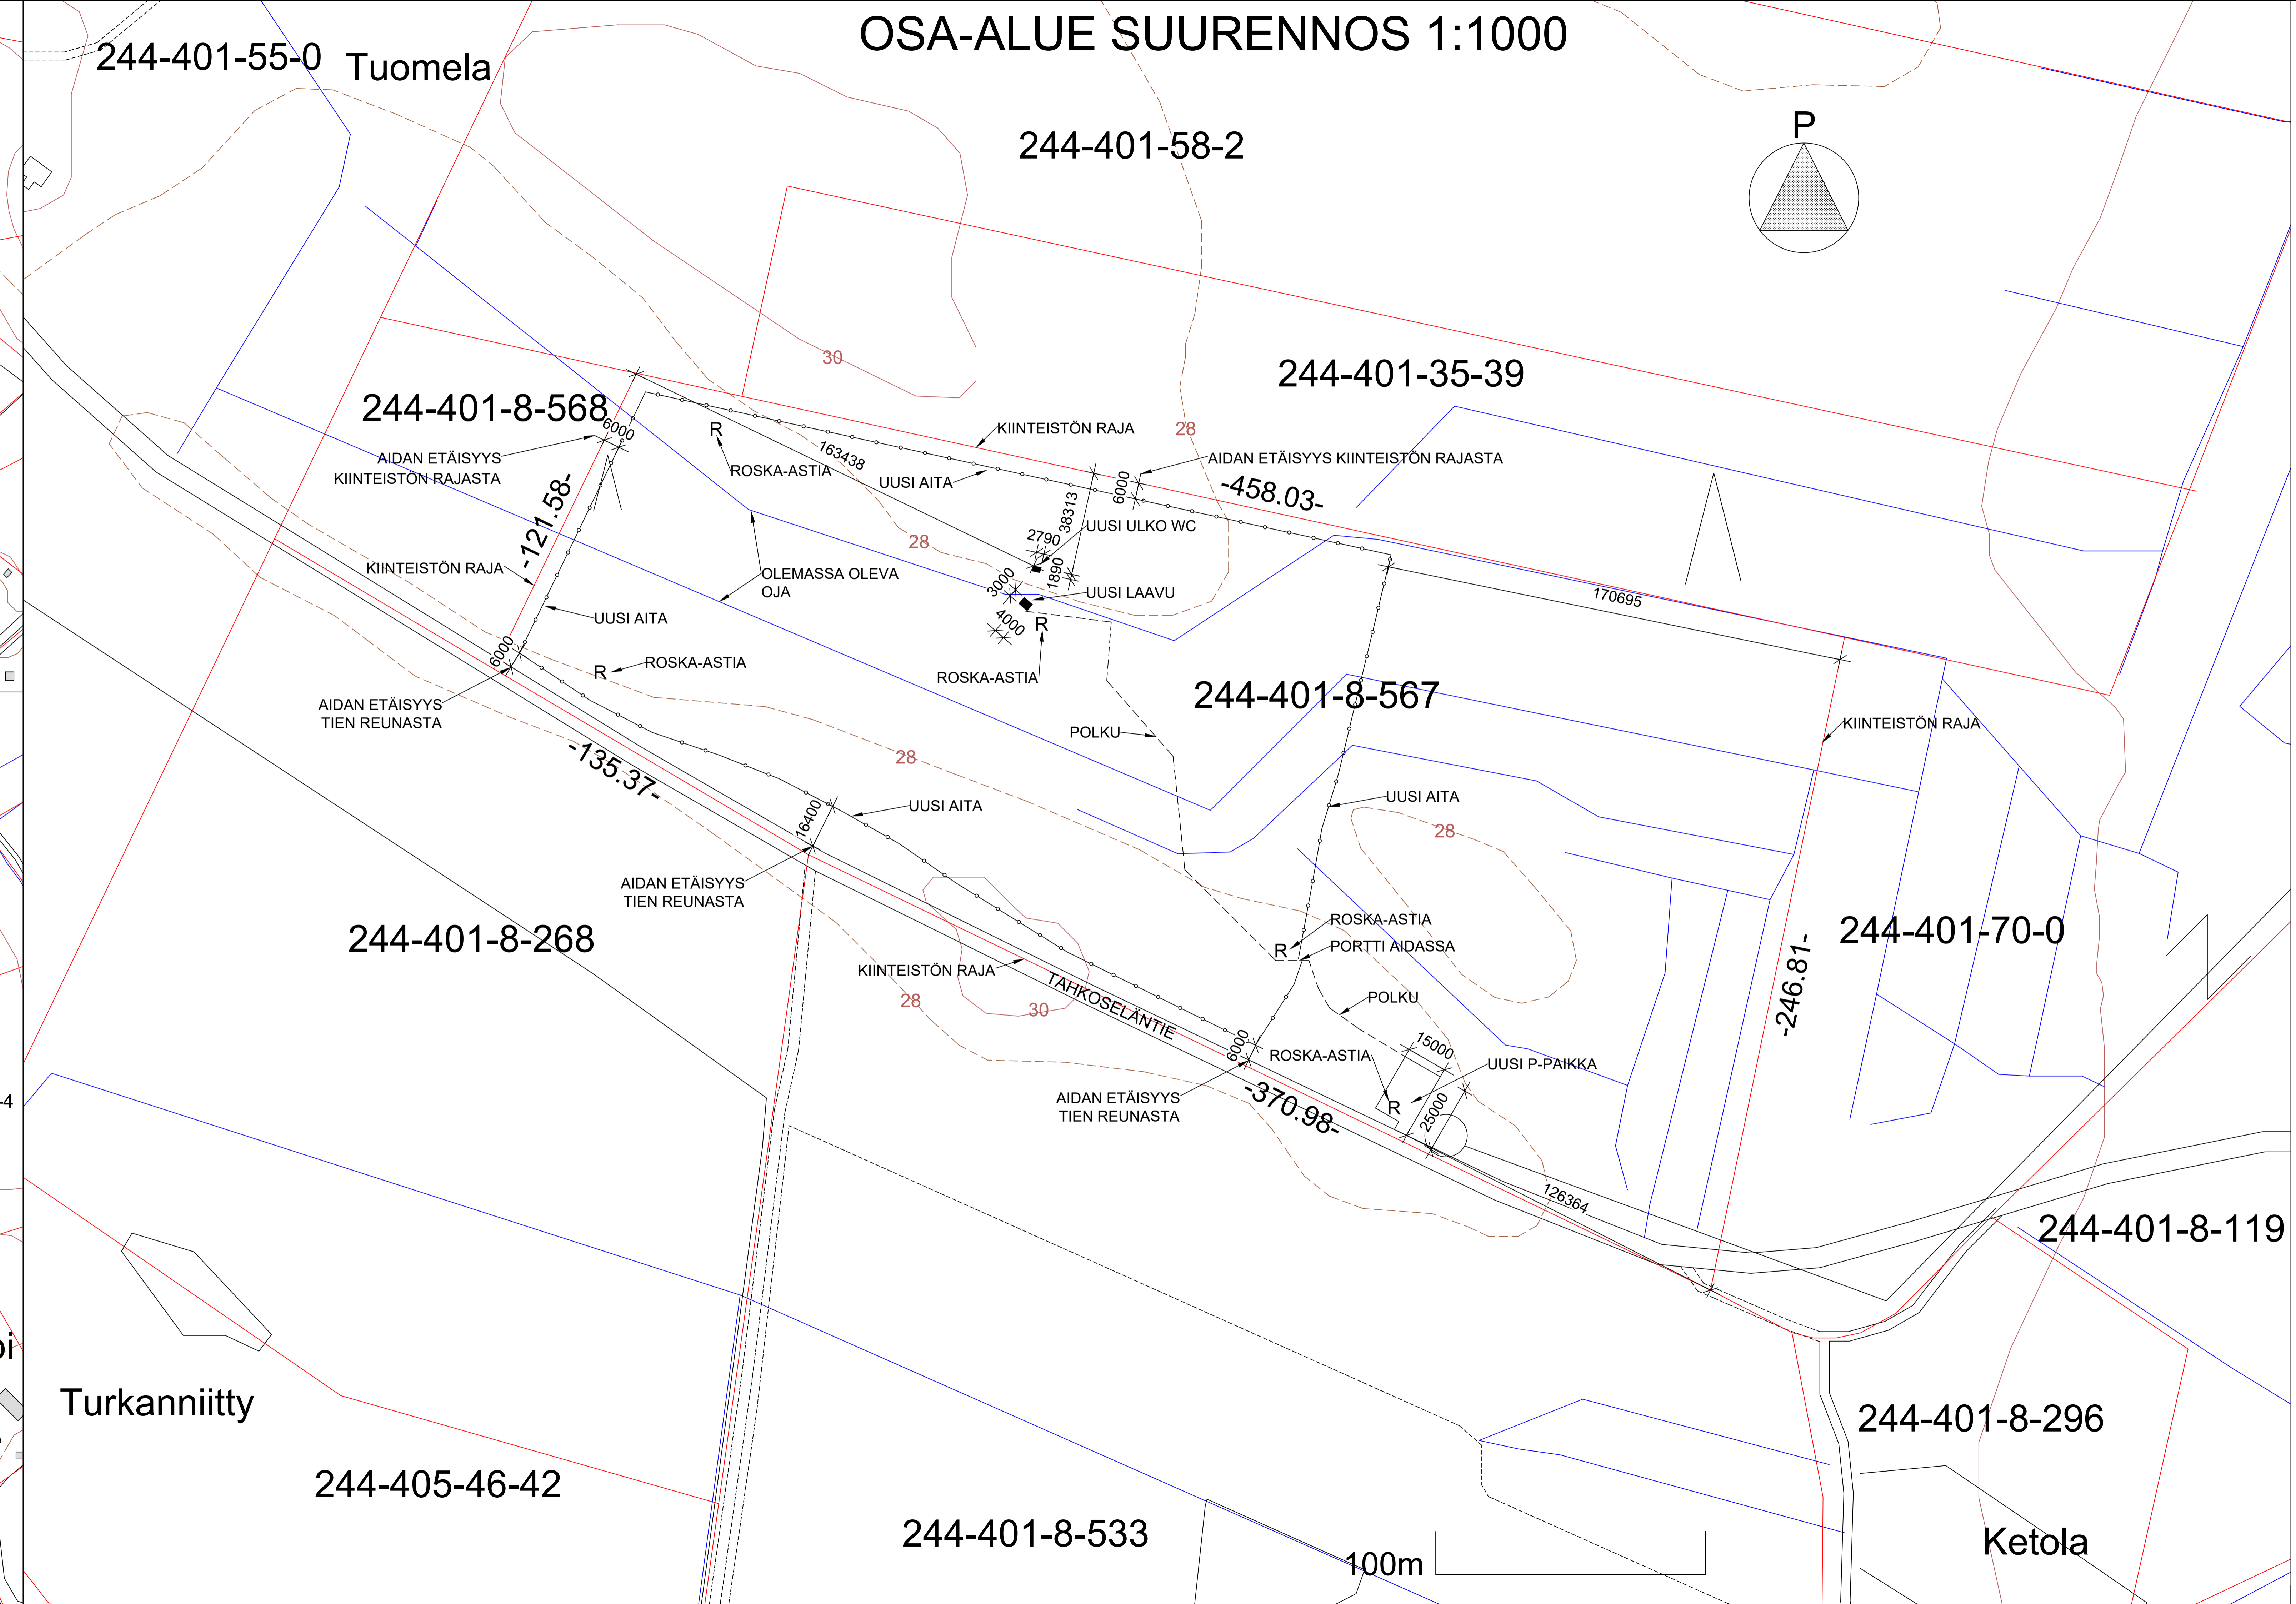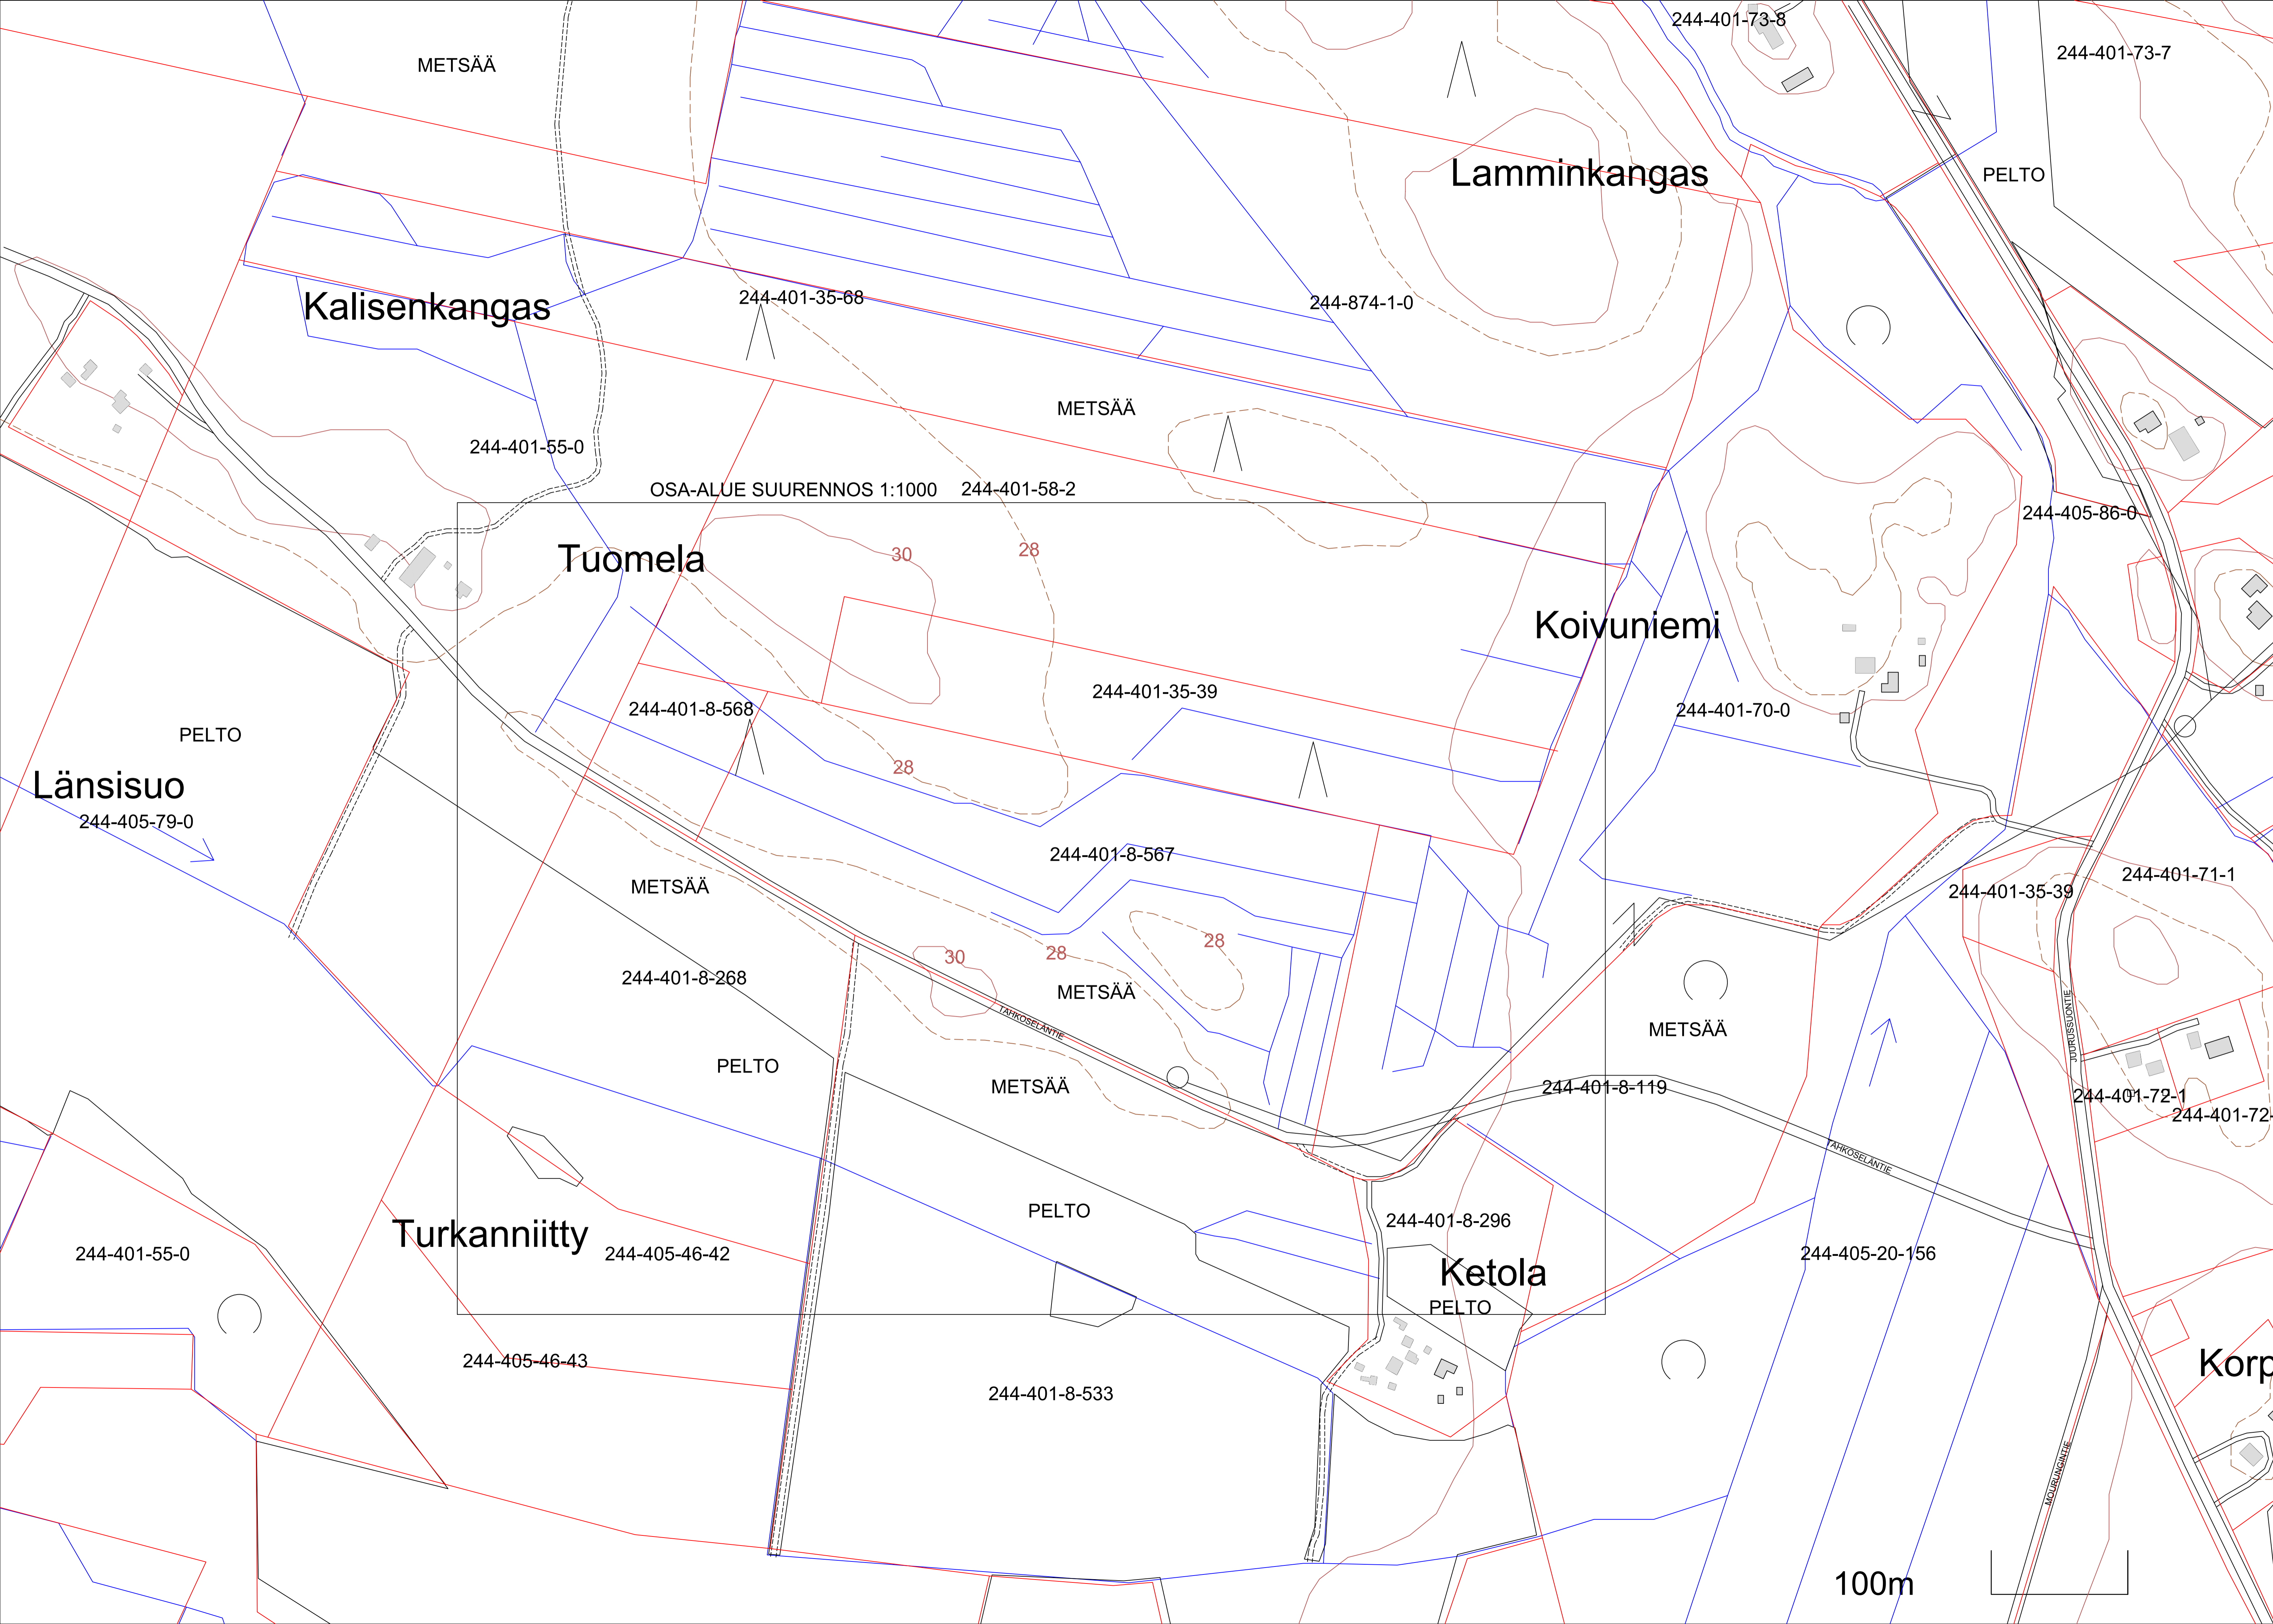

K: OSA-ALUE SUURENNOS	KORTTELITILA	TOIMITUS	RAKENNUSLUUVAN TILINUM
KEMPELE	244-401-8-567		244-401-8-567
RAKENNUSKOHTEEN NIMI	UUSI KOIRAMETSÄ	PIIRUSTUS	JURKON
RAKENNUSKOHTEEN NIMI JA Osoite	UUSI KOIRAMETSÄ	PIIRUSTUS	
KEMPELEEN KOIRAMETSÄ	UUSI KOIRAMETSÄ	ASEMAPIIRUSTUS	MITTAKAAVAT
TAHKOSELÄNTIE	TAHKOSELÄNTIE	ASEMAPIIRUSTUS	1:2000
90450 KEMPELE			1:1000
	Svapa Oy p. 050 3727 100 Musaninkatu 2, 92120 Raah suunnittelu@svapa.fi www.svapa.fi	ARK	4225/2022
		1.	
		YHT. HENK.	Joel Timin, Ins.(AMK)