


MUUTOSALUE 1

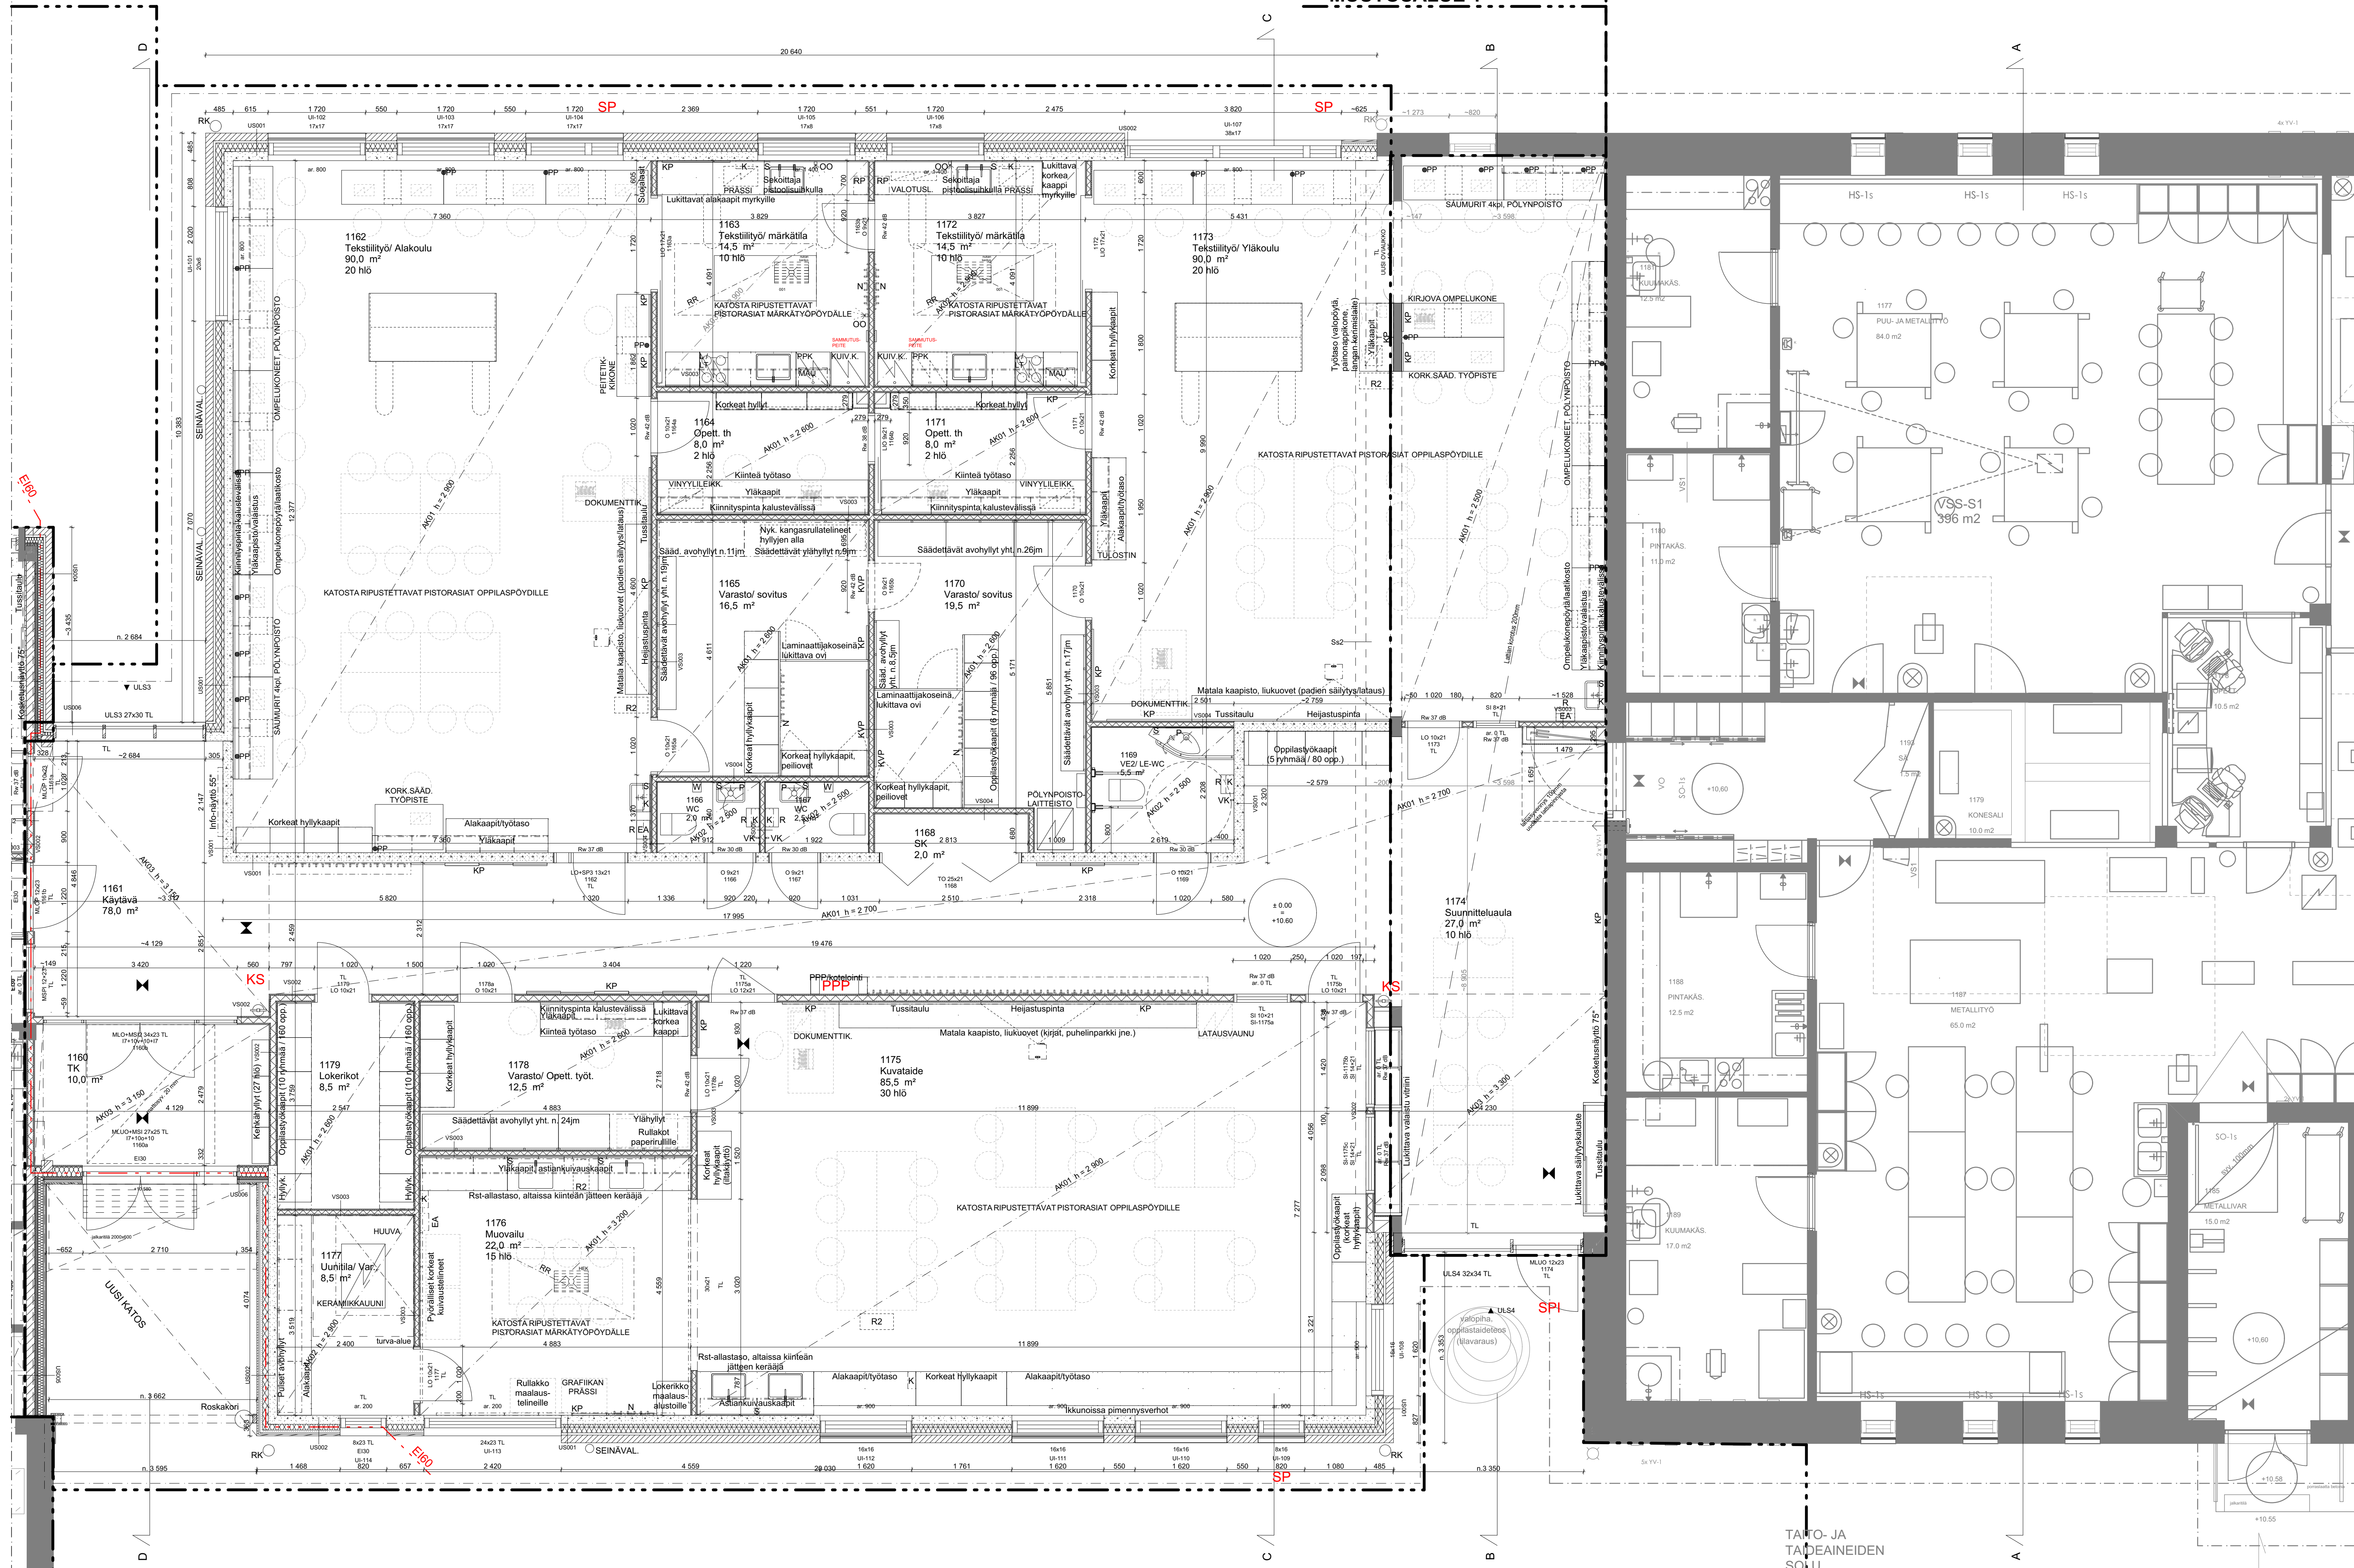

PALOTURVALLISUUS
Rakennuksen paloluokka P1
 Savunpoisto ja korvausilma käsin avattavien ikkunoiden ja ovien kautta.
 Käsisammutin (big nestesammutin, teholuokka vähintään 27A-144E) 1 kpl/300m.
 Märkätiloissa laeetin yhteydessä sammutuspeitteet (2 kpl), koko 1200mm x 1800mm.
 Rakennus varustetaan turva- ja merkkilaitteuksella. Varauksikäytävät ja niiden levytykset on esitelty pohjapiirustuksissa.
ÄÄNERISTYS
 Pohjapiirustuksiin on merkitty ovien dB-vaatimukset Rw(dB)
ALAKATOT
 Alasiaskeittavat alakatot esitelty pohjapiirustuksissa.
LATTIAKORKEUS
 Uudiosan lattiakorkeus: ±0.00 = +10.60
 Muutosalue 1: ±0.00 = +10.60
 Muutosalueet 2 ja 3: -0.20 = +10.40

Muutokset 20.06.2024 alkaen:

- 20.06.2024 1164 Opett. työtaso: Lisätty IV-hormi (vastaava kuin viereisessä tilassa) ja sitä myötä kalusteiden sijoitus ja asennus päätetty. Terveystarkastajan kommentit saatu. Kallistoon lisätty vuoden 2012 pohjapiirustuksen mukaiset telineet. Mäkelä-talon esitelty henkilöstönsä 20h.
 - 25.06.2024 Pöytäsuunnitelmanmerkinnät lisätty 101 ja 153 tulliakkapien oven kohdalle.
 - 02.08.2024 ULS3 lasseinien korkeus kasvatettu.
 - 06.08.2024 Mäkelä-talon (151) ja ruokalan välillä olevia sisäikkunoita ja väliseinää siirretty varaston suuntaan.
 - 14.08.2024 Laajennusosa: Tarkennuksia rakennusluonnitelman mukaisesti: U5004 ja U5005 rakennetut ja tarkennetut sijainnit. Tilat 1100 TK ja 1161 Käytävä: Lisätty uudet teräspilarit 2 kpl RAK-suunnitelman mukaisesti ja lisätty kolmion LVI-laitteiden sijoitus. Uuden ja vanhan (1966) osien välissä väliseinä siirretty alikatonmuutoksen mukaan. Tila 1176: Lattiaakvo (HEK) esitelty. Tekstiliittöjen kiinnityspintoja tarkennettu LVI-suunnitelman mukaan.
- Muutosalue 2: Mäkelä-talon alakatto lasitettu korkeus 2700 mm lattiasta. Muutosalue 2-merkintä kasvatettu laatoitettavan alueen mukaisesti. Tuulikaappi 153: Olemassa olevan pilarin sijainnin tarkennettu työmaalla tehtyjen mittauksen perusteella. Mäkelä-talon esitelty laajennusosan läpiviivien tarkennus kohdalla.

URAKKALASKENTAA VARTEN xx.yy.zzzz

Kaupunginosa/Kylä YLKYLÄ	Korttel/Tila 16013	Tontti/Rtoto 1	Viranomaisen merkintöjä
Rakennusluvasta/Rakennustunnus 244-401-238-18			
Rakennusluonnos LAAJENNUS		Piirustustyyppi Työpiirustukset	Juurkeiva mro
Rakennuskohde Ylikylän yhtenäiskoulu, kädentaitojen siiven laajennus Nerolantie 4 90450 KEMPELE		Piirustuksen sisältö Pohjapiirustus 1.krs, OSA 1	Mittakaava 1:50
Suunnittelijan yhteystiedot: yritys, osoite ja puhelinnumero LUKKAROINEN ARKKITEHDIT	Kaupunginosa/Kylä 90100 OULU puh. +358 8 888 3300 toiminta@lukkaronen.fi	Työnumero 4821	Piirustuksen ID 103-001.1
Vastuullinen suunnittelija: nimi, tutkinto, allekirjoitus ja päiväys Marja-Liisa Matturi, Arkkitehti SAFA		Suunnitteluala ARK	

TALO- JA
TARVEINEIDEN
SOLU