


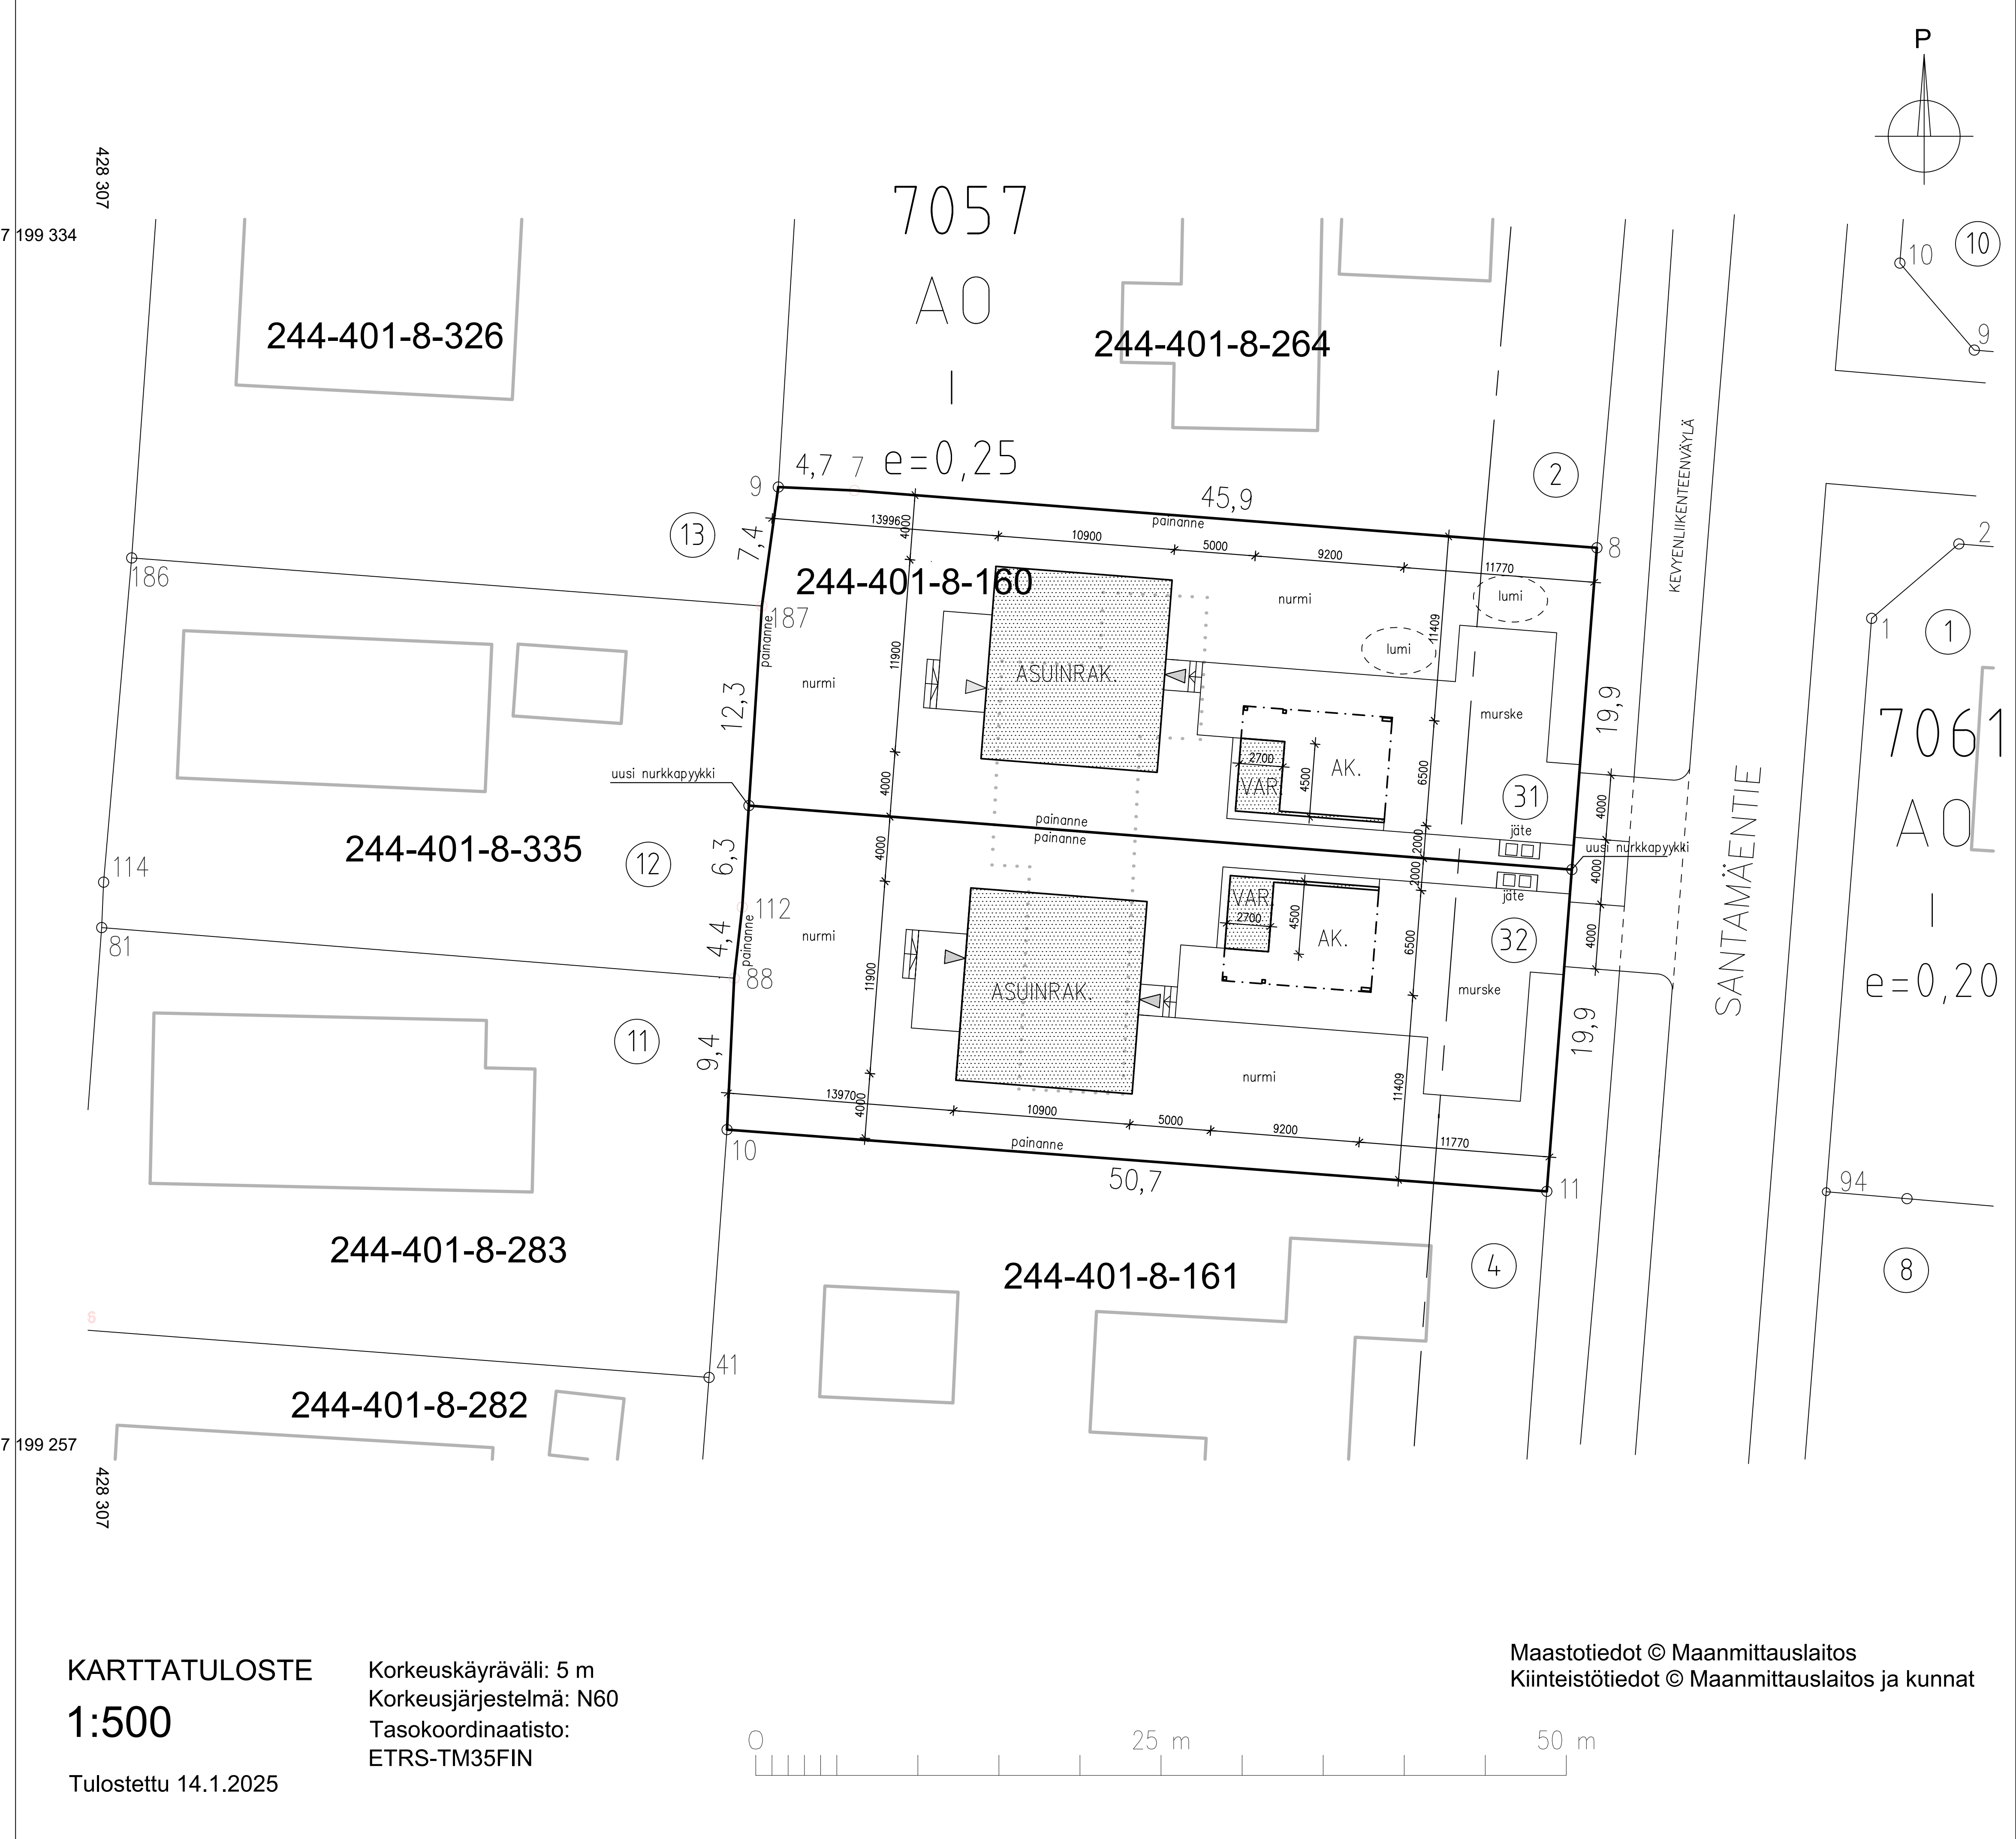

LAAJUUSTIEDOT		
TONTIN / TILA 244-401-8-160 PINTA-ALA 2040m2		
SALLITTU RAKENNUSOIKEUS 510m2		
OLEVA ASUINRAKENNUS PURETAAN		
TILA LOHKOTAAN KAHDEKSI TONTIKSI 7A JA 7B JOIDEN KOKO ON:		
TONTTI 7A = 1017m2		
TONTTI 7B = 1013m2		

TONTIN 7A LAAJUUSTIEDOT:			
	KERROSALA (250mm)	KERROSALA	KOKONAISALA
ASUINRAKENNUS	126 m2	130 m2	130 m2
VARASTO-JA AUTOKATOSRAK.	12 m2	12 m2	12 m2
YHTEENSÄ	138 m2	142 m2	142 m2

TONTIN 7B LAAJUUSTIEDOT:			
	KERROSALA (250mm)	KERROSALA	KOKONAISALA
ASUINRAKENNUS	126 m2	130 m2	130 m2
VARASTO-JA AUTOKATOSRAK.	12 m2	12 m2	12 m2
YHTEENSÄ	138 m2	142 m2	142 m2

RAKENNUKSET OVAT SANTAMÄENTIENTEN PUOLEISEN RAJAN SUUNTAISIA, TONTTEJA JAKAVA UUSI RAJA ON KOHTISUORASSA TIENPUOLEISEEN RAJAAN

ASUINRAKENNUS 7A JA 7B:
-PALOJUOKKA P3
-ILMANVAIHTO, koneellinen lämmönlämmönvaihtolaitteella
-LÄMMITYKSENÄ SÄHKÖLÄMMITYS VESI-ILMALÄMPÖPUMPULLA

VARASTO- JA AUTOKATOSRAKENNUS 7A JA 7B:
-PALOJUOKKA P3
-EI LÄMMITYSTÄ
-EI VIEMÄRINTÄÄ
-EI JUOKSEVAA VETTÄ
-SÄHKÖT ON
-ILMANVAIHTO PAINOVOIMAINEN

KIINTEISTÖ:
-KUNNALLINEN VESI- JA VIEMÄRI
-HULEVESI: JOHDETAAN PAINANTEITA PITKIN RAKENNUKSESTA POISPÄIN JA IMEYTETÄÄN MAASTOON

KARTTATULOSTE

1:500

Tulostettu 14.1.2025

Korkeuskäyräväli: 5 m

Korkeusjärjestelmä: N60

Tasokoordinaatisto: ETRS-TM35FIN

Maastotiedot © Maanmittauslaitos

Kiinteistötiedot © Maanmittauslaitos ja kunnat

K.osa/Kylä SANTAMÄKI	Kortti/Tila 3604	Tontti/RN:o 4	Viranomaisen arkistointimerkintä varten	
Rakennustoimikunta		Pääpiirustaja		Juoks.Nro
UUDISRAKENNUS		PÄÄPIIRUSTUS		Mittakaavat
Rakennuskohteen nimi ja osoite		Pääpiirustuksen sisältö		1:200
OKT TONTTIMAA 1		ASEMAPIIRUSTUS		
SANTAMÄENTIE 7				
90440 KEMPELE				
Suunnittelija		Suunn.alo	Työ Nro	Piir.Nro
JANI KURTTI RI(AMK)		ARK	3978	101
044 3118339 Päivä ja allekirjoitus 14.2.2025		www.janikurtti.com		Tiedosto