



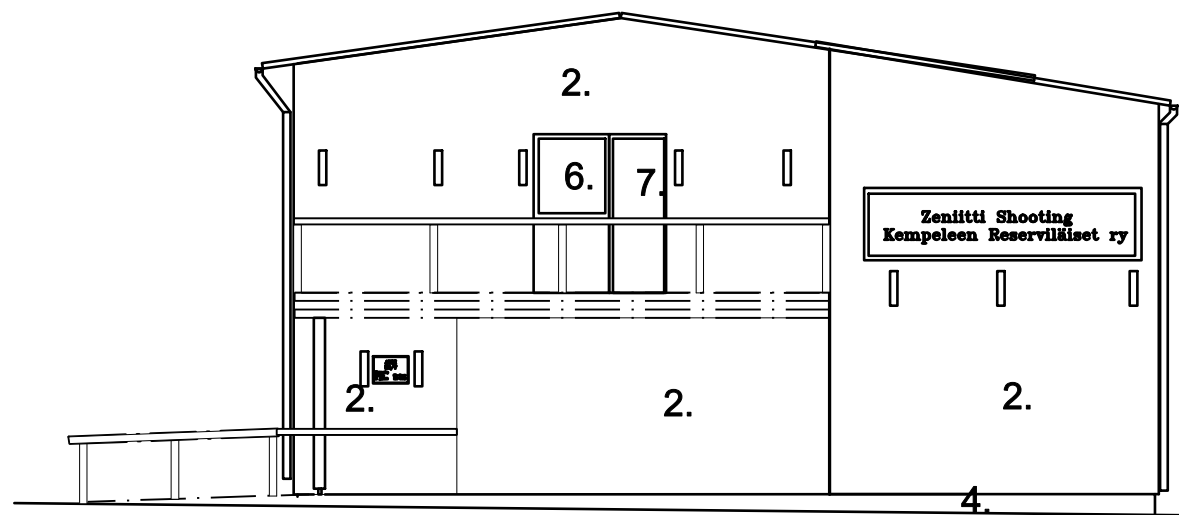


JULKISIVU ITÄÄN,
PELAAJAPUOLLE

1. PELTIKATE, RR33 MUSTA
2. SEINÄPELITYS, RR21 VAALEAN HARMAA
3. KÄYNTIOVI, RR22 HARMAA
4. KIVIJALKA, BETONI
5. PARIOVET, RR22 HARMAA
6. YLÄKERRAN PARVEKIOVI, RR22 HARMAA
7. IKKUNA, PIELET RR22 HARMAA
8. SADEVESIKOURUT JA -SYÖKSYT, RR33 MUSTA

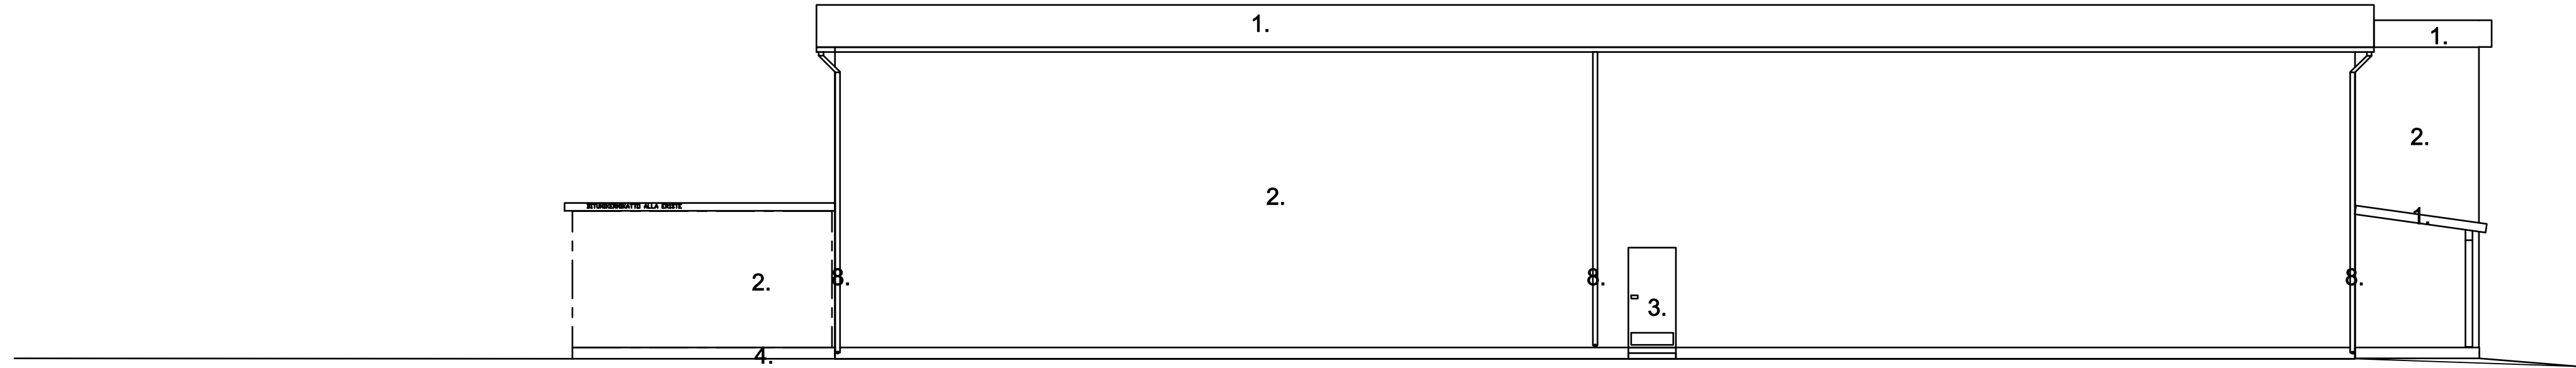

JULKISIVU PÖHJOISEEN

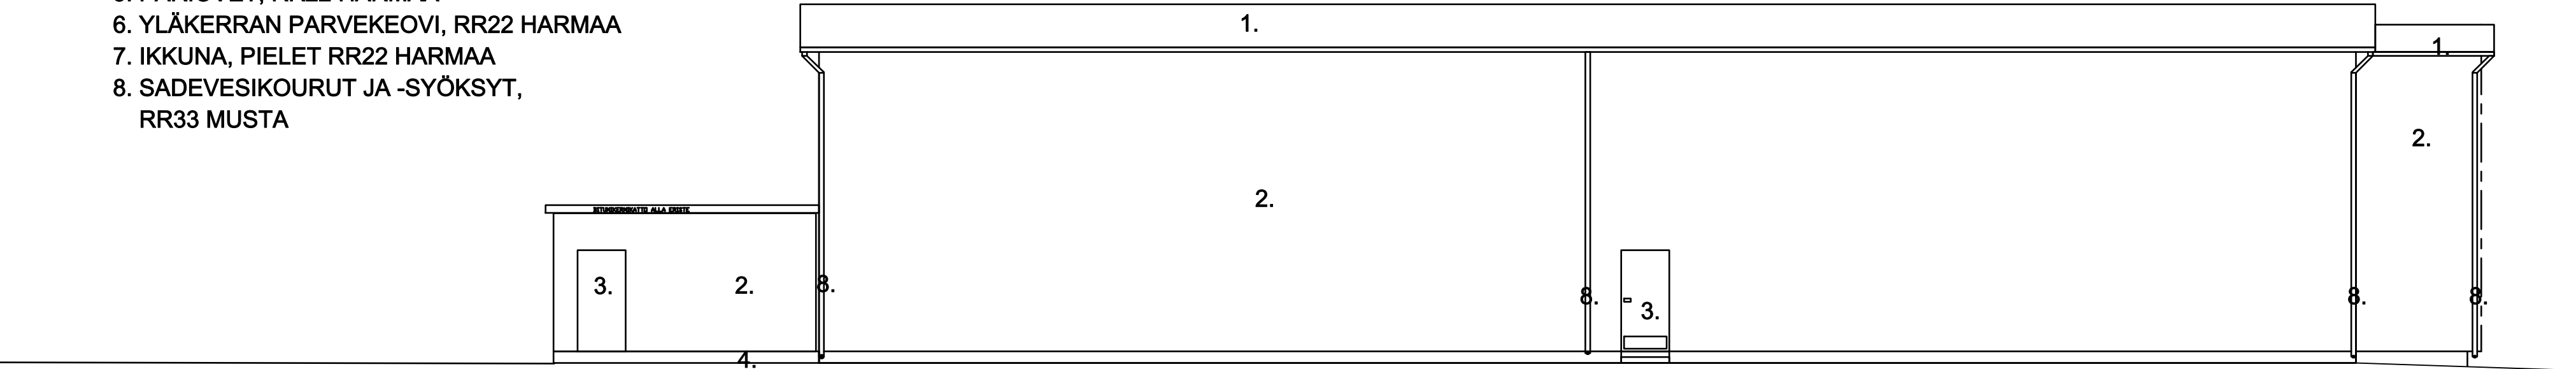





JULKISIVU ETELÄÄN

VAIHE 1 2025-2026
RAKENNUKSEN RAKENTAMINEN PERUSTUKSINEEN
RU PÄÄ- JA ARKKITEHTISUUNNITTELU
RU RAKENNESUUNNITTELU
RU MAANRAKENNUS
RU TOIMITTAA RAKENNUSRAKENTEET
RU TOIMITTAA VALIPDJA ERISTEET, ASENNUS RES
RU KANTAVAT RAKENTEET
RU RAKENNUSPDHJAKENTEET
RU SALOJAT
RU RAKENNUKSEN ULKOPUOLISET ERISTEET
RU RAKENNUKSEN ULKOPUOLISET VIEWWRIT
RU RAKENNUKSEN ULKOPUOLISET VESIJHDOT
RU KANTAVAT RAKENTEET
RU VESIKATE
RU JULKISIVUT JA ERISTEET
RU LATTIAVALUT OSA RADASTA, LUOTILOUKKU JA ETEISTILAT, HIERTOBETONI

RES LVISA-SUUNNITTELU
RES LATTIAERISTEASENNUS
RES LATTIAVERKKOJEN ASENNUS
RES LATTIAN HIONTA JA PINNOITUS
RES KEVYET VALISEINAT
RES TALDEKNIKKA
RES AMPUMARADAN VARUSTELUT JA VALIPDJAAN LEVITYS SEKA ERISTYSTYT
RES VALIPDJAAN LUOTISUJAUUS JA LUOTISUJAUSTRAKSET
RES SISAPUOLISET DVET

VAIHE 2 2026-2027
RU PIHA-ALUEEN VIIMEISTELYTYOT
RU RAKENNUKSEN ULKOPUOLISET RAKENTEET
RU PORRASKRYTAVA, AULA JA PORTAAT
RU II KERROKSEN SAUNA JA PESUHUONE SEKA PUKUHUONE
RES LAMMITYSJARJESTELMAN ASENNUKSET
RES II KERROKSEN SISAPUOLISET TYOT

VAIHE 3 2008
RU KIVARIPUTKI

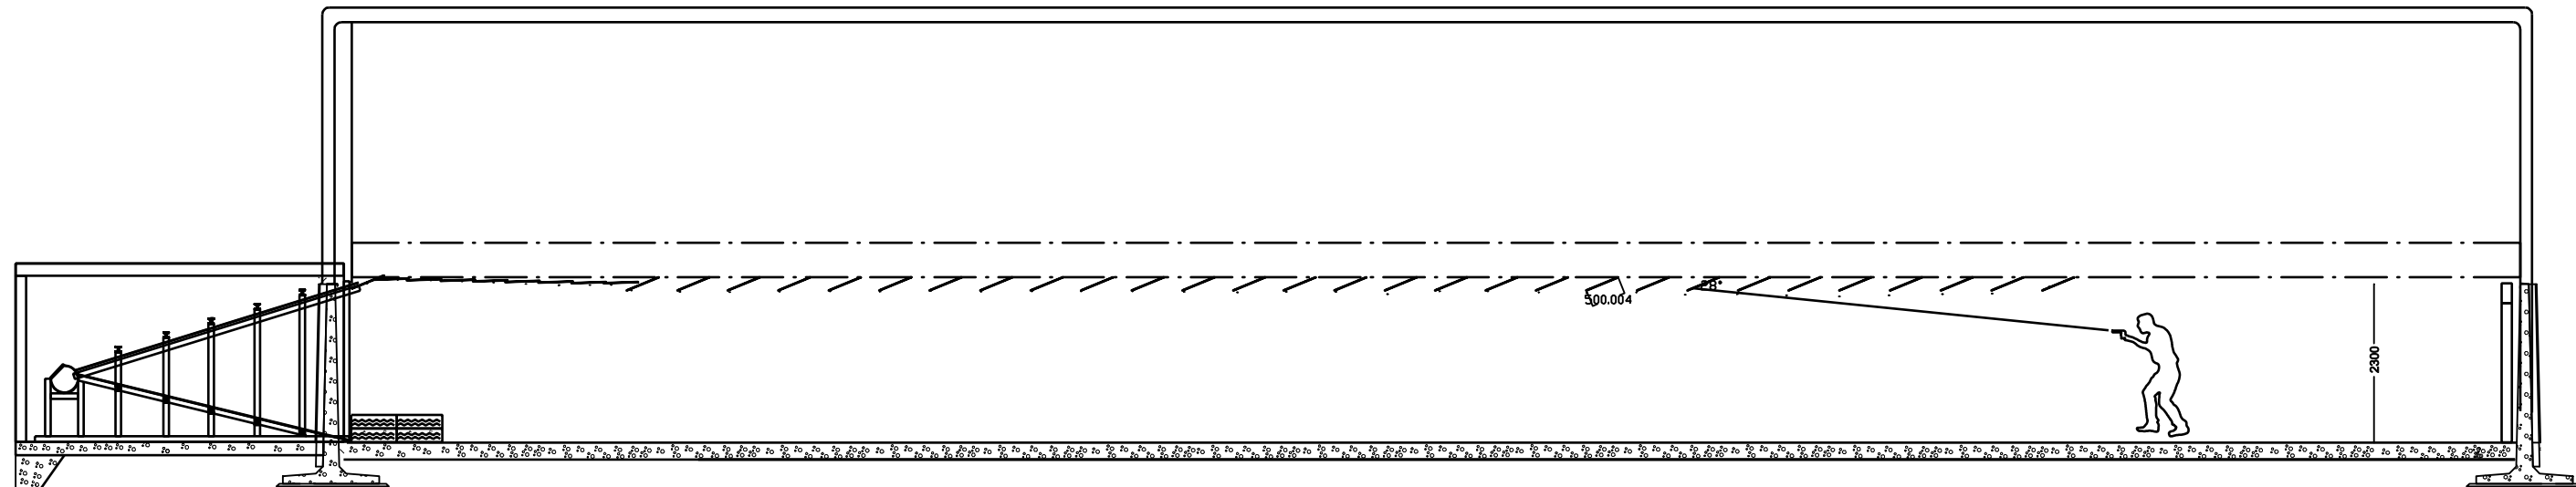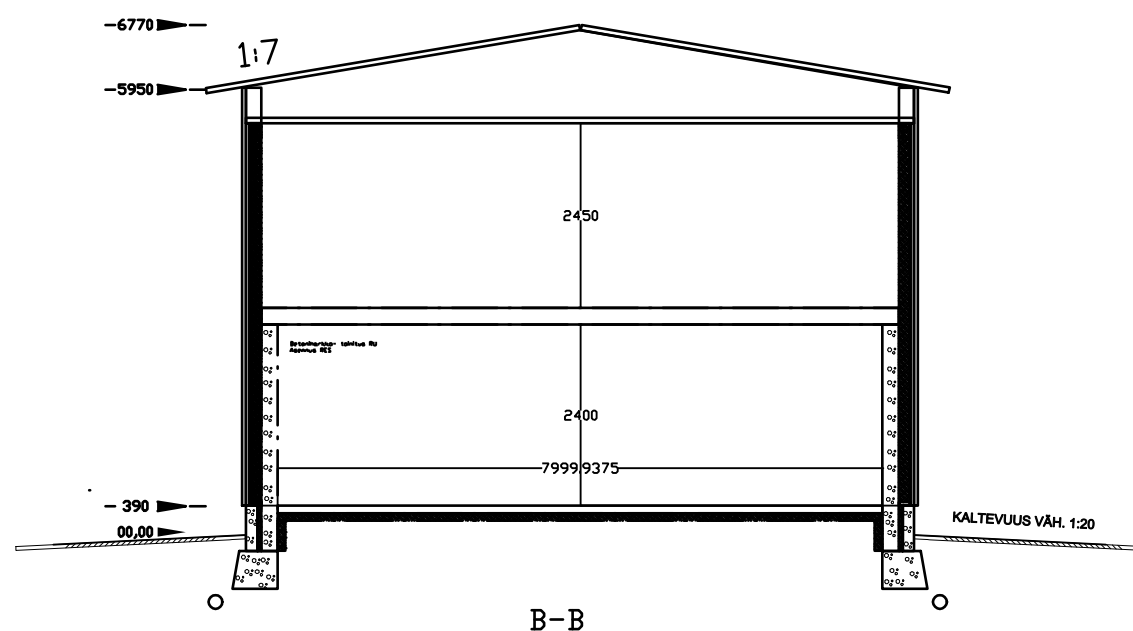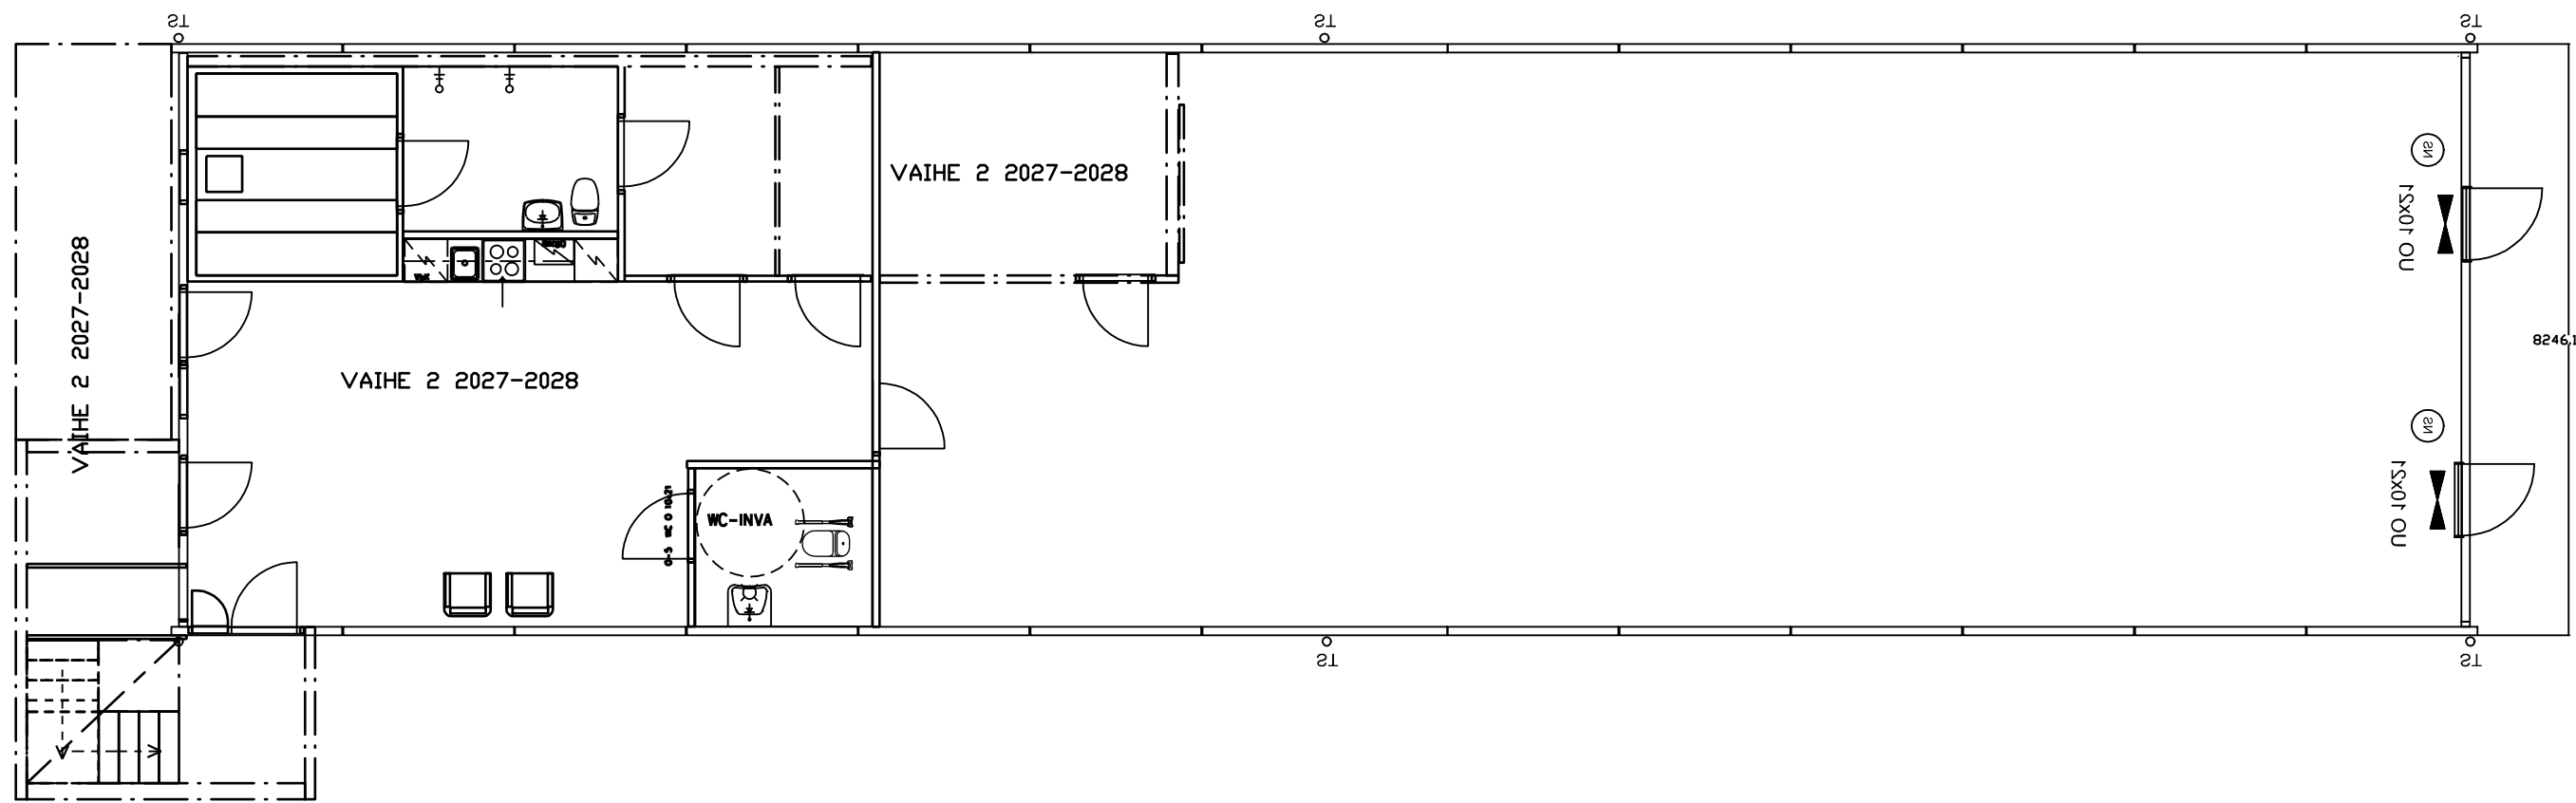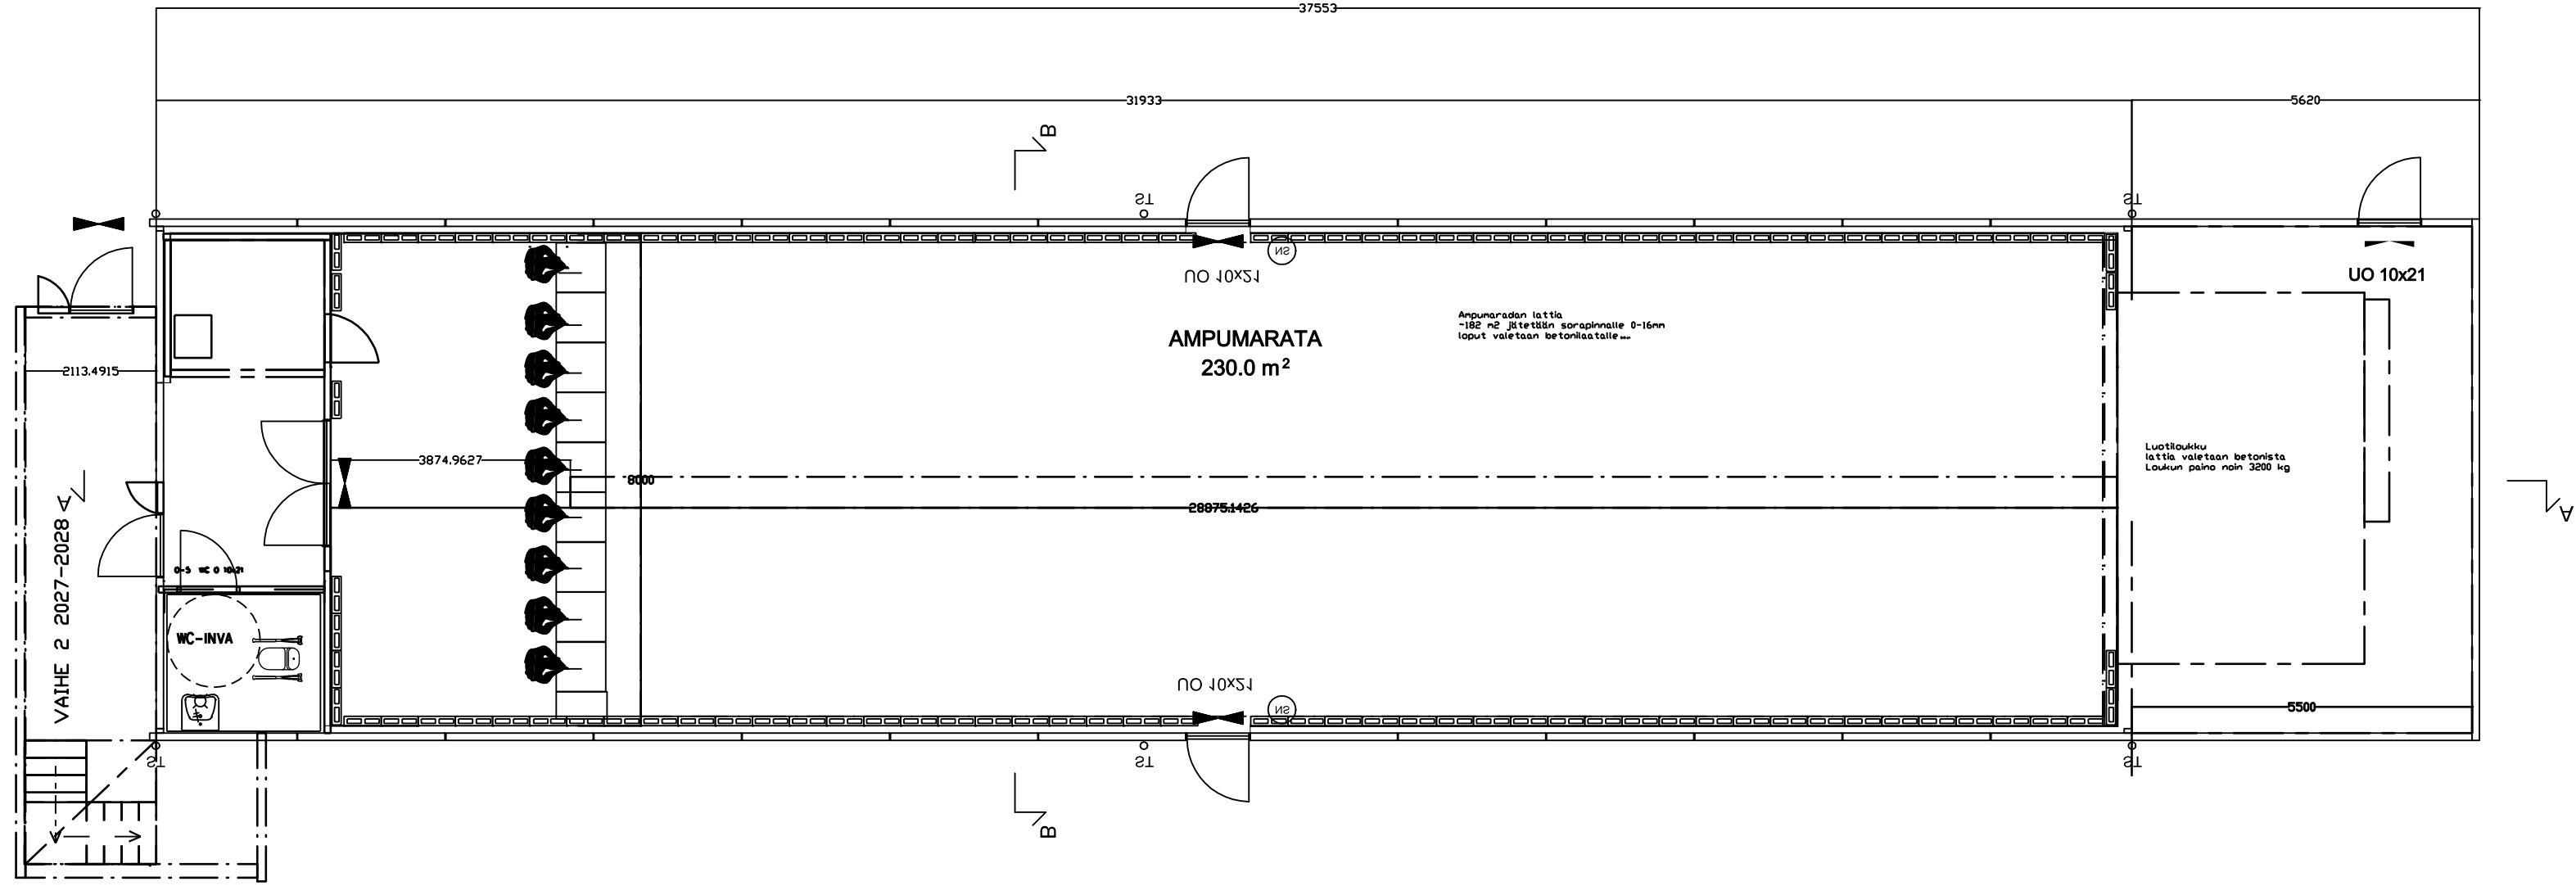


D:\...Sisäpuolesta\Leader\Asenakuva ja ark.pohjat.drw